

Skole

Tverrsnitt



Skole

Langsnitt




Ekisterende bygg Nytt skolebygg


0 m 5 m 10 m

Idrettshall

Snitt

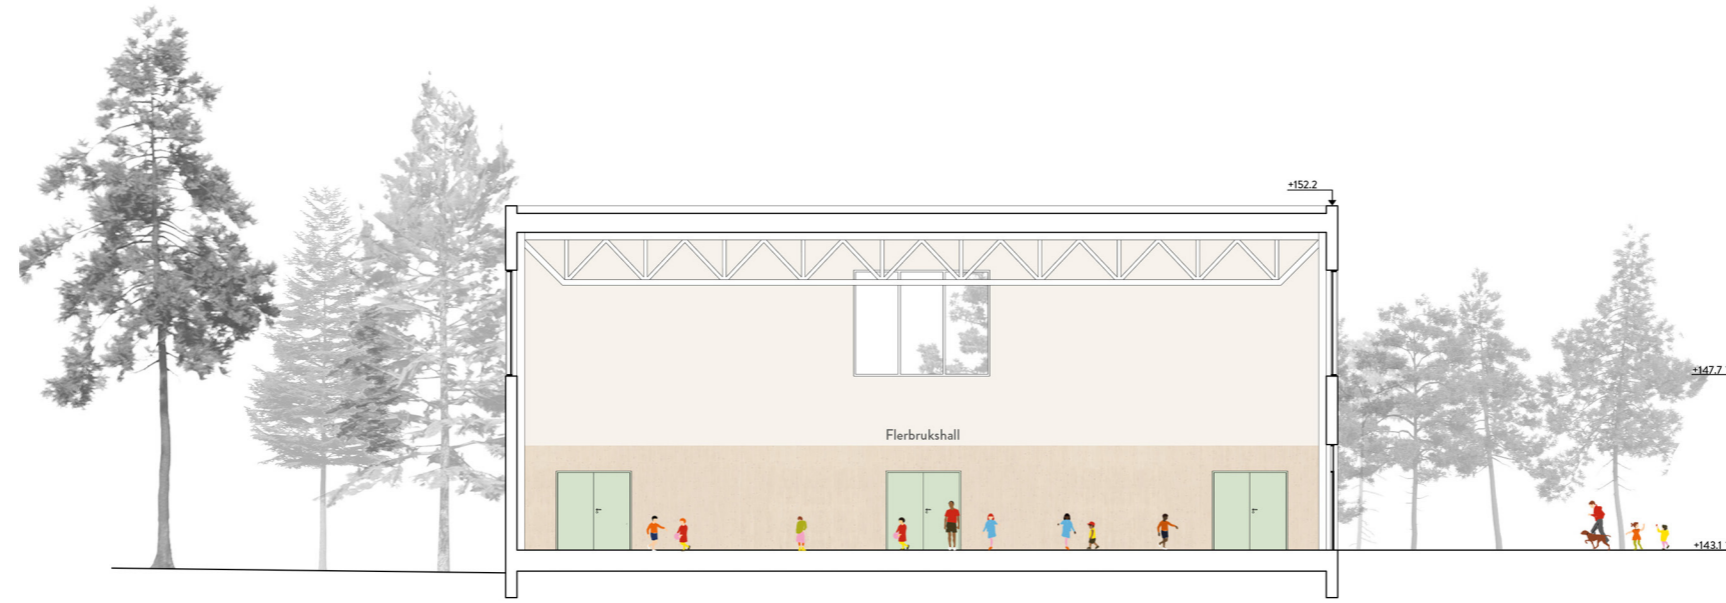

Tversnitt

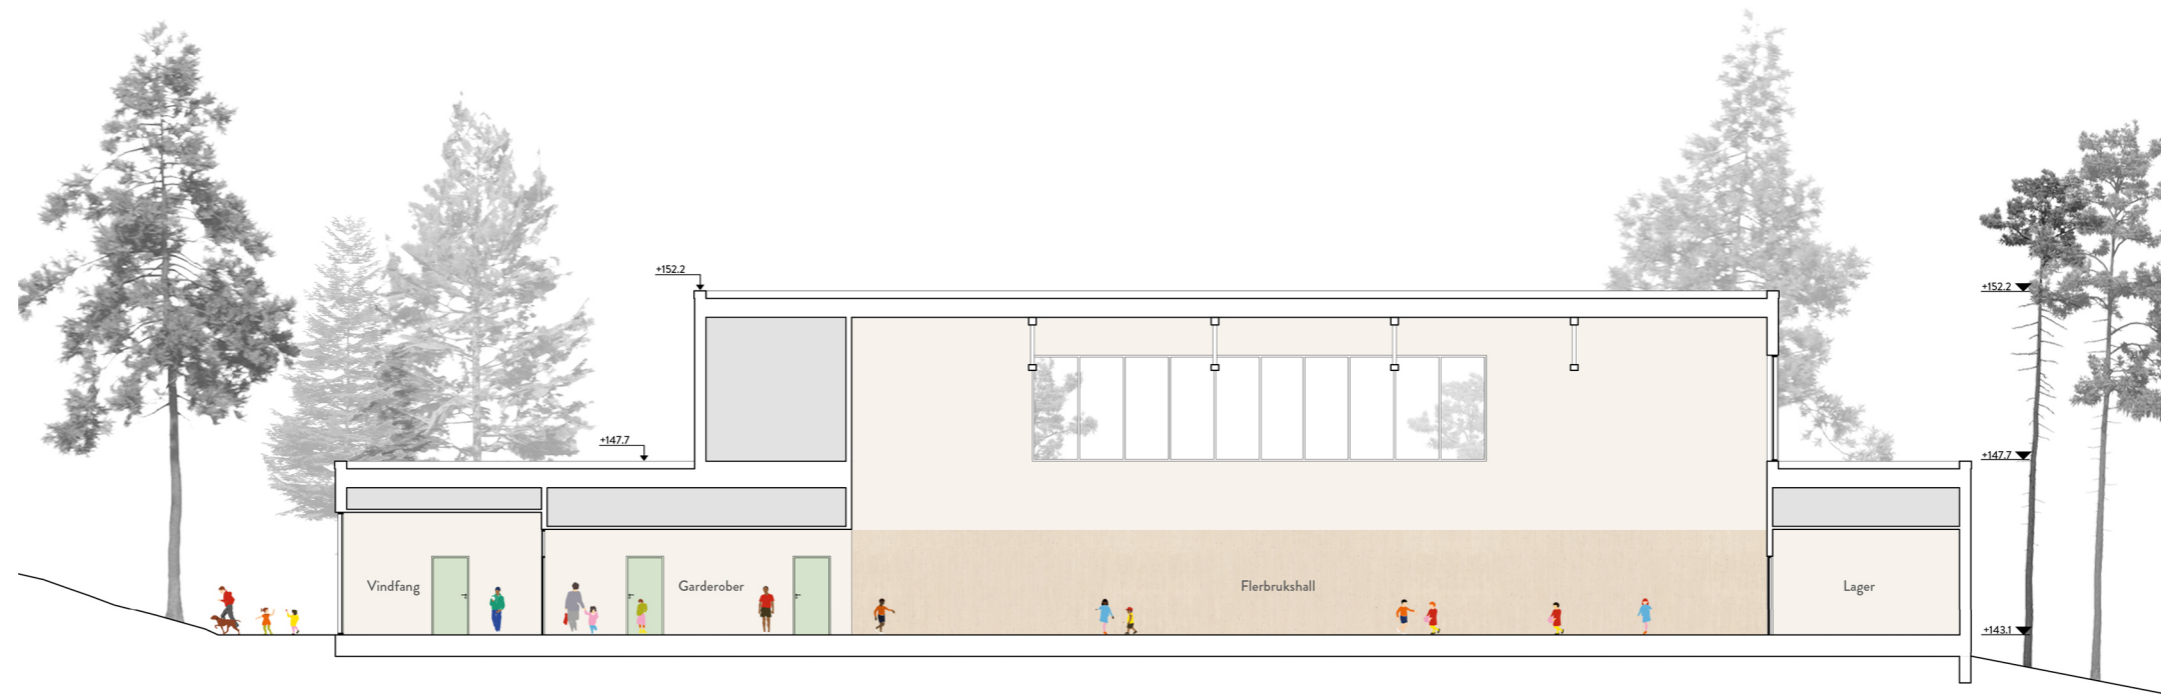

Langsnitt

