



# Situasjonsplan




Situasjonsplan 1:500

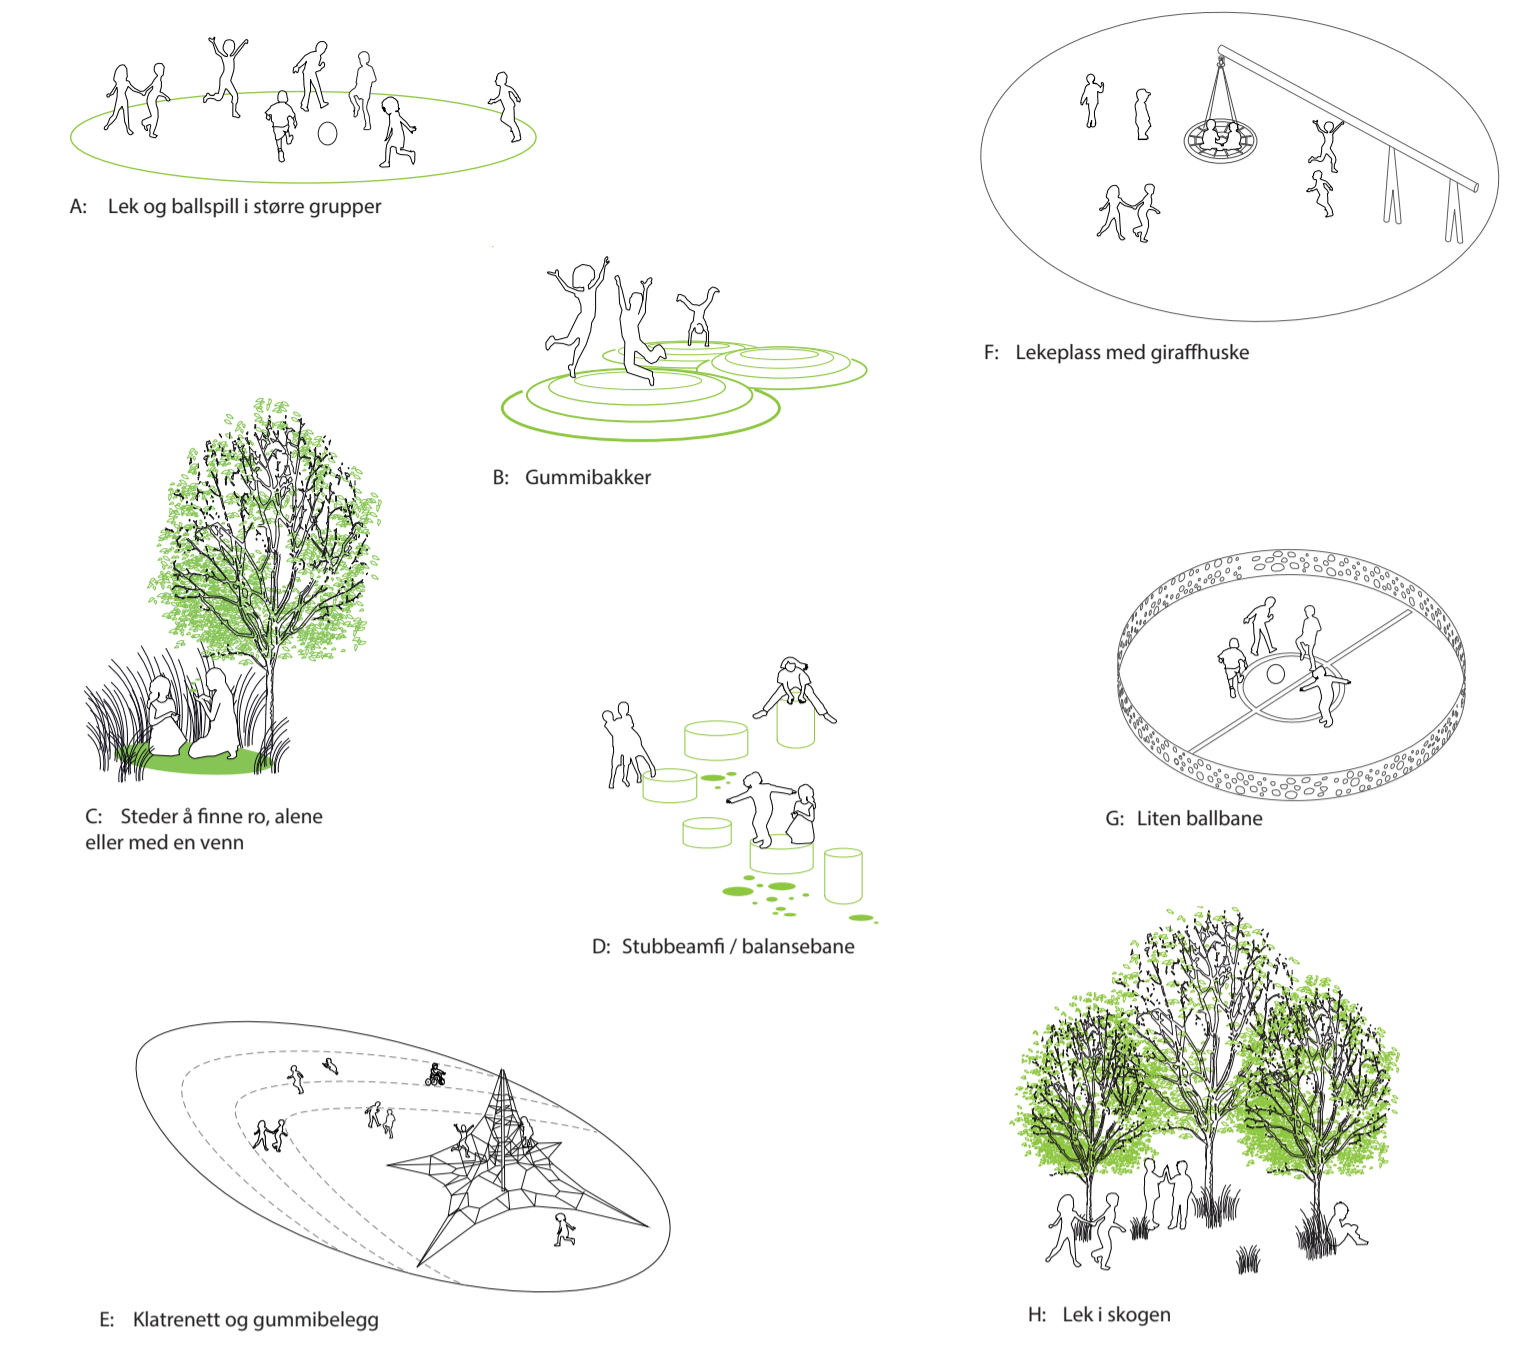


Skolegårds varierte ute- og oppholdsarealer

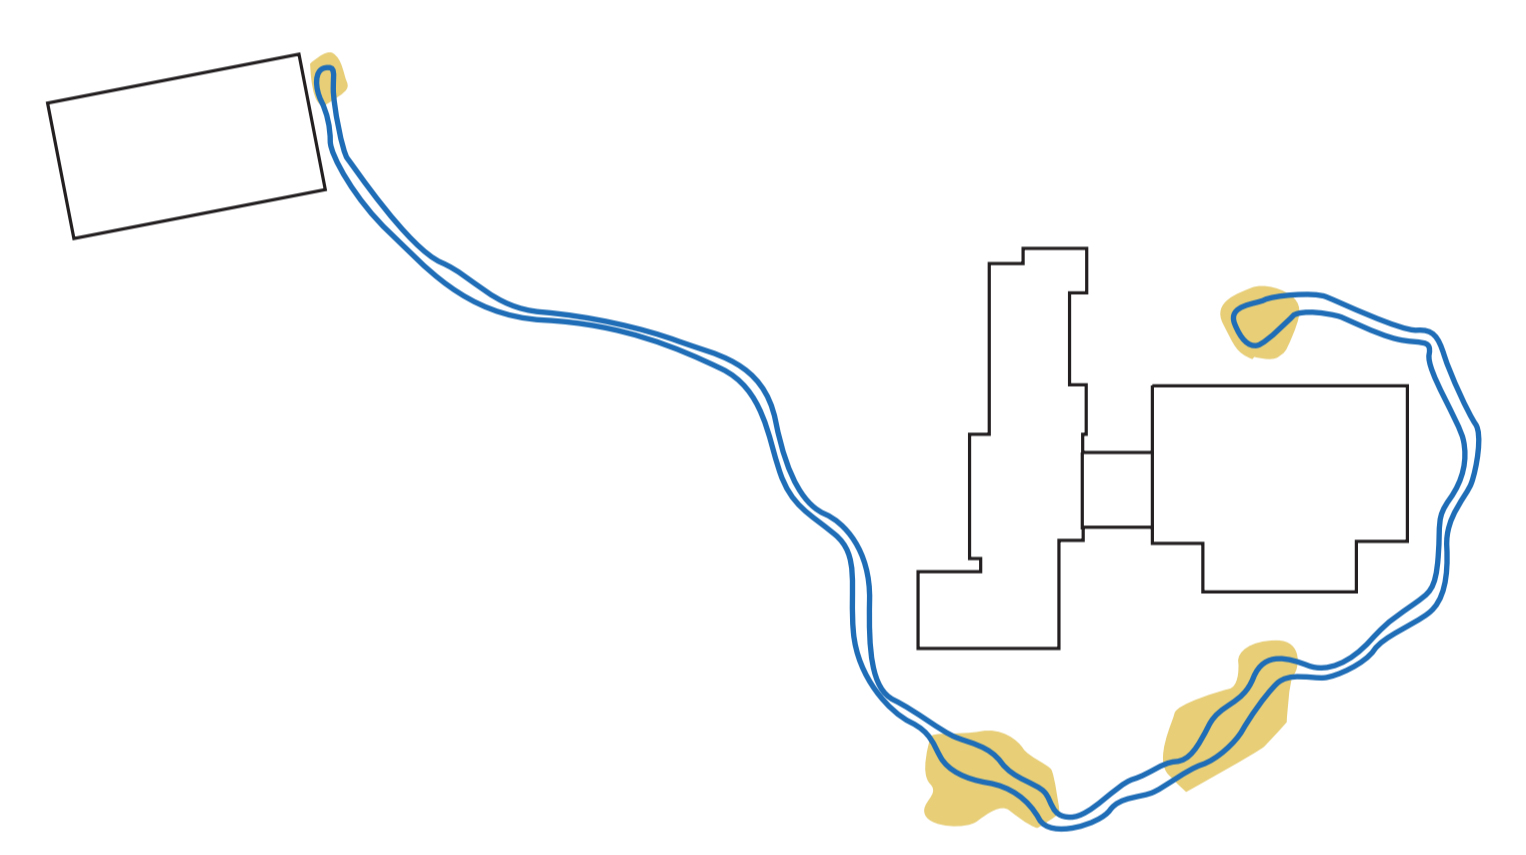


Aktivitetssøylen "Kroderen" som binder sammen skole- og idrettsanlegget.

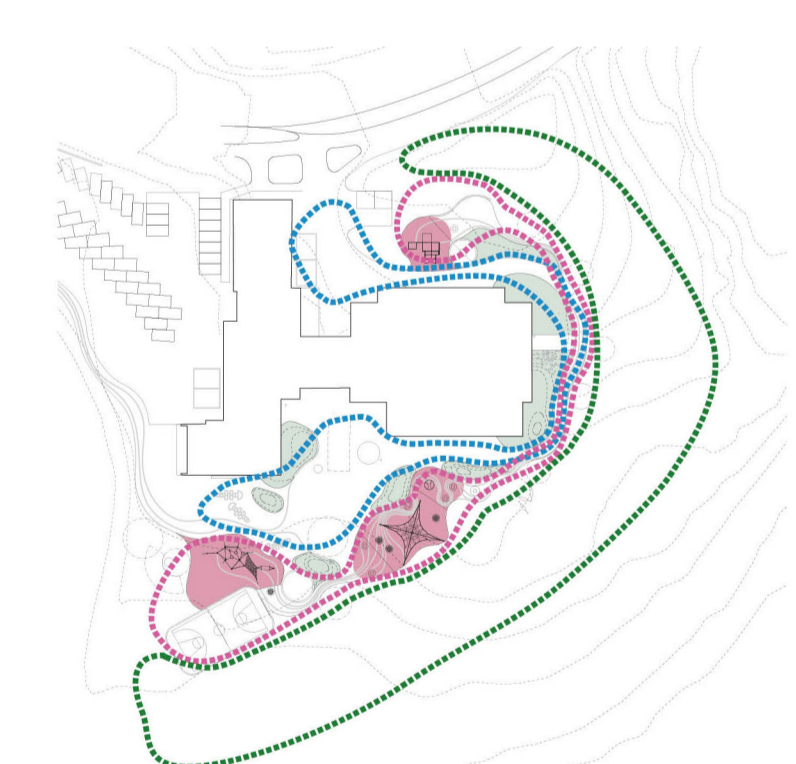

Soneinndeling i flebruksone (blå), aktiv sone (rosa) og natursoner (grønn)

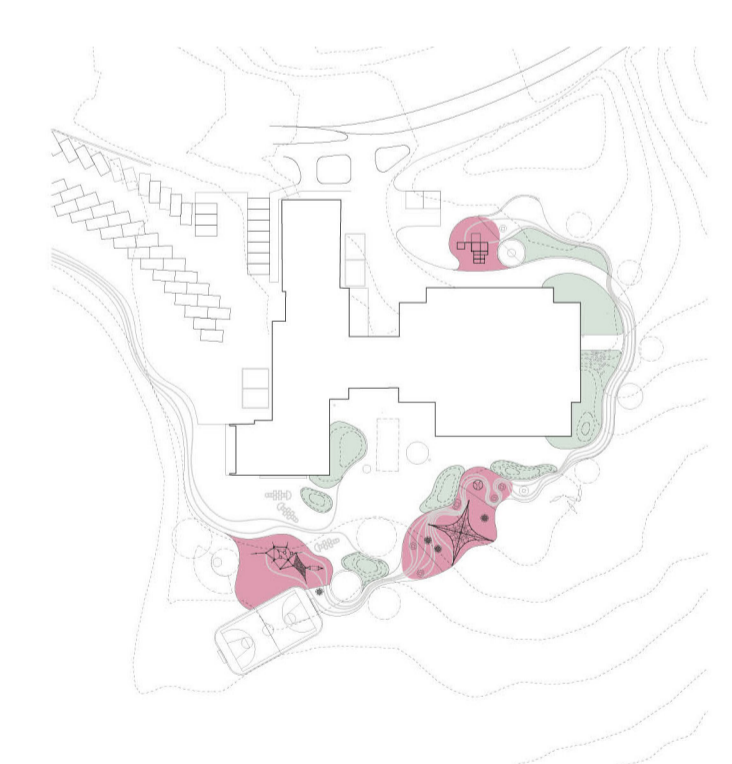


Materialer: Gummibelegning og grønne arealer

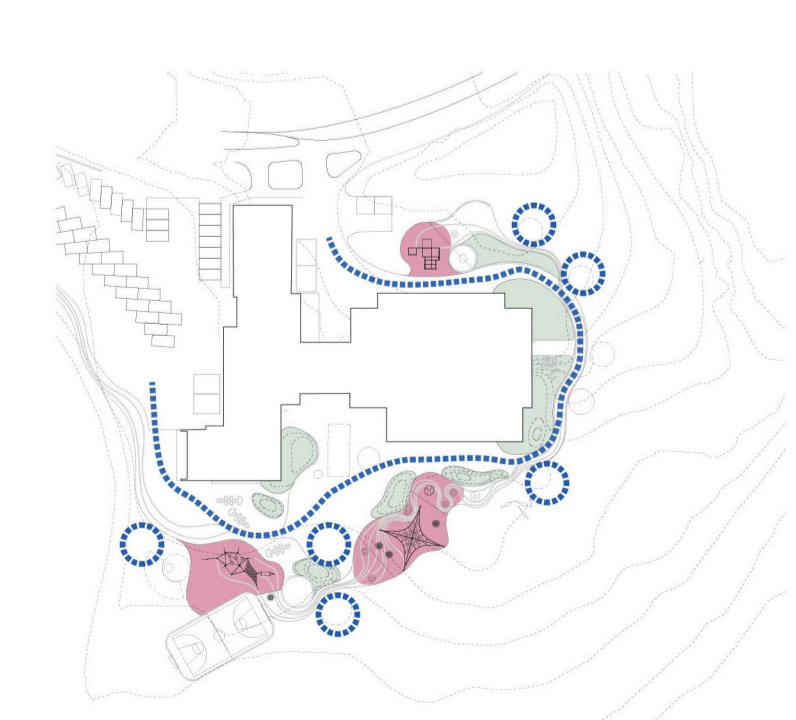


Brøyting, brøytevei og snoepplagg



Bemalte asfaltstriper  
A1: 1:500

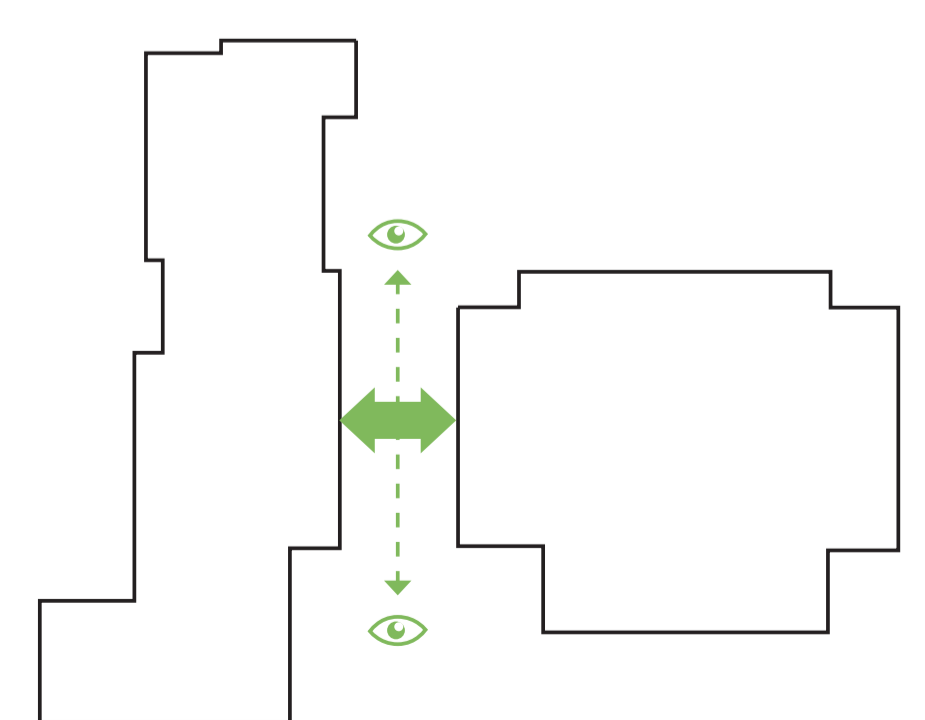

Den nye skolen som et selvstendig bygg med en transparent kobling til eksisterende

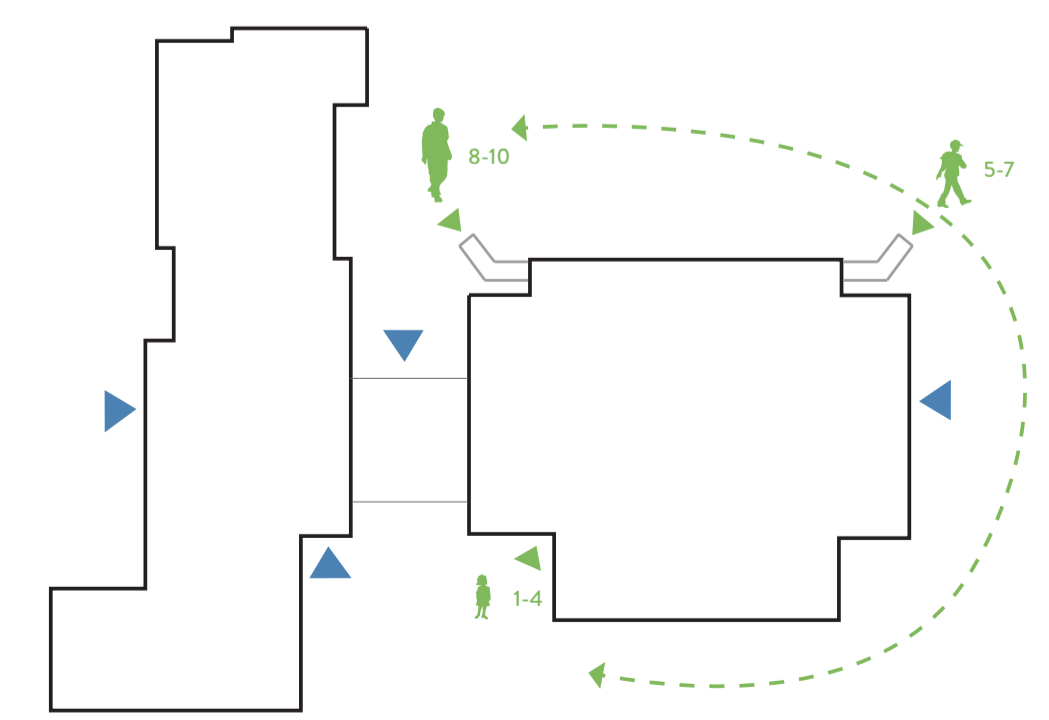

Den nye skolen henvender seg i alle retninger, med elevinnganger på tilbaketrukkne hjørner



Skolen som et frittstående tre som kobler seg på det eksisterende bygget med en forlenget gren