


Situasjonskart for 50 pe renseløsning og tilhørende ledningsnett for hytter på Sortebergstranda

Vedlegg nr.4.

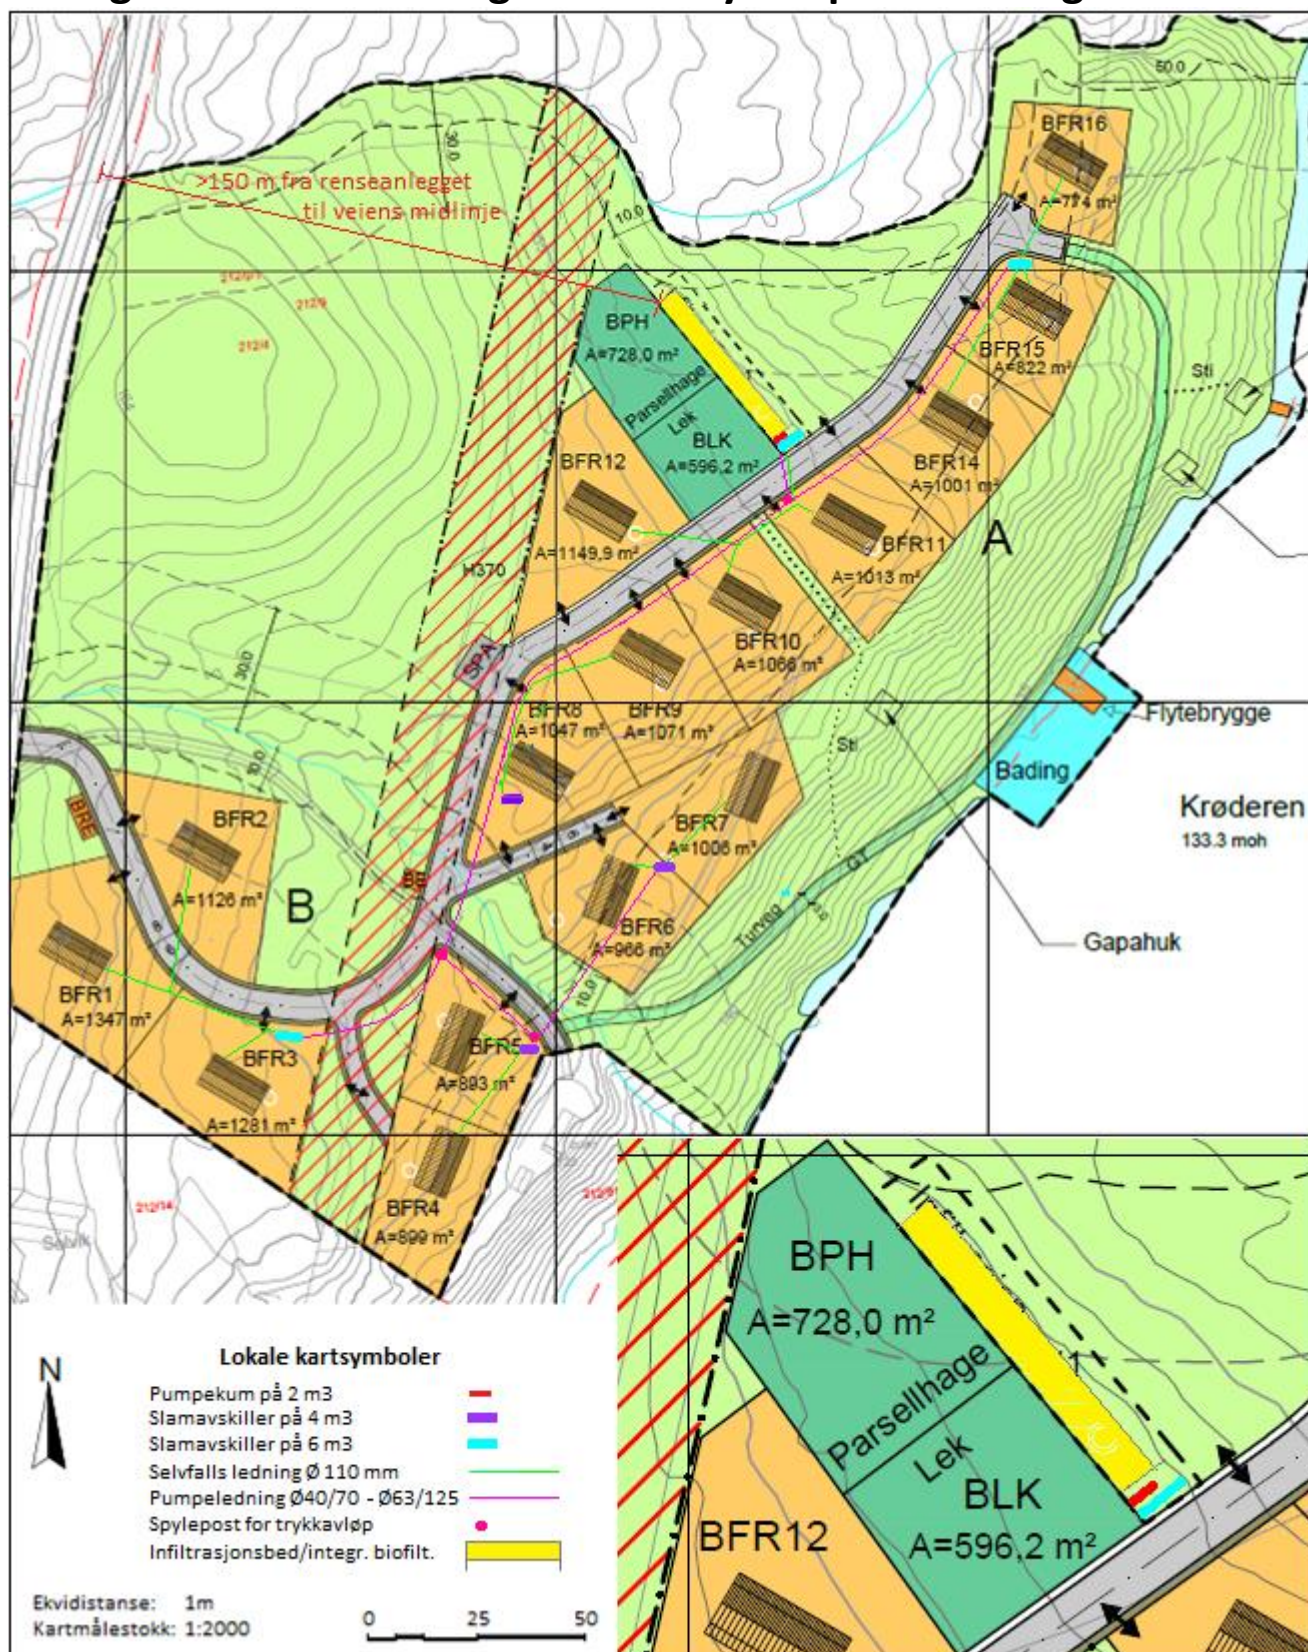

Situasjonskart i 1:2.000 viser hele feltet med 4 m³ slamavskillere for 2 hytter og 6 m³ slamavskillere for 3 hytter. Kartutsnitt i 1:1.000 viser infiltrasjonsbedet med 2 m³ pumpe-kum ved siden av 6 m³ slamavskillere for 3 hytter. Avstanden på >150 m fra nord-vestre hjørne av renseanlegget til veiens midlinje er målt langs den røde linjen. Midtpunkt for infiltrasjon med integrert biofilter v/Kart Koord.: N: 6678279.221- Ø: 533542.462-UTM -sone32.