


X:\nonoppdrag\Hemefoss\5165951659598\BIM\VA\_Til\Kif\Plantegninger.dwg - MaSja - Plottet: 2017-02-15 14:09:17 - LAYOUT = H104 - XREF = Plan\_prosj\_VA\_Grunnleggskart

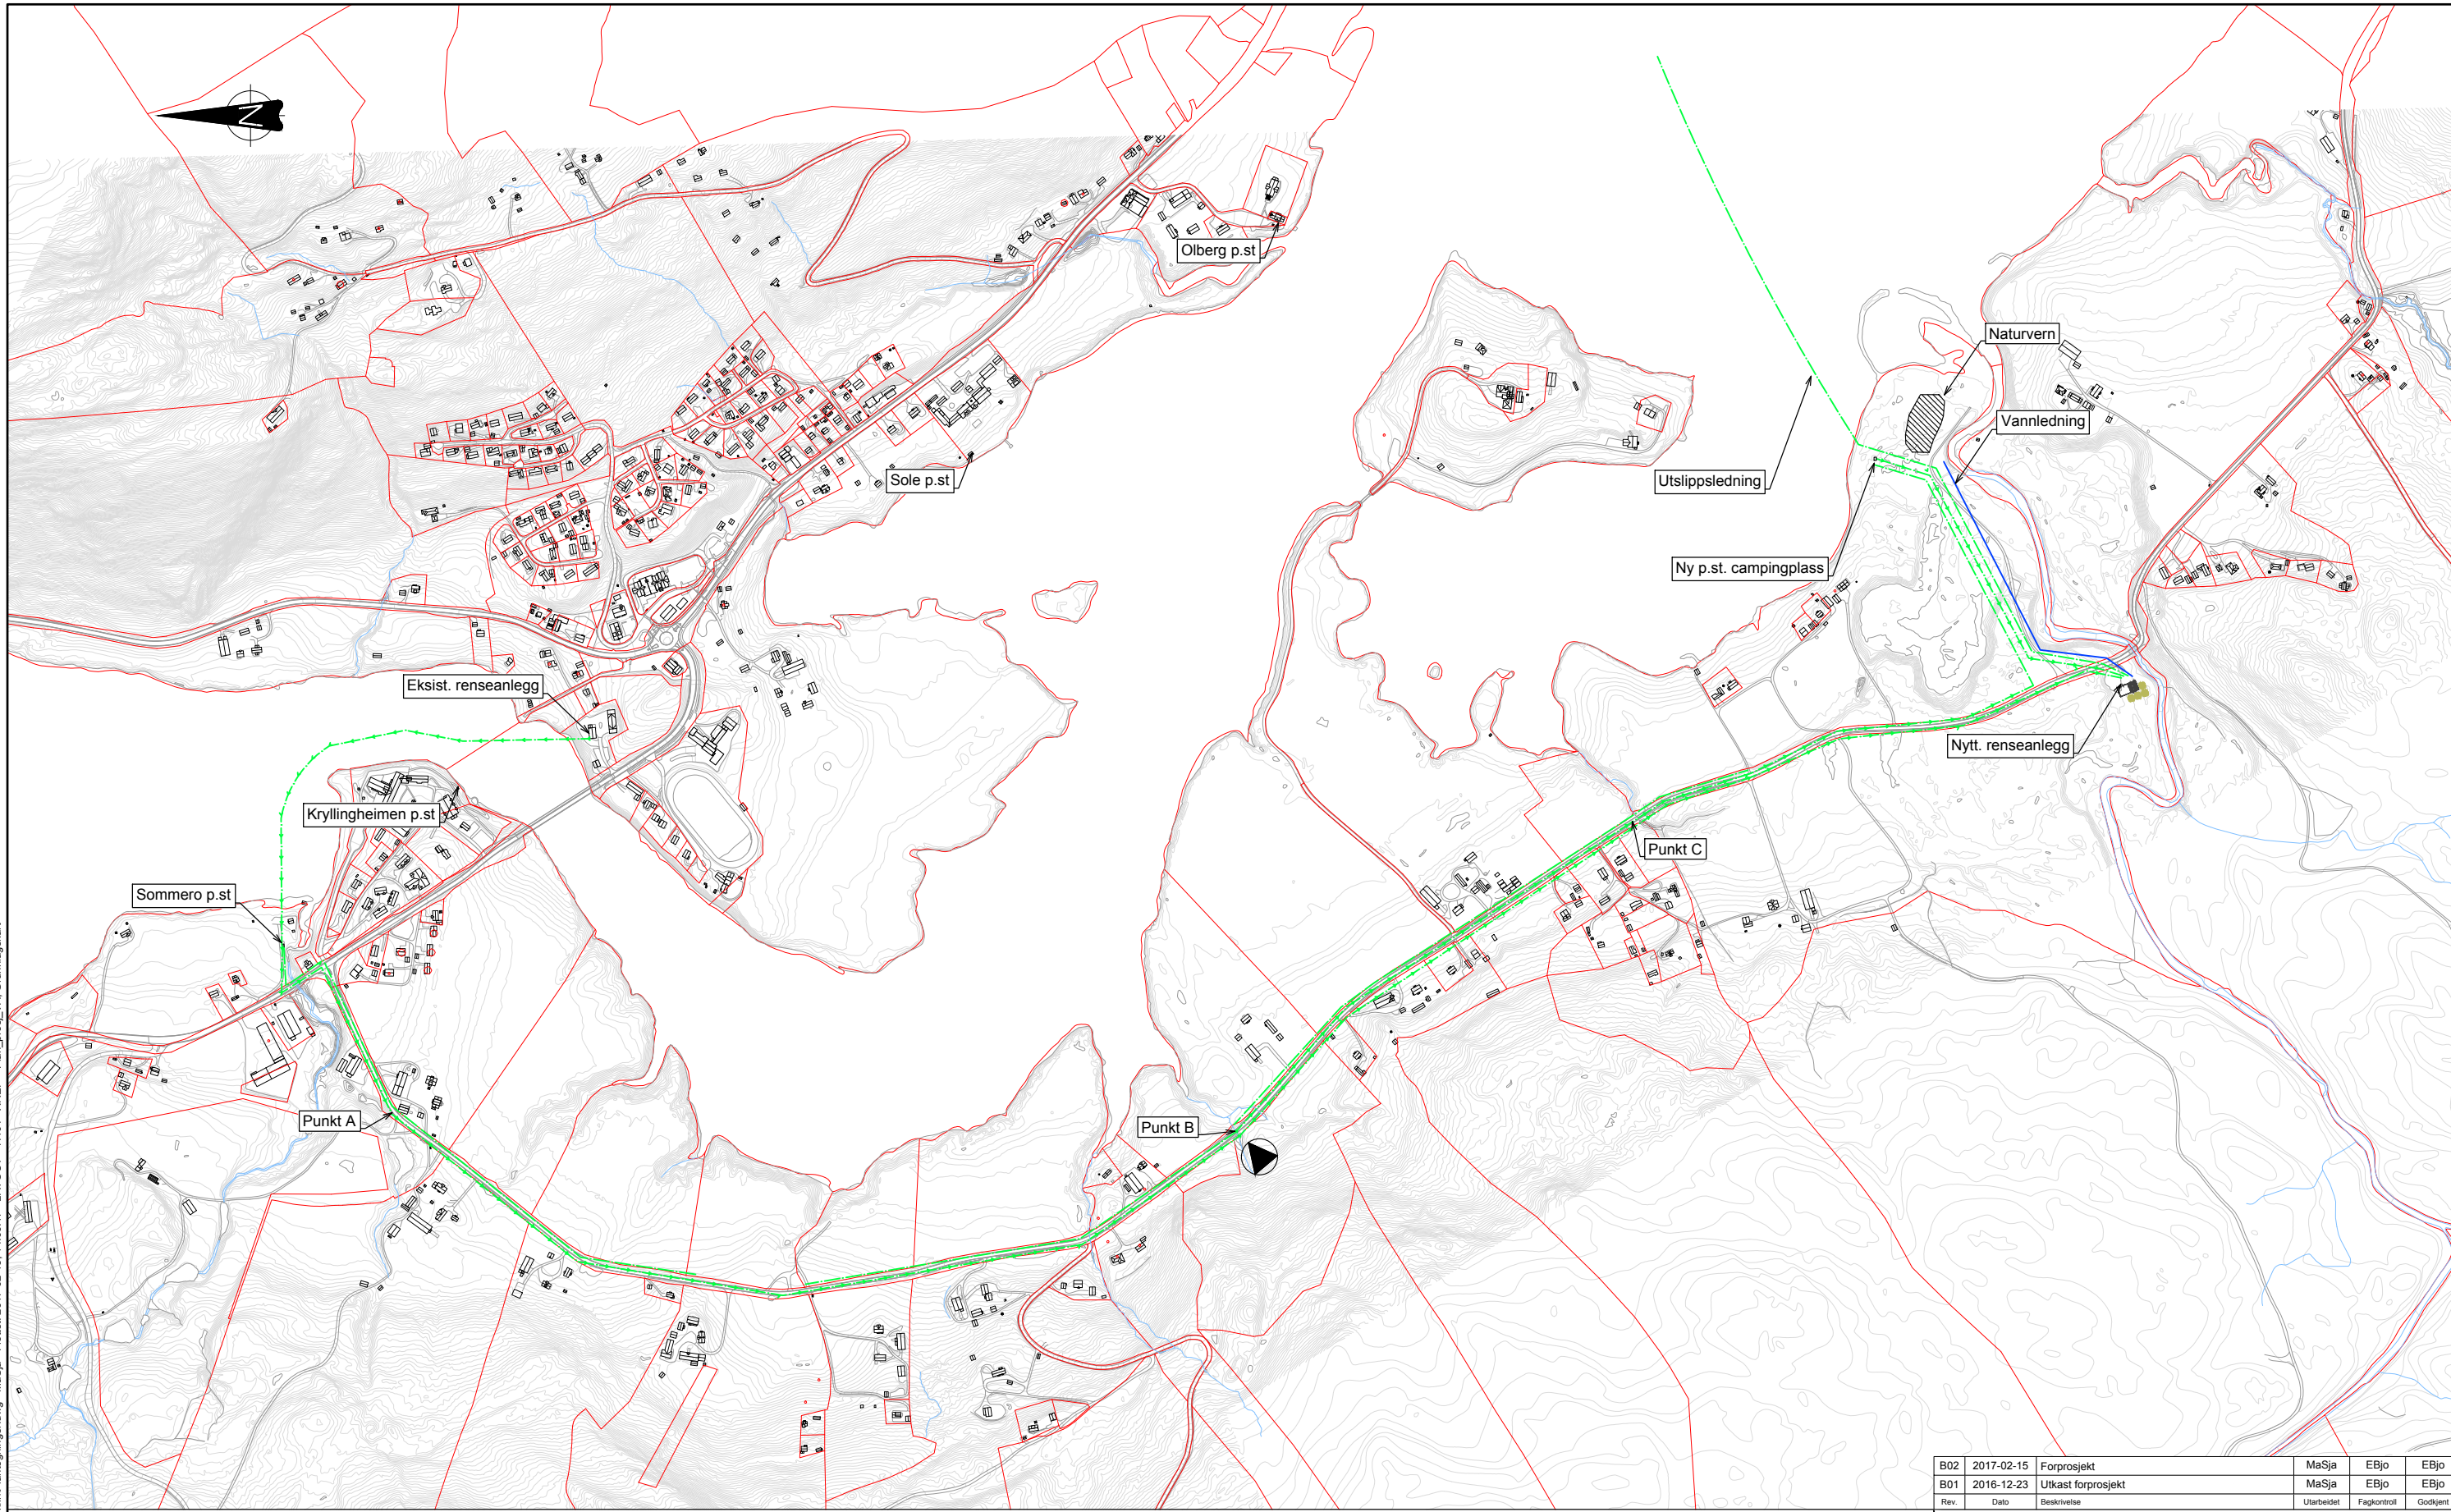

TEGNFORKLARING

- Prosj spillvannsledning
- - - Prosj. spillvann pumpeledning
- Prosj. vannledning
- ~ Eksist. bekk
- Teiggrense

B02	2017-02-15	Forprosjekt	MaSja	EBjo	EBjo
B01	2016-12-23	Utkast forprosjekt	MaSja	EBjo	EBjo
Rev.	Dato	Beskrivelse	Utarbeidet	Fagkontroll	Godkjent

Dette dokumentet er utarbeidet av Norconsult AS som del av det oppdraget som fremgår nedenfor. Opphavsretten tilhører Norconsult AS. Dokumentet må bare benyttes til det formål som oppdragsavtalen beskriver, og må ikke kopieres eller gøres tilgjengelig på annen måte eller i større utstrækning enn formålet tilsier.

**KRØDSHERAD KOMMUNE** Målestokk 1:5000

**Noresund rensanlegg**  
VA-anlegg - Prinsipp for tilknytning av private boliger  
Alternativ 1.1 - VA-anlegg langs Fv192

<b>Norconsult</b>	Oppdragsnummer	Tegningsnummer	Revisjon
	5165998	H104	B02