


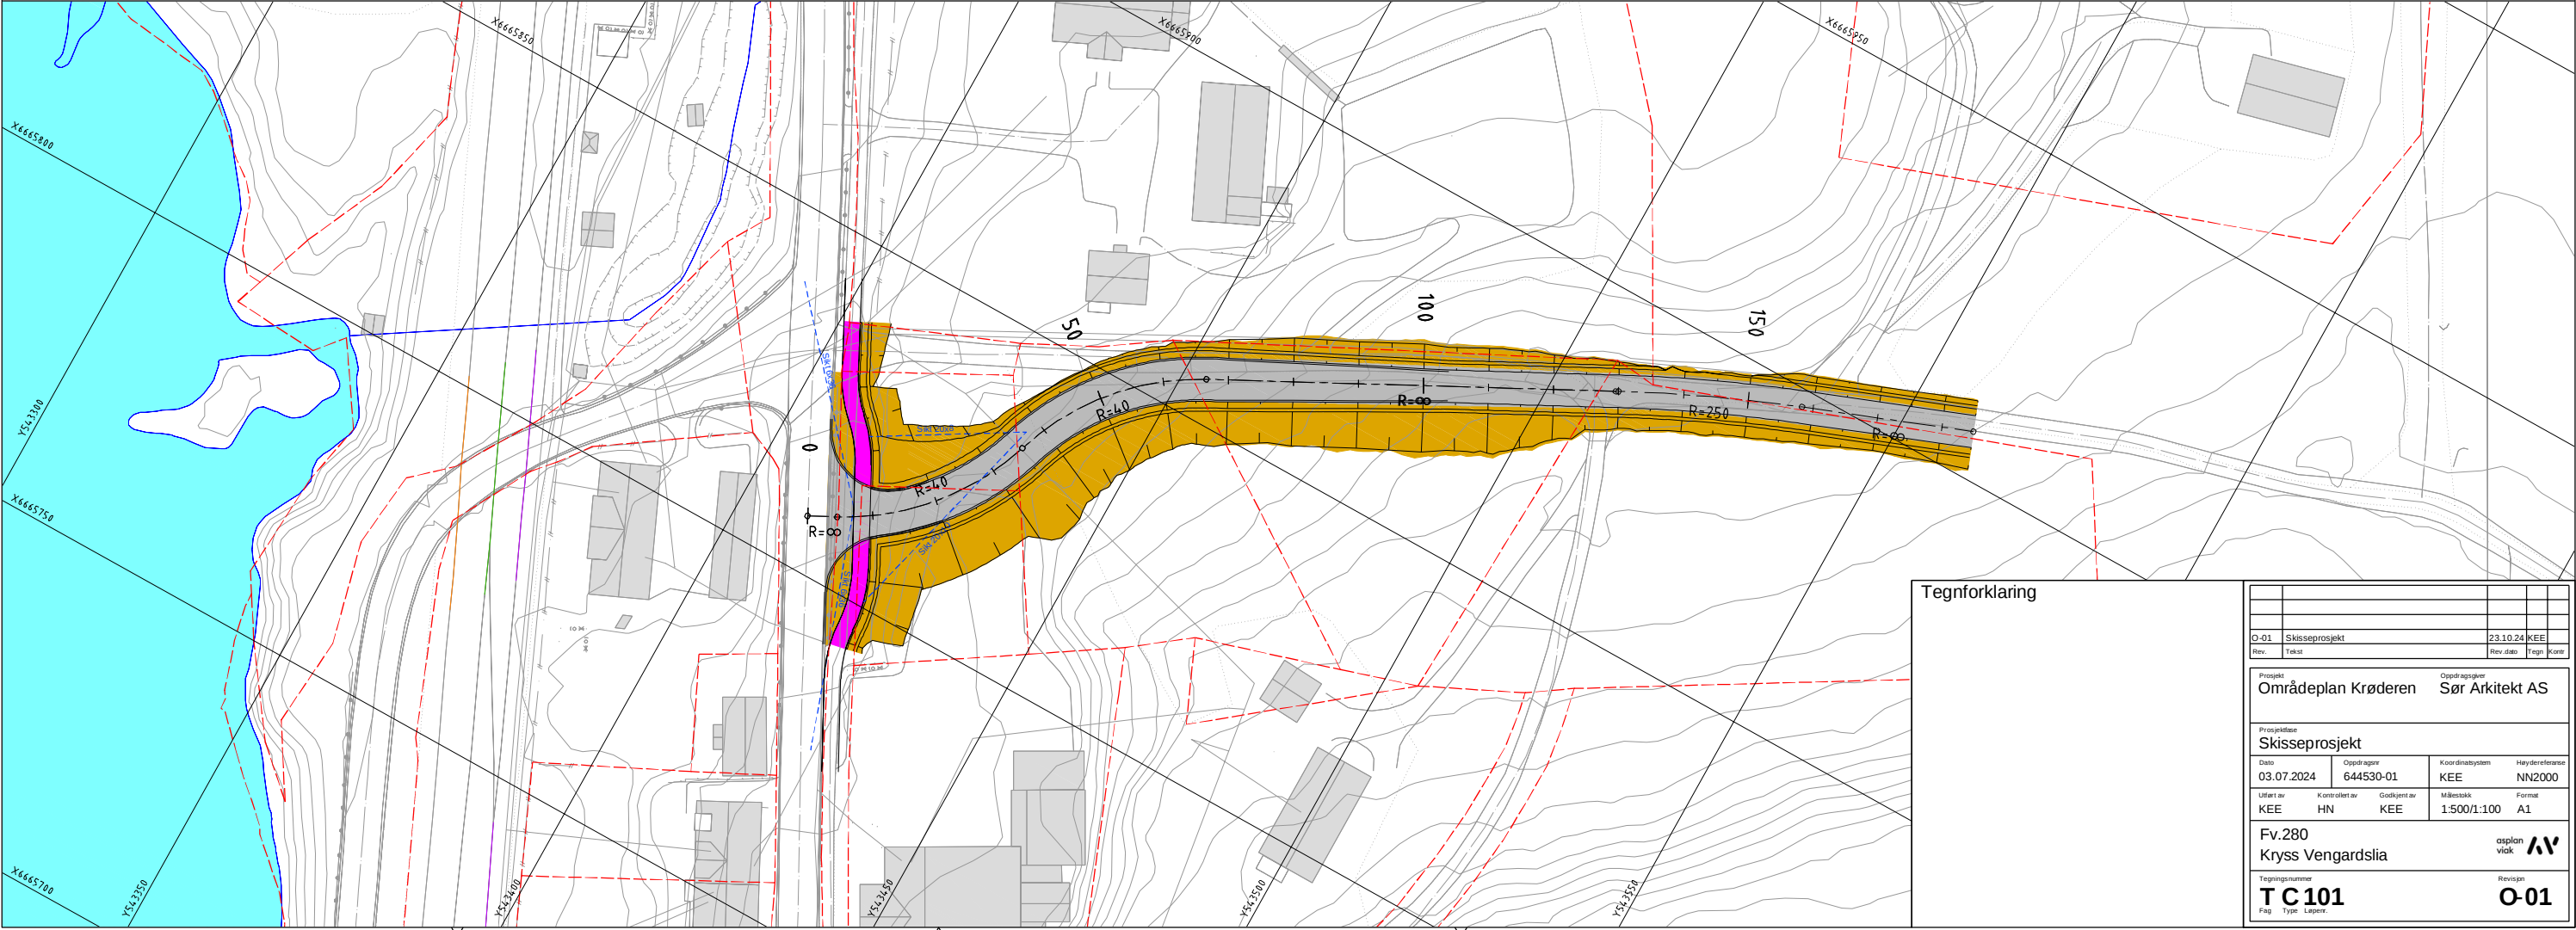


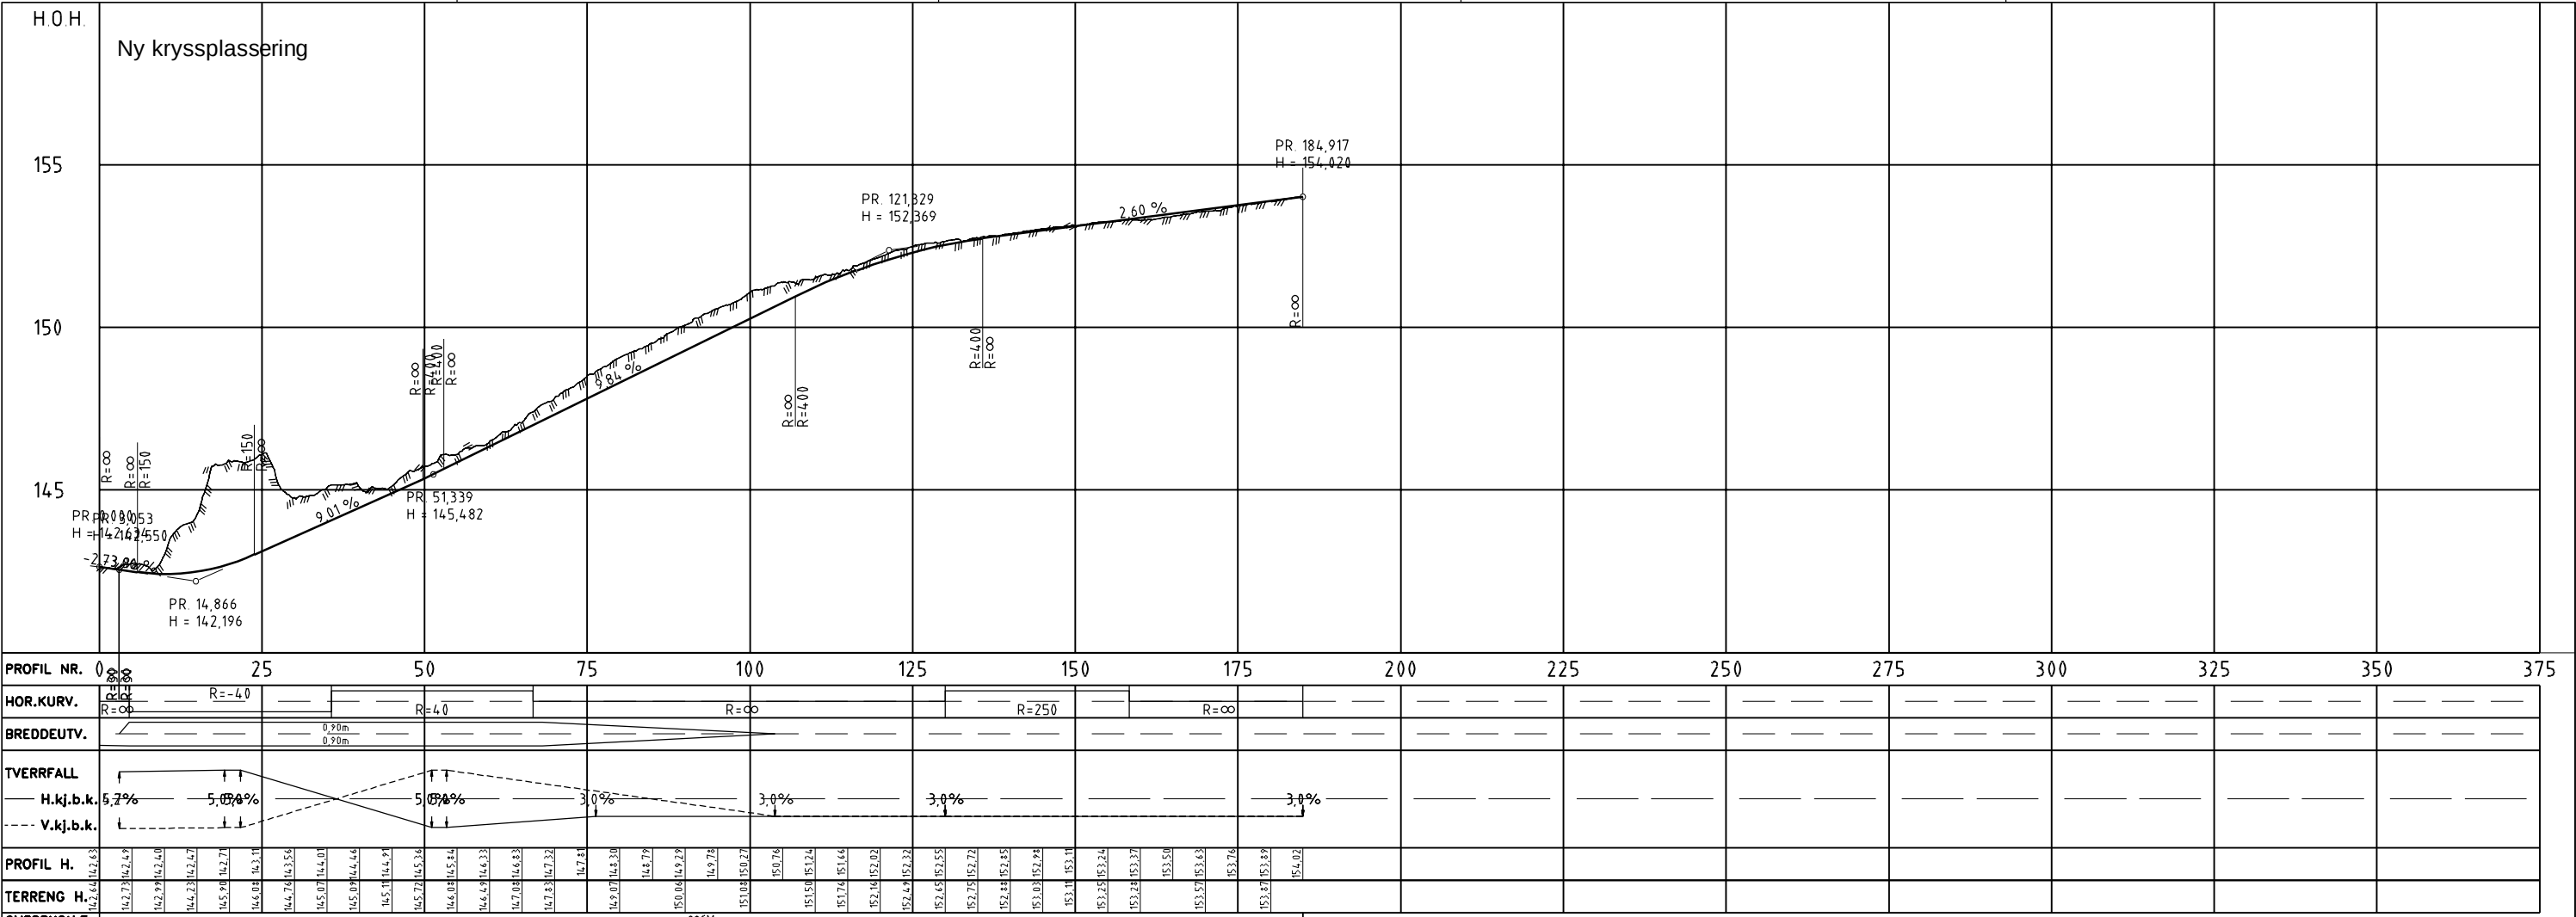

Normalprofil  
M 150  
Vengardslia Profil 120

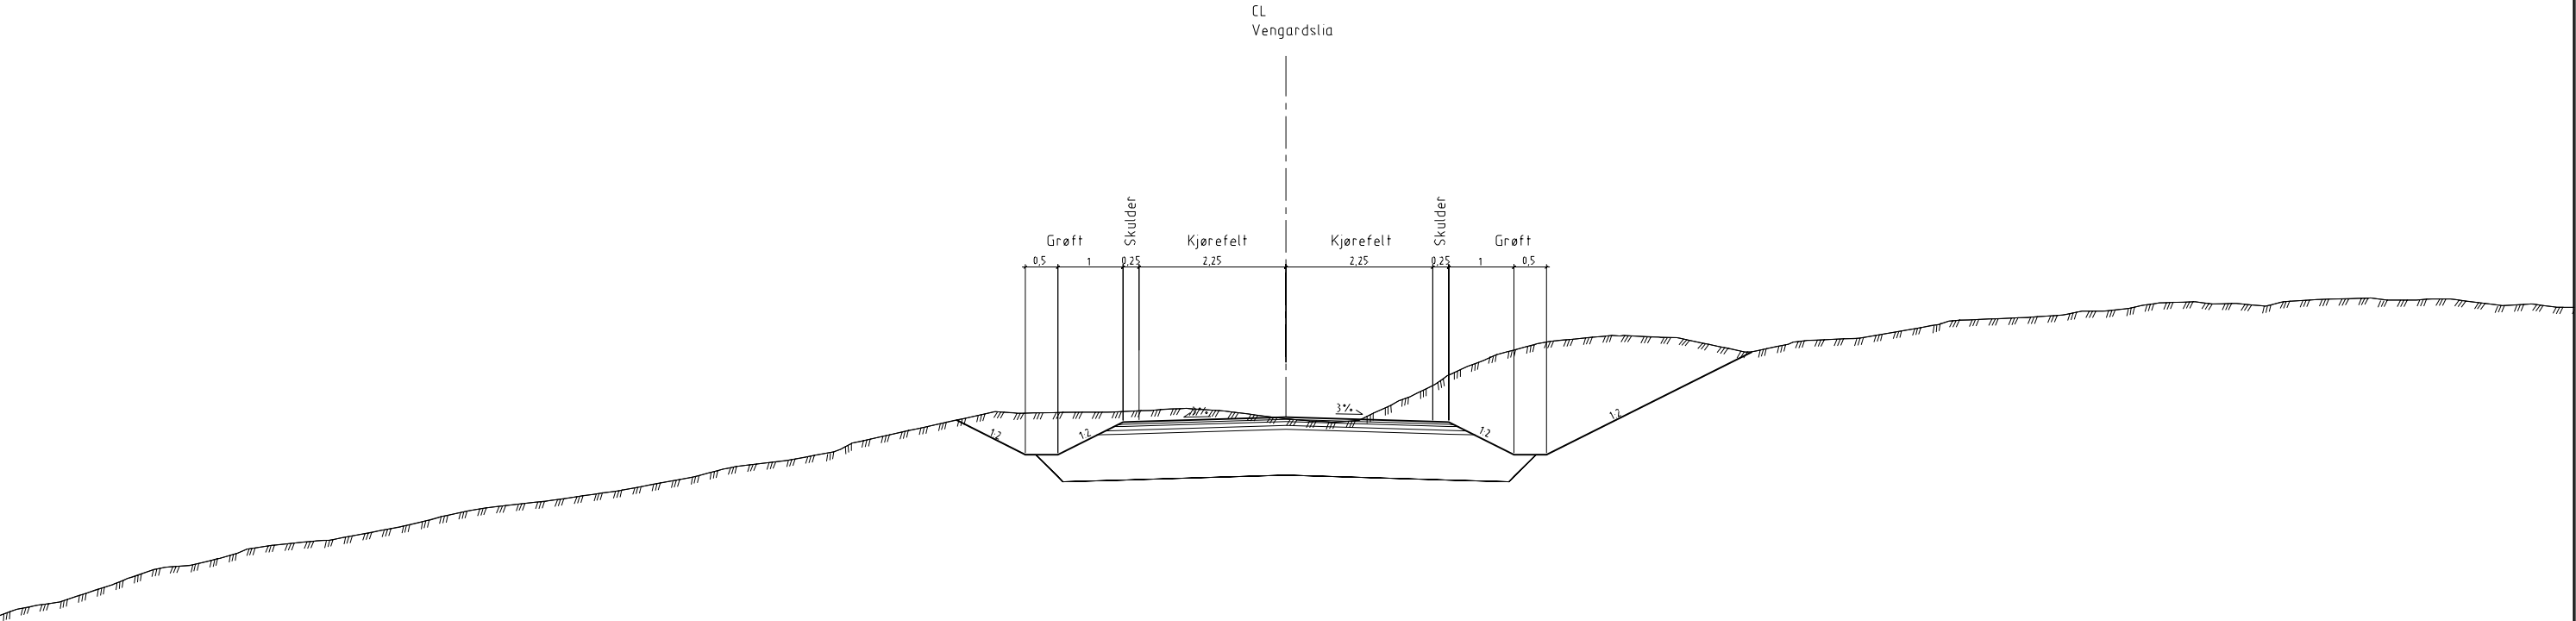

Normalprofil  
M 150  
Vengardslia Profil 25

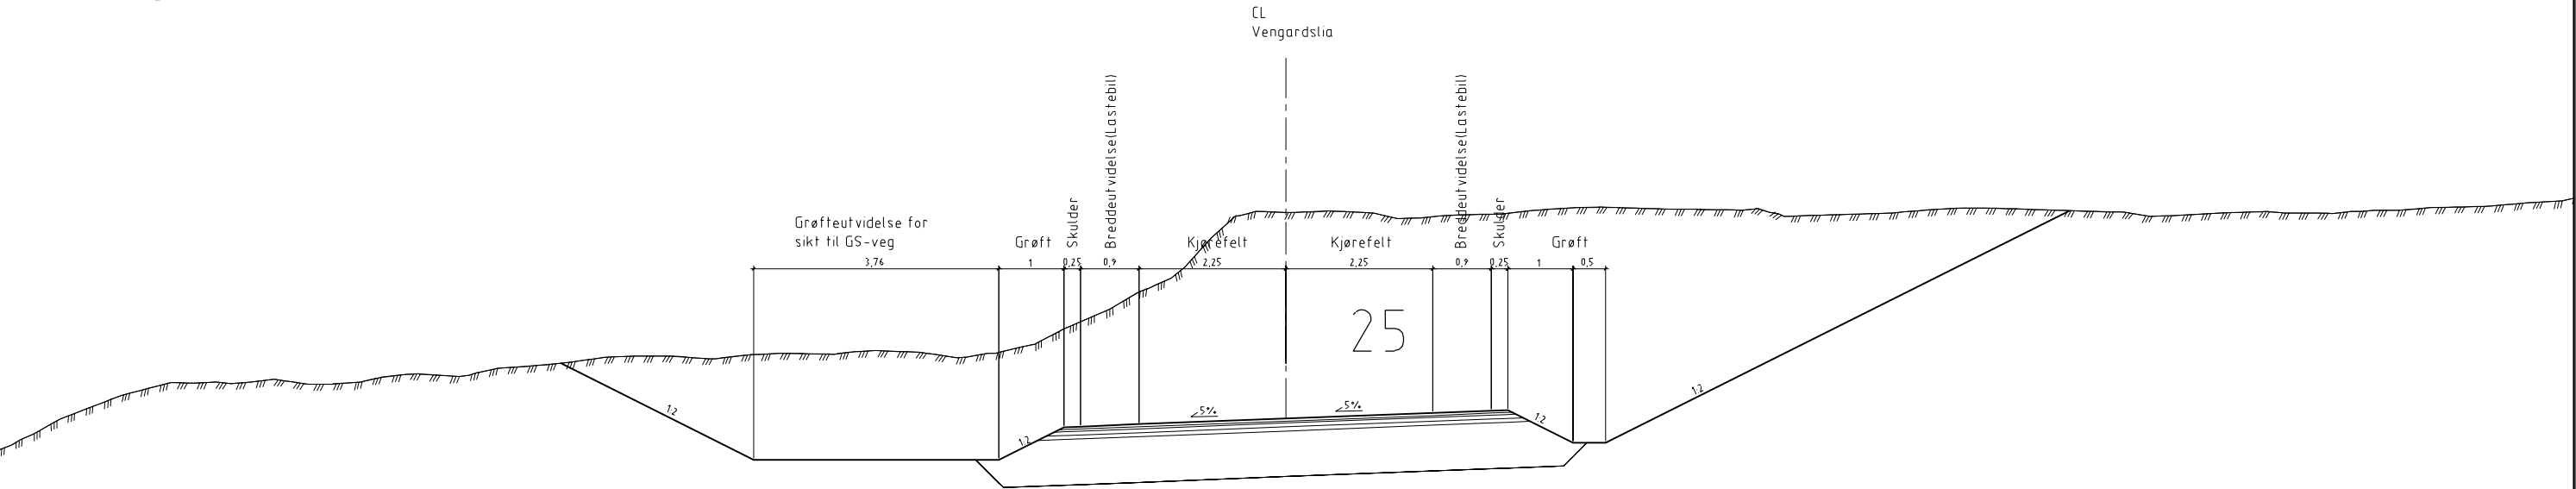


Tegnforklaring

|                          |                |                |  |                 |                 |                 |          |        |  |
|--------------------------|----------------|----------------|--|-----------------|-----------------|-----------------|----------|--------|--|
|                          |                |                |  |                 |                 |                 |          |        |  |
|                          |                |                |  |                 |                 |                 |          |        |  |
|                          |                |                |  |                 |                 |                 |          |        |  |
| O-01                     | Skisseprosjekt |                |  |                 |                 | 23.10.24        | KEE      |        |  |
| Rev.                     | Tekst          |                |  |                 |                 | Rev. dato       | Tegn     | Kont   |  |
| Prosjekt                 |                |                |  |                 |                 |                 |          |        |  |
| Områdeplan Krøderen      |                |                |  |                 | Sør Arkitekt AS |                 |          |        |  |
| Prosjektbeskrivelse      |                |                |  |                 |                 |                 |          |        |  |
| Skisseprosjekt           |                |                |  |                 |                 |                 |          |        |  |
| Dato                     |                | Oppdragsnr     |  | Koordinatsystem |                 | Høyderreferanse |          |        |  |
| 20.09.2024               |                | 644530-01      |  | KEE             |                 | NN2000          |          |        |  |
| Utført av                |                | Kontrollert av |  | Godkjent av     |                 | Målestokk       |          | Format |  |
| KEE                      |                | HN             |  | KEE             |                 | 1:50            |          | A1     |  |
| Fv.280 Kryss Vengardslia |                |                |  |                 |                 |                 | asplan   |        |  |
| Normalprofil             |                |                |  |                 |                 |                 | AV       |        |  |
| Tegningsnummer           |                |                |  |                 |                 |                 | Revisjon |        |  |
| TF 101                   |                |                |  |                 |                 |                 | O-01     |        |  |
| Fag                      |                | Type           |  | Lepere          |                 |                 |          |        |  |






Normalprofil  
M 150  
Krøderen syd Profil 200

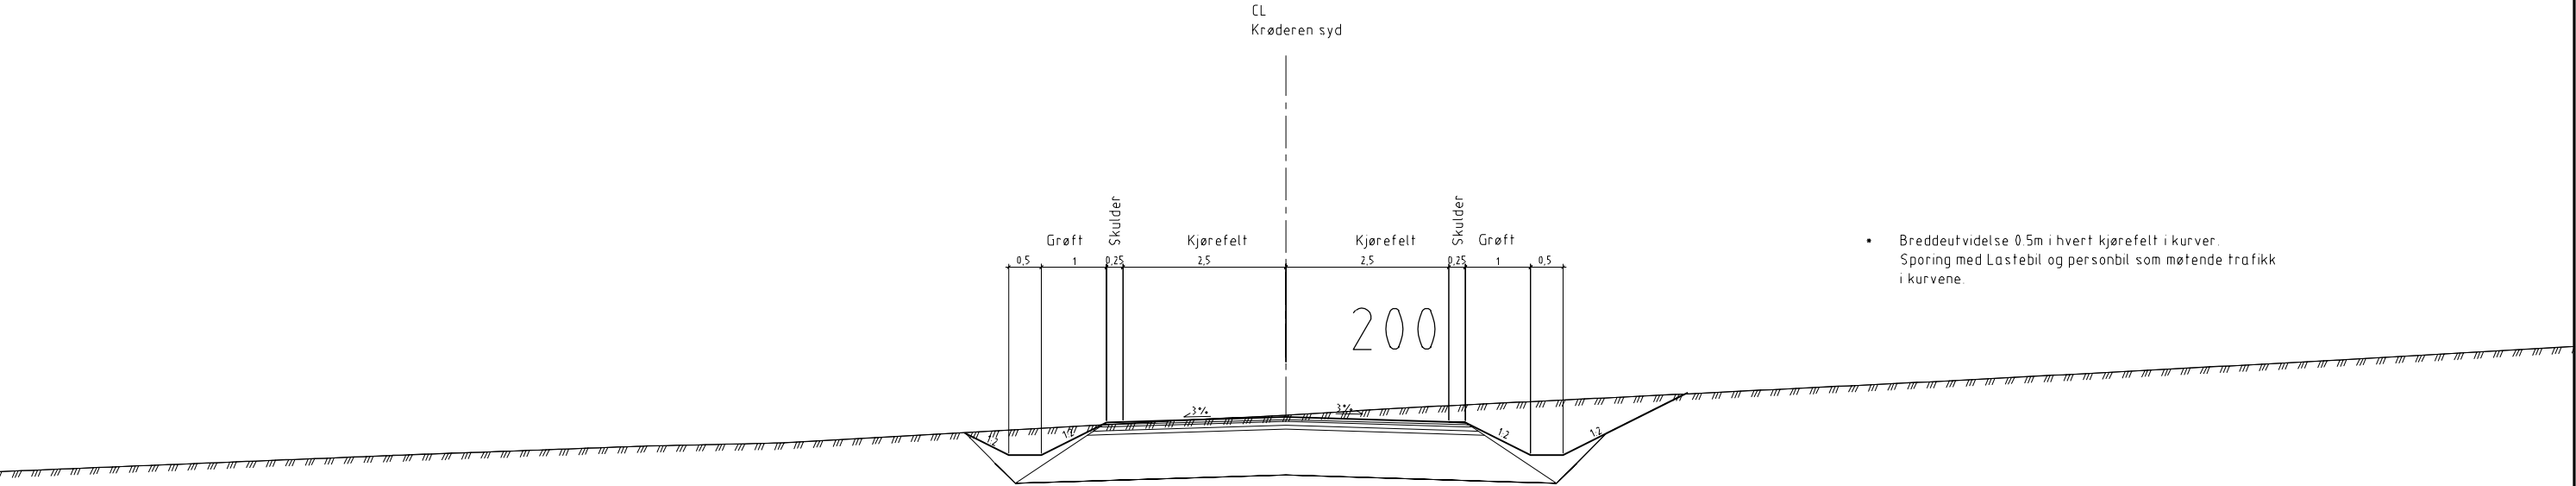

Normalprofil  
M 150  
Krøderen syd Profil 20

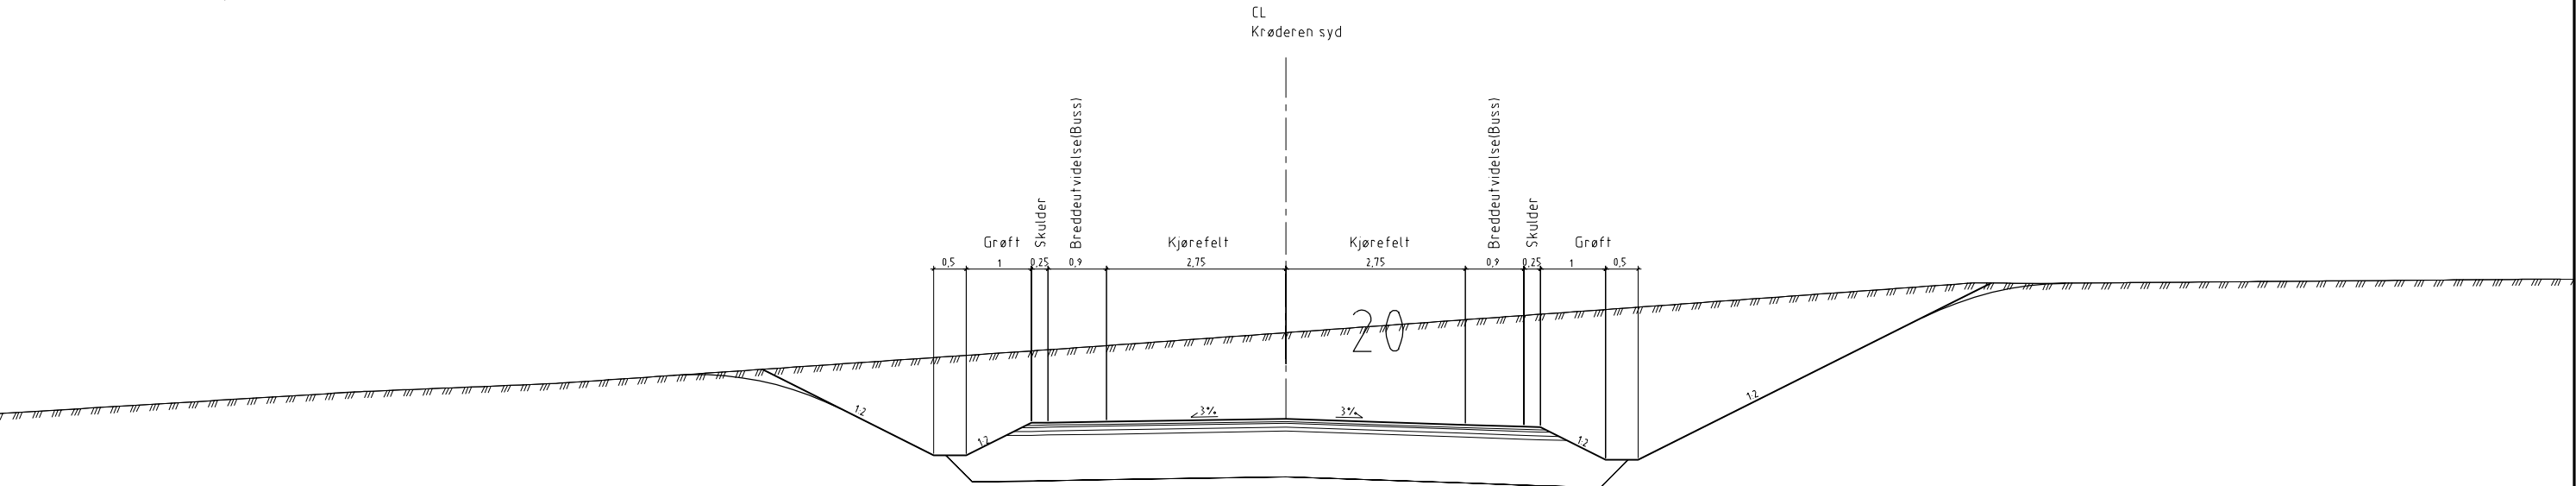


Tegnforklaring

|                             |                                   |                 |                 |                          |
|-----------------------------|-----------------------------------|-----------------|-----------------|--------------------------|
|                             |                                   |                 |                 |                          |
| O-02                        | Skisseprosjekt, bredde adkomstveg |                 | 19.01.25        | KEE                      |
| O-01                        | Skisseprosjekt                    |                 | 21.10.24        | KEE                      |
| Rev.                        | Tekst                             |                 | Rev. dato       | Tegn (Kont)              |
| Prosjekt                    |                                   |                 |                 |                          |
| Områdeplan Krøderen         |                                   | Sør Arkitekt AS |                 |                          |
| Prosjektbeskrivelse         |                                   |                 |                 |                          |
| Skisseprosjekt              |                                   |                 |                 |                          |
| Dato                        | Oppdragsnr.                       |                 | Koordinatsystem | Høydereferanse           |
| 20.09.2024                  | 644530-01                         |                 | KEE             | NN2000                   |
| Utlært av                   | Kontrollert av                    | Godkjent av     | Målestokk       | Format                   |
| KEE                         | HN                                | KEE             | 1:50            | A1                       |
| Fv.280 Adkomst Krøderen syd |                                   |                 |                 | asplan<br>viak <b>AV</b> |
| Normalprofil                |                                   |                 |                 |                          |
| Tegningsnummer              |                                   |                 |                 | Revisjon                 |
| <b>T F 202</b>              |                                   |                 |                 | <b>O-02</b>              |
| Fag                         | Type                              | Løpnr.          |                 |                          |






Normalprofil  
M 1:50  
Sundvollhovet Profil 100

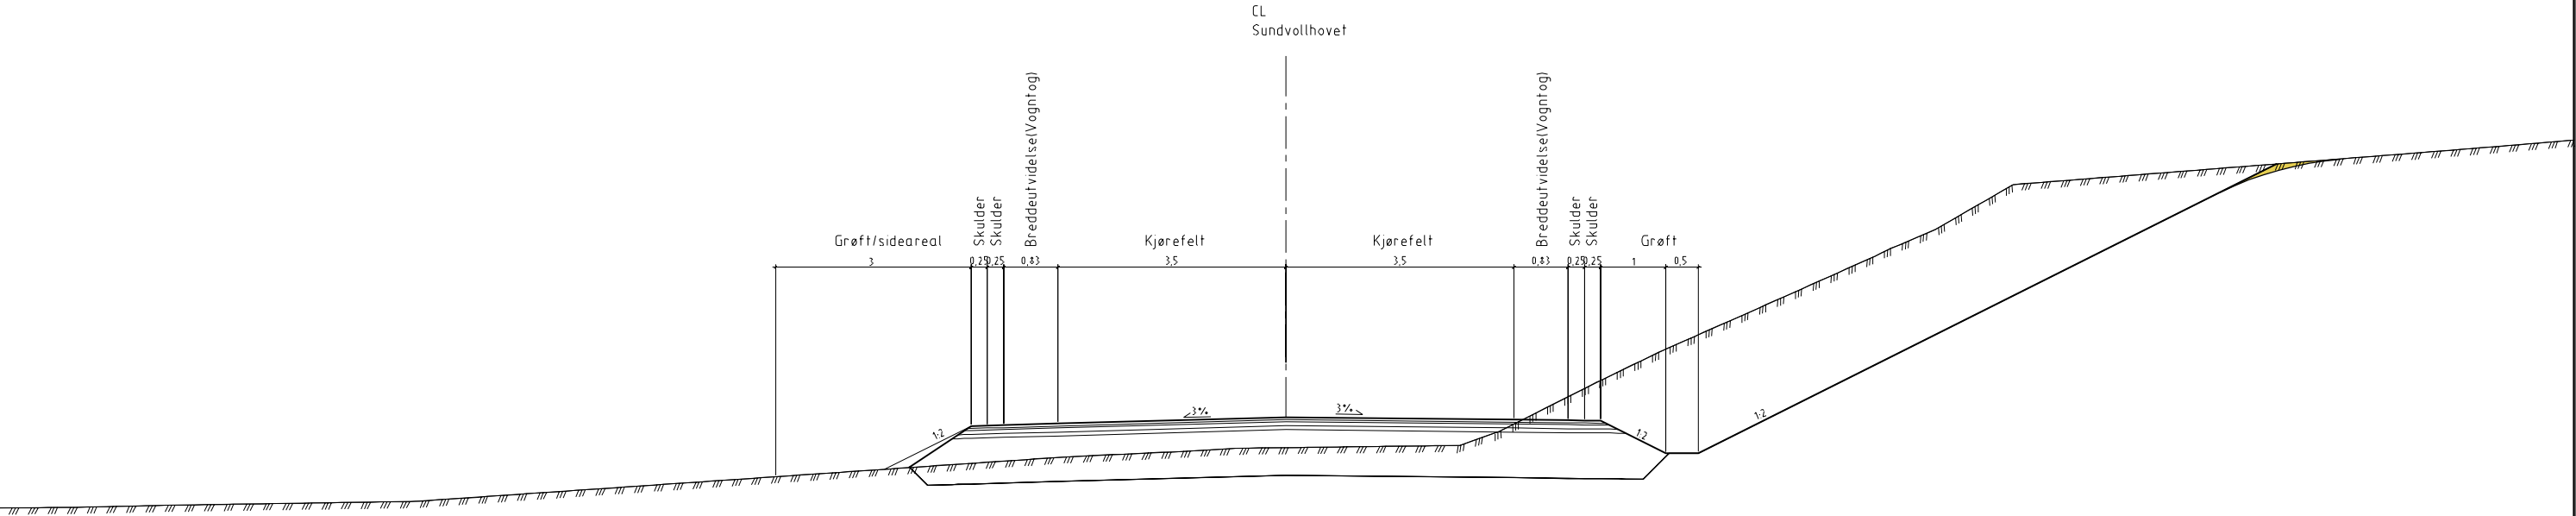


Tegnforklaring

|                       |                |             |                 |                                                                                            |              |
|-----------------------|----------------|-------------|-----------------|--------------------------------------------------------------------------------------------|--------------|
|                       |                |             |                 |                                                                                            |              |
| O-01                  | Skisseprosjekt |             |                 | 22.10.24                                                                                   | KEE          |
| Rev.                  | Takst          |             |                 | Rev. dato                                                                                  | Tegn / Kont. |
| Prosjekt              |                |             |                 |                                                                                            |              |
| Områdeplan Krøderen   |                |             | Sør Arkitekt AS |                                                                                            |              |
| Prosjektbeskrivelse   |                |             |                 |                                                                                            |              |
| Skisseprosjekt        |                |             |                 |                                                                                            |              |
| Dato                  | Oppdragsnr.    |             | Koordinatsystem | Høydereferanse                                                                             |              |
| 20.09.2024            | 644530-01      |             | KEE             | NN2000                                                                                     |              |
| Uttatt av             | Kontrollert av | Godkjent av | Målestokk       | Format                                                                                     |              |
| KEE                   | HN             | KEE         | 1:50            | A1                                                                                         |              |
| Adkomst Sundvollhovet |                |             |                 | asplan                                                                                     |              |
| Normalprofil          |                |             |                 | viak  |              |
| Tegningsnummer        |                |             |                 | Revisjon                                                                                   |              |
| T F 301               |                |             |                 | O-01                                                                                       |              |
| Fag                   | Type           | Løpnr.      |                 |                                                                                            |              |

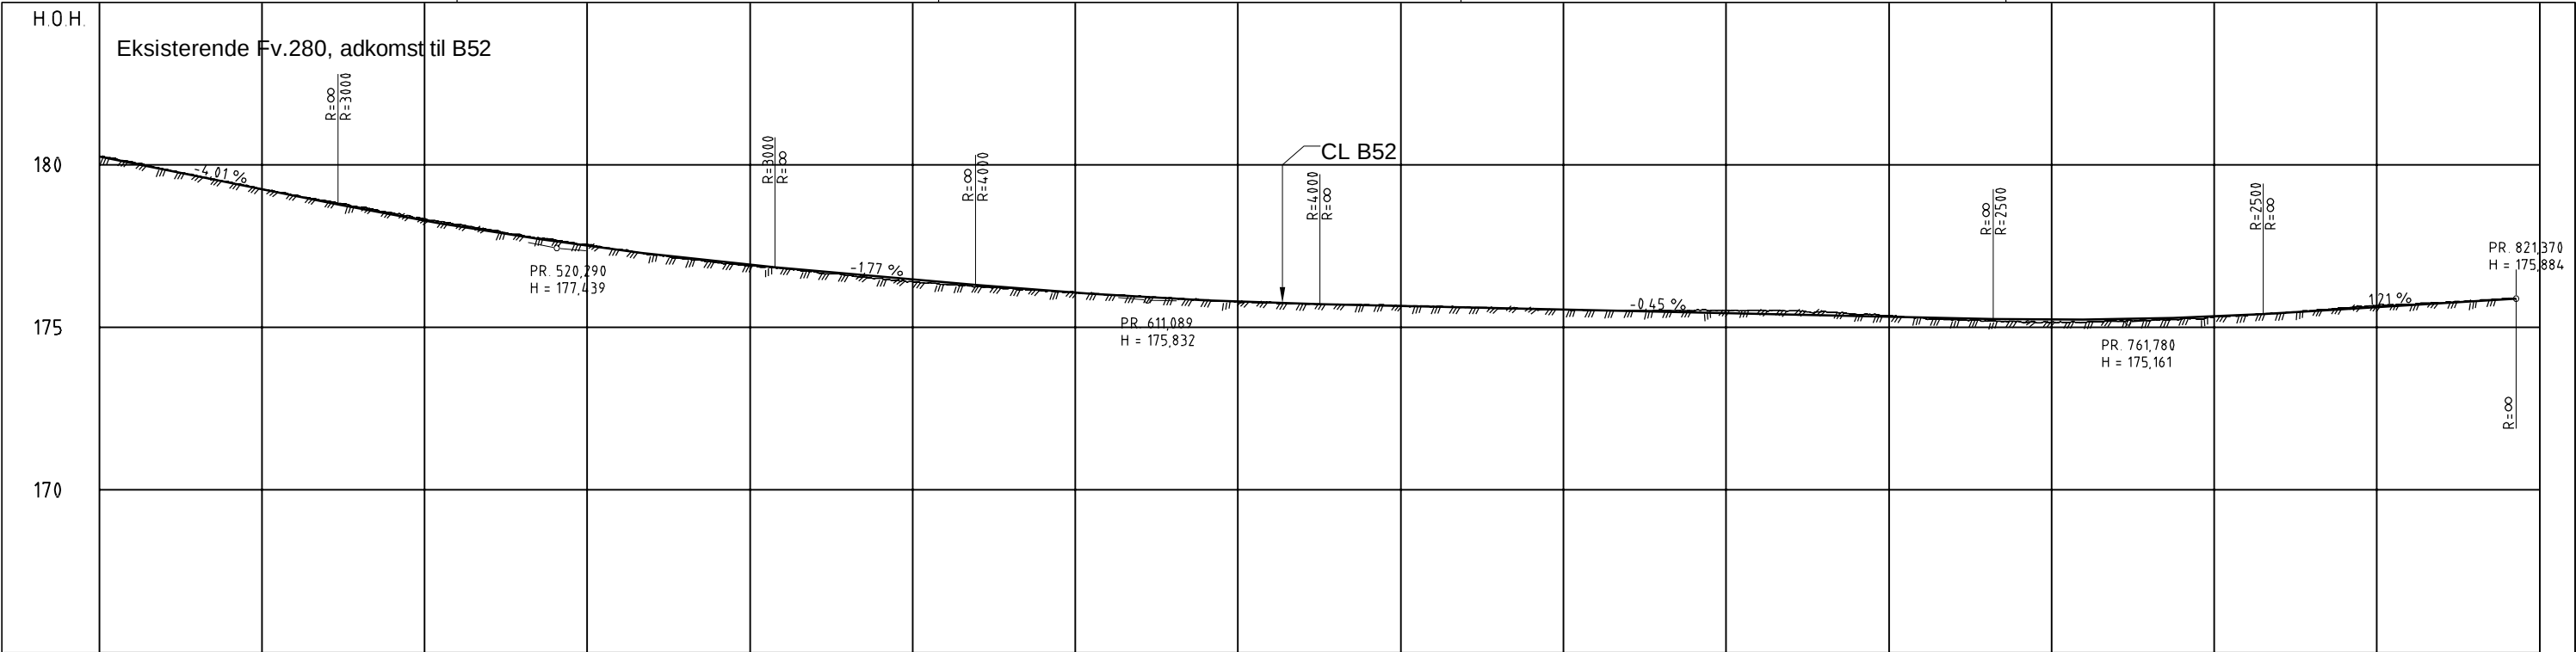

|             |        |        |           |        |        |        |        |           |        |        |        |        |        |        |           |        |
|-------------|--------|--------|-----------|--------|--------|--------|--------|-----------|--------|--------|--------|--------|--------|--------|-----------|--------|
| PROFIL NR.  | 450    | 475    | 500       | 525    | 550    | 575    | 600    | 625       | 650    | 675    | 700    | 725    | 750    | 775    | 800       | 825    |
| HOR.KURV.   | R=300  |        | A=115,292 |        | R=∞    |        |        | A=295,416 |        |        |        | R=500  |        |        | A=160,471 | R=∞    |
| BREDEDEUTV. |        |        |           |        |        |        |        |           |        |        |        |        |        |        |           |        |
| TVERRFALL   |        |        |           |        |        |        |        |           |        |        |        |        |        |        |           |        |
| H.kj.b.k.   | 0%     | 0.0%   | 3.0%      | 3.0%   | 3.0%   | 3.0%   | 3.0%   | 3.0%      | 3.0%   | 3.0%   | 3.0%   | 3.0%   | 3.0%   | 3.0%   | 3.0%      | 3.0%   |
| V.kj.b.k.   |        |        |           |        |        |        |        |           |        |        |        |        |        |        |           |        |
| PROFIL H.   | 180.00 | 179.85 | 179.64    | 179.44 | 179.25 | 179.07 | 178.87 | 178.65    | 178.41 | 178.15 | 177.88 | 177.60 | 177.27 | 176.90 | 176.49    | 175.88 |
| TERRENG H.  | 180.00 | 179.85 | 179.64    | 179.44 | 179.25 | 179.07 | 178.87 | 178.65    | 178.41 | 178.15 | 177.88 | 177.60 | 177.27 | 176.90 | 176.49    | 175.88 |
| OVERBYGN.T. |        |        |           |        |        |        |        |           |        |        |        |        |        |        |           |        |

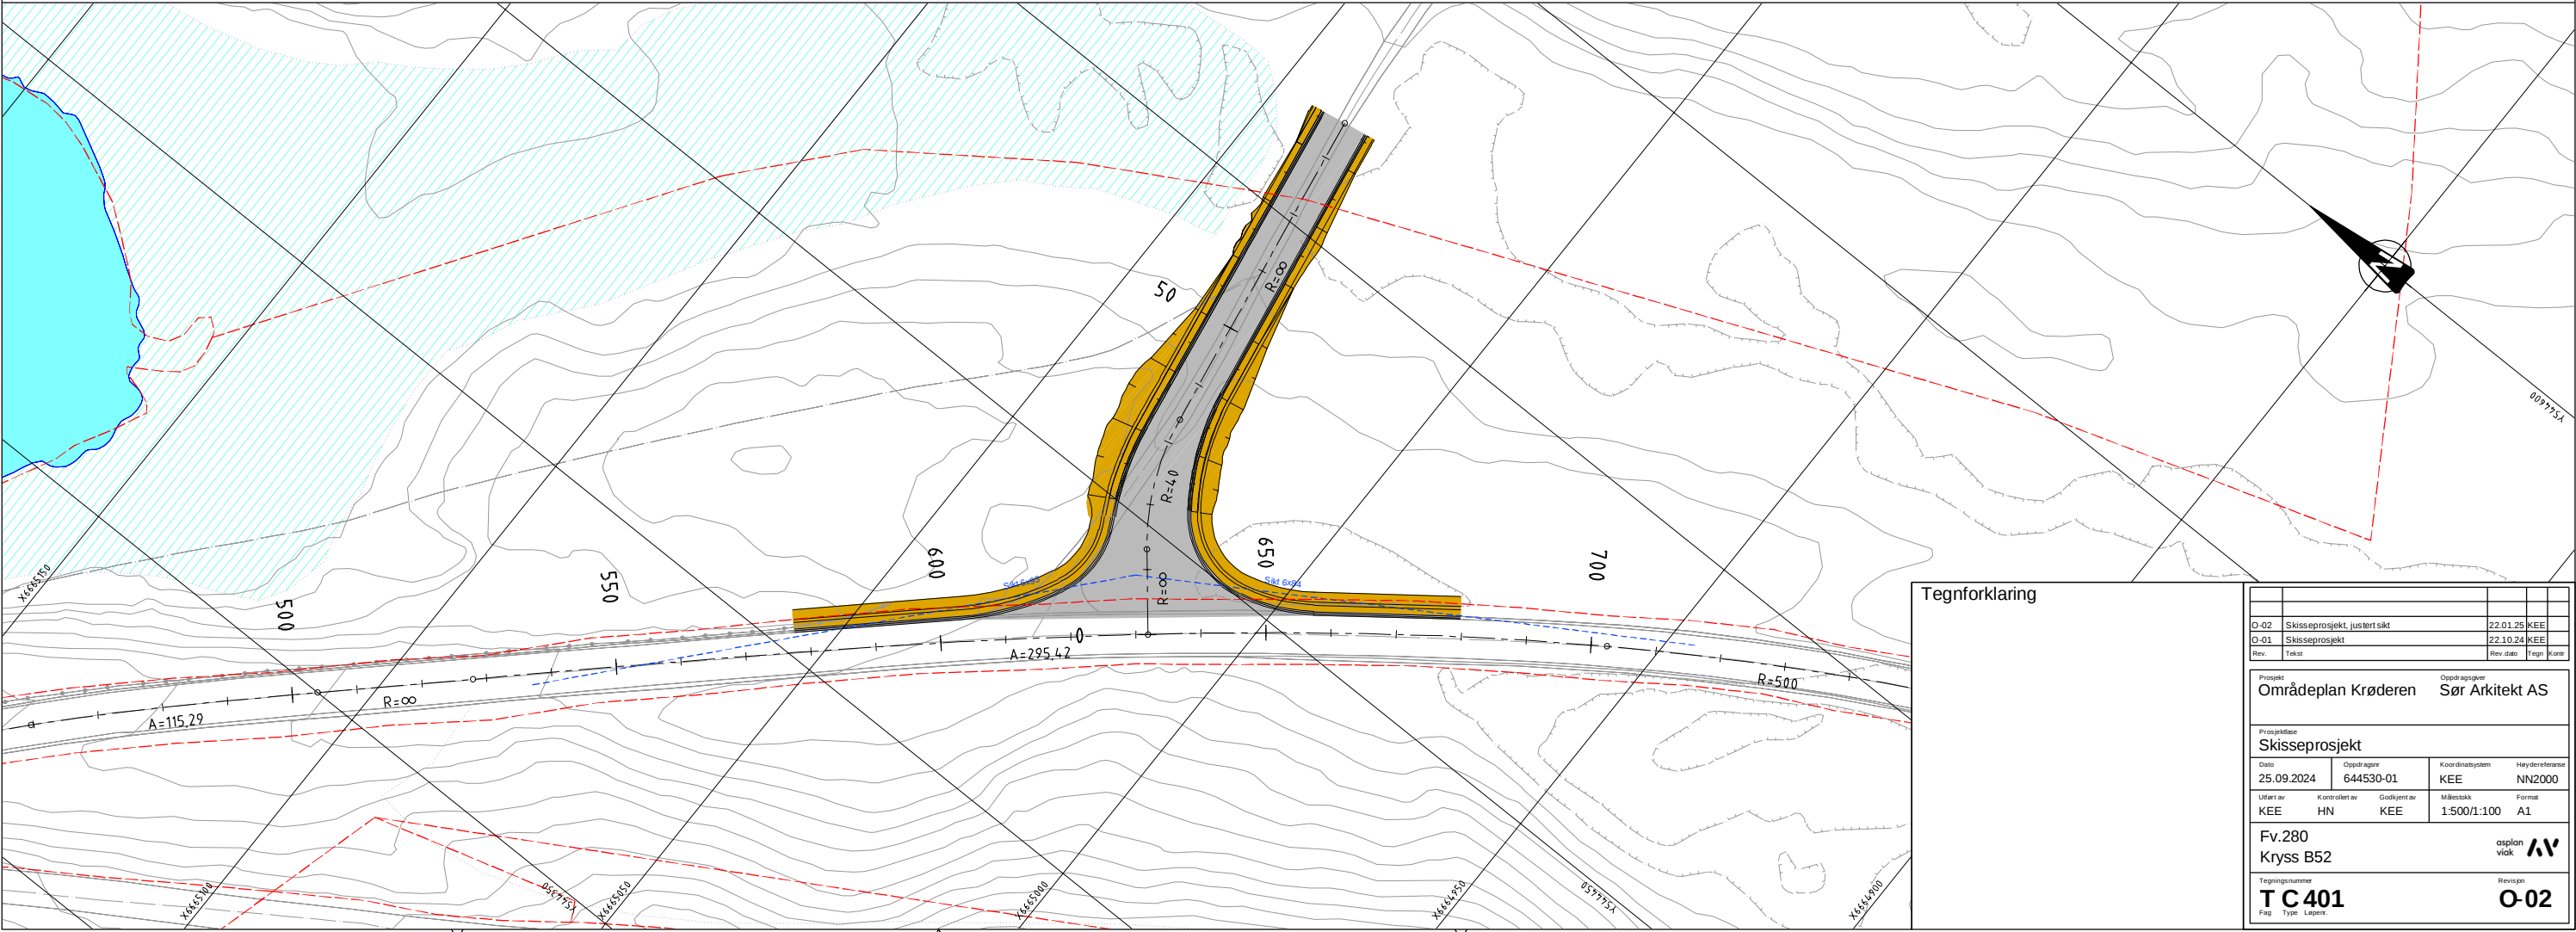

Tegnforklaring

|      |                             |          |            |
|------|-----------------------------|----------|------------|
| 0-02 | Skisseprosjekt, justert skt | 22.01.25 | KEE        |
| 0-01 | Skisseprosjekt              | 22.10.24 | KEE        |
| Rev. | Takst                       | Rev.dato | Tegn. Korn |

Prosjekt

Områdeplan Krøderen

Oppdragsleder

Sør Arkitekt AS


Prosjektnummer

Skisseprosjekt

|                 |                |                 |                |
|-----------------|----------------|-----------------|----------------|
| Dato            | Oppdragsnr.    | Koordinatsystem | Haydereferanse |
| 25.09.2024      | 644530-01      | KEE             | NN2000         |
| Utlært av       | Kontrollert av | Godkjent av     | Målestokk      |
| KEE             | HN             | KEE             | 1:500/1:100    |
| Fv.280          |                | asplan          |                |
| Kryss B52       |                | viak            |                |
| Tegningsnummer  |                | Revisjon        |                |
| T C 401         |                | 0-02            |                |
| Fag Type Løpnr. |                |                 |                |





Normalprofil  
M 1:50  
Adkomst B52 Profil 30

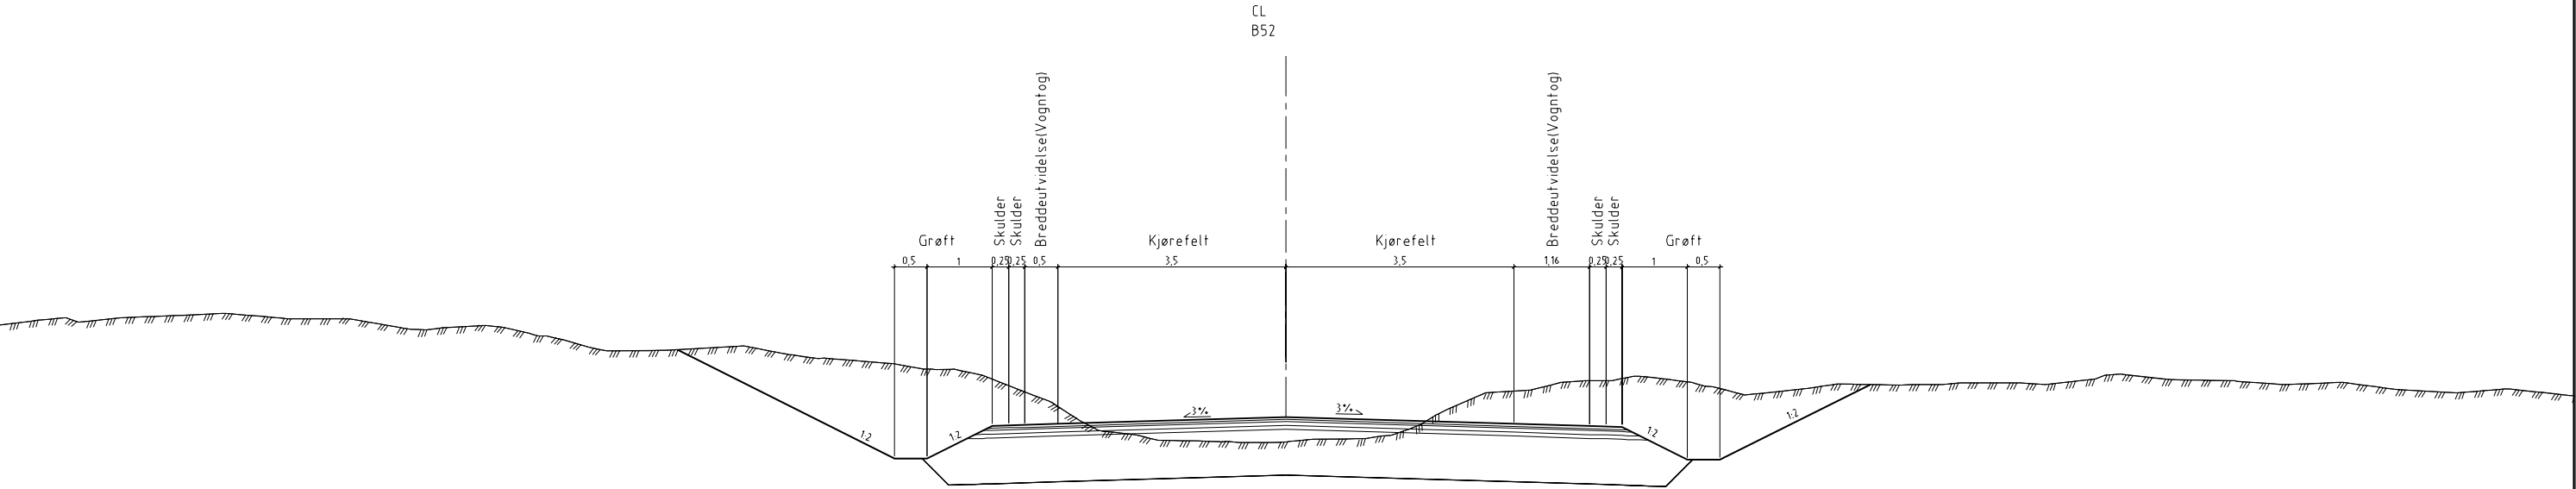

Tegnforklaring

|                     |                |                |  |                 |                 |                |                                                                                            |        |  |
|---------------------|----------------|----------------|--|-----------------|-----------------|----------------|--------------------------------------------------------------------------------------------|--------|--|
|                     |                |                |  |                 |                 |                |                                                                                            |        |  |
| O-01                | Skisseprosjekt |                |  |                 |                 | 22.10.24       | KEE                                                                                        |        |  |
| Rev.                | Tekst          |                |  |                 |                 | Rev. dato      | Tegn                                                                                       | Kont.  |  |
| Prosjekt            |                |                |  |                 |                 |                |                                                                                            |        |  |
| Områdeplan Krøderen |                |                |  |                 | Sør Arkitekt AS |                |                                                                                            |        |  |
| Prosjektstatus      |                |                |  |                 |                 |                |                                                                                            |        |  |
| Skisseprosjekt      |                |                |  |                 |                 |                |                                                                                            |        |  |
| Dato                |                | Oppdragsnr.    |  | Koordinatsystem |                 | Høydereferanse |                                                                                            |        |  |
| 20.09.2024          |                | 644530-01      |  | KEE             |                 | NN2000         |                                                                                            |        |  |
| Uført av            |                | Kontrollert av |  | Godkjent av     |                 | Målestokk      |                                                                                            | Format |  |
| KEE                 |                | HN             |  | KEE             |                 | 1:50           |                                                                                            | A1     |  |
| Adkomst B52         |                |                |  |                 |                 |                | asplan                                                                                     |        |  |
| Normalprofil        |                |                |  |                 |                 |                | viak  |        |  |
| Tegningsnummer      |                |                |  |                 |                 |                | Revisjon                                                                                   |        |  |
| <b>T F 401</b>      |                |                |  |                 |                 |                | <b>O-01</b>                                                                                |        |  |
| Fag                 |                | Type           |  | Løpnr.          |                 |                |                                                                                            |        |  |



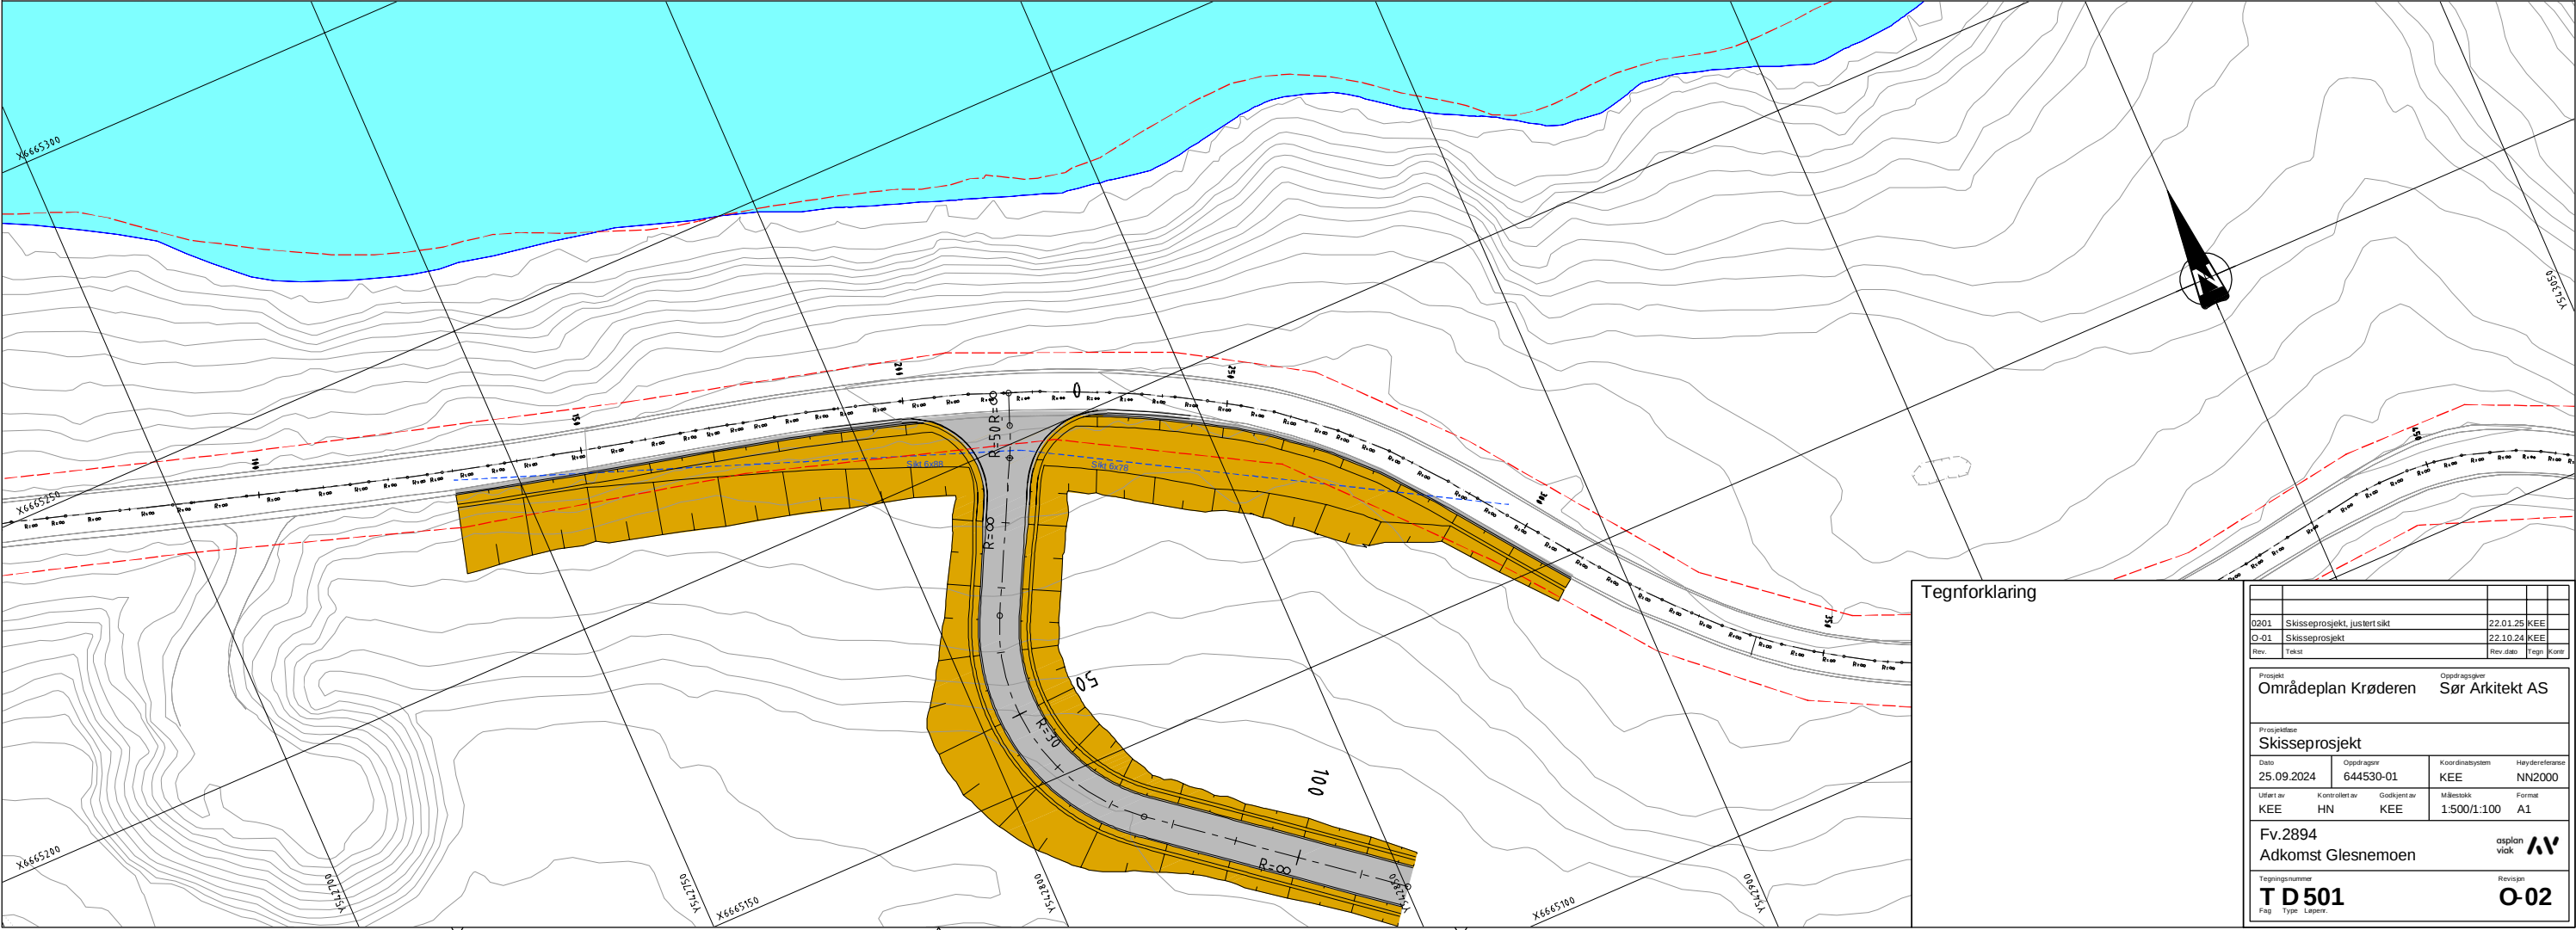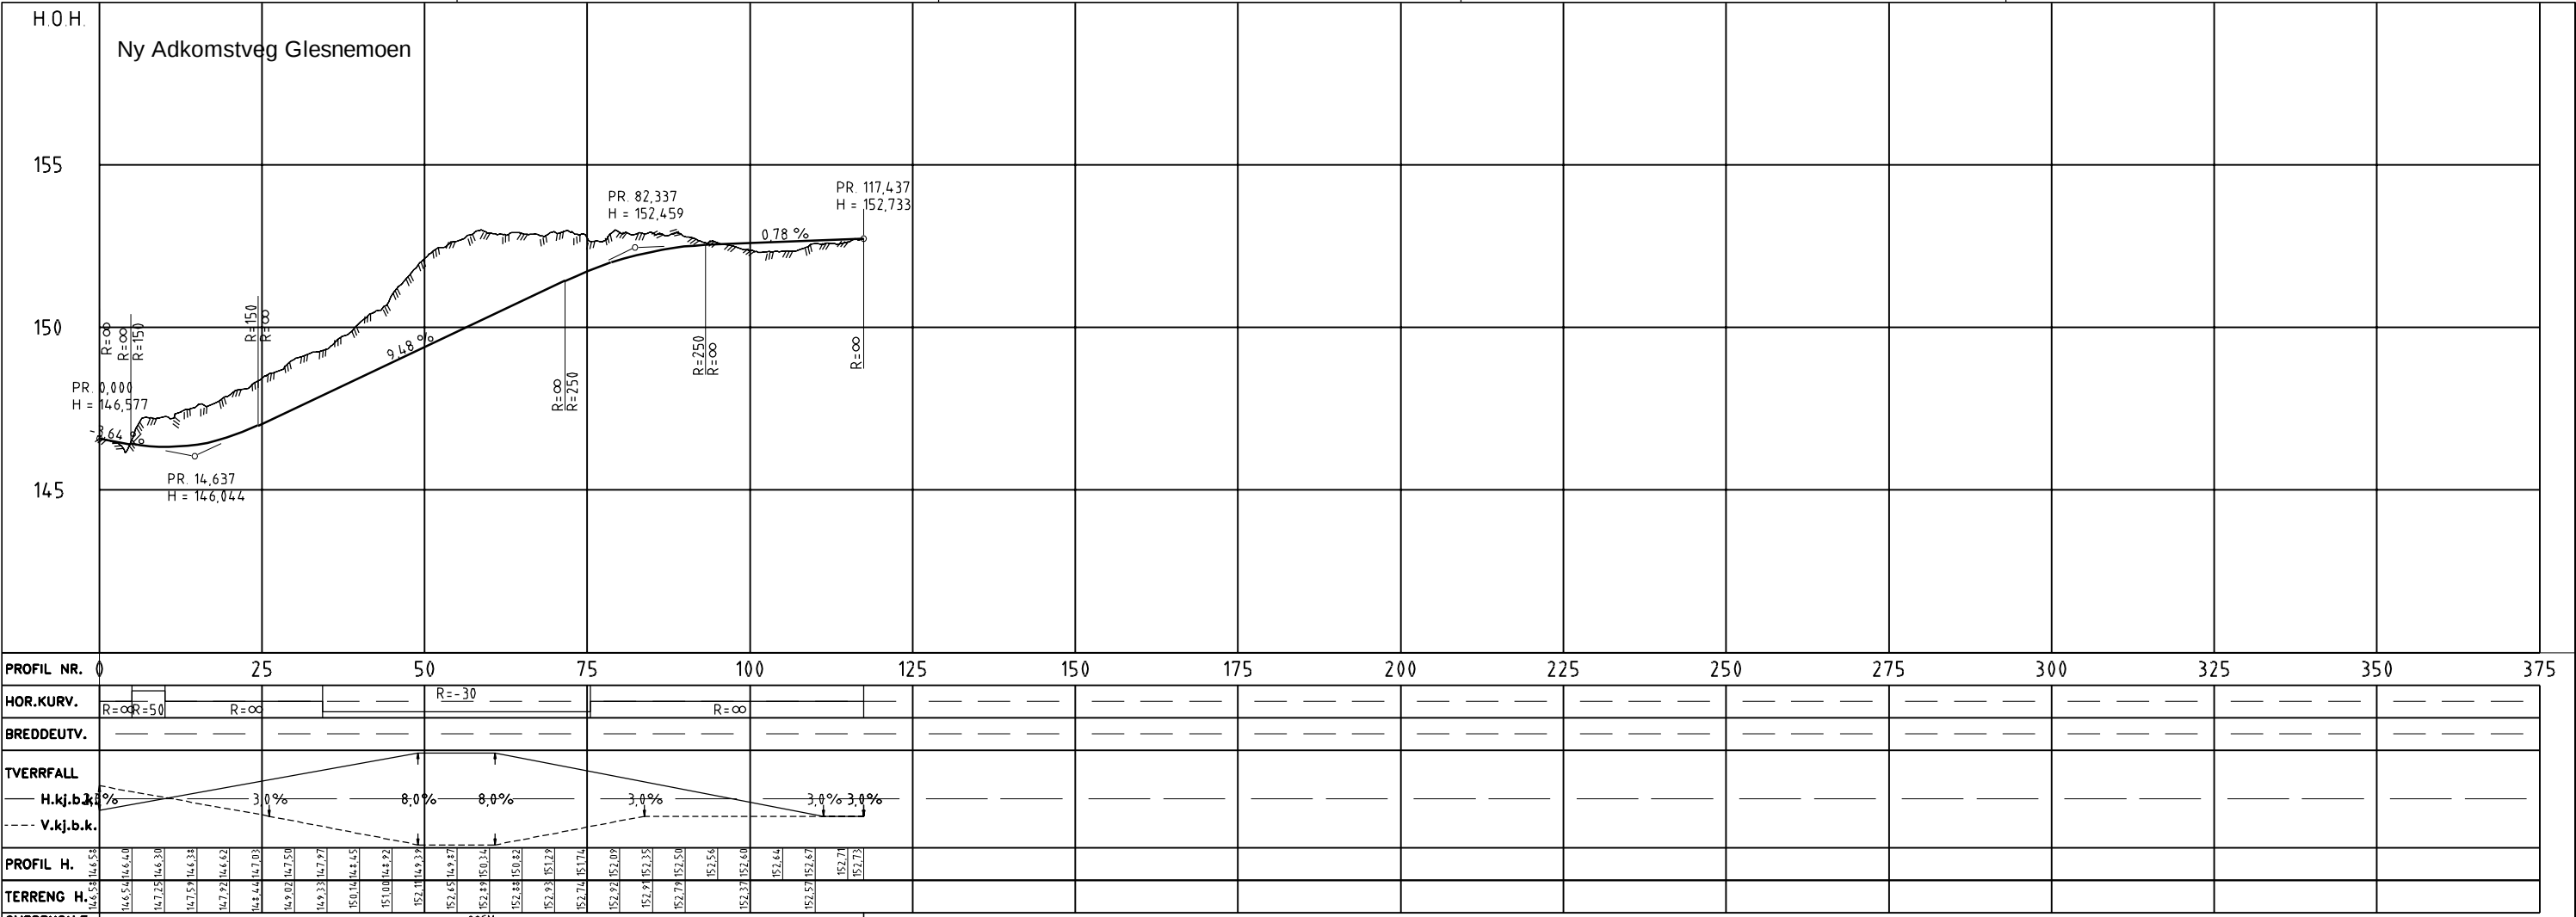

Tegnforklaring

|      |                               |          |             |
|------|-------------------------------|----------|-------------|
| 0201 | Skisseprosjekt, justert skilt | 22.01.25 | KEE         |
| 0-01 | Skisseprosjekt                | 22.10.24 | KEE         |
| Rev. | Takst                         | Rev.dato | Tegn. Korn. |

Prosjekt  
Områdeplan Krøderen

Oppdragslever  
Sør Arkitekt AS

Prosjektstatus  
Skisseprosjekt

|            |             |                 |                 |
|------------|-------------|-----------------|-----------------|
| Dato       | Oppdragsnr. | Koordinatsystem | Hayderreferanse |
| 25.09.2024 | 644530-01   | KEE             | NN2000          |

|          |                |             |             |        |
|----------|----------------|-------------|-------------|--------|
| Ufart av | Kontrollert av | Godkjent av | Målestokk   | Format |
| KEE      | HN             | KEE         | 1:500/1:100 | A1     |

Fv.2894  
Adkomst Glesnemoen


asplan  
viak

Tegningsnummer  
TD 501

Fag Type Løpere

Revisjon  
O-02

Normalprofil  
M 1:50  
Adkomst Glesnemoen Profil 20

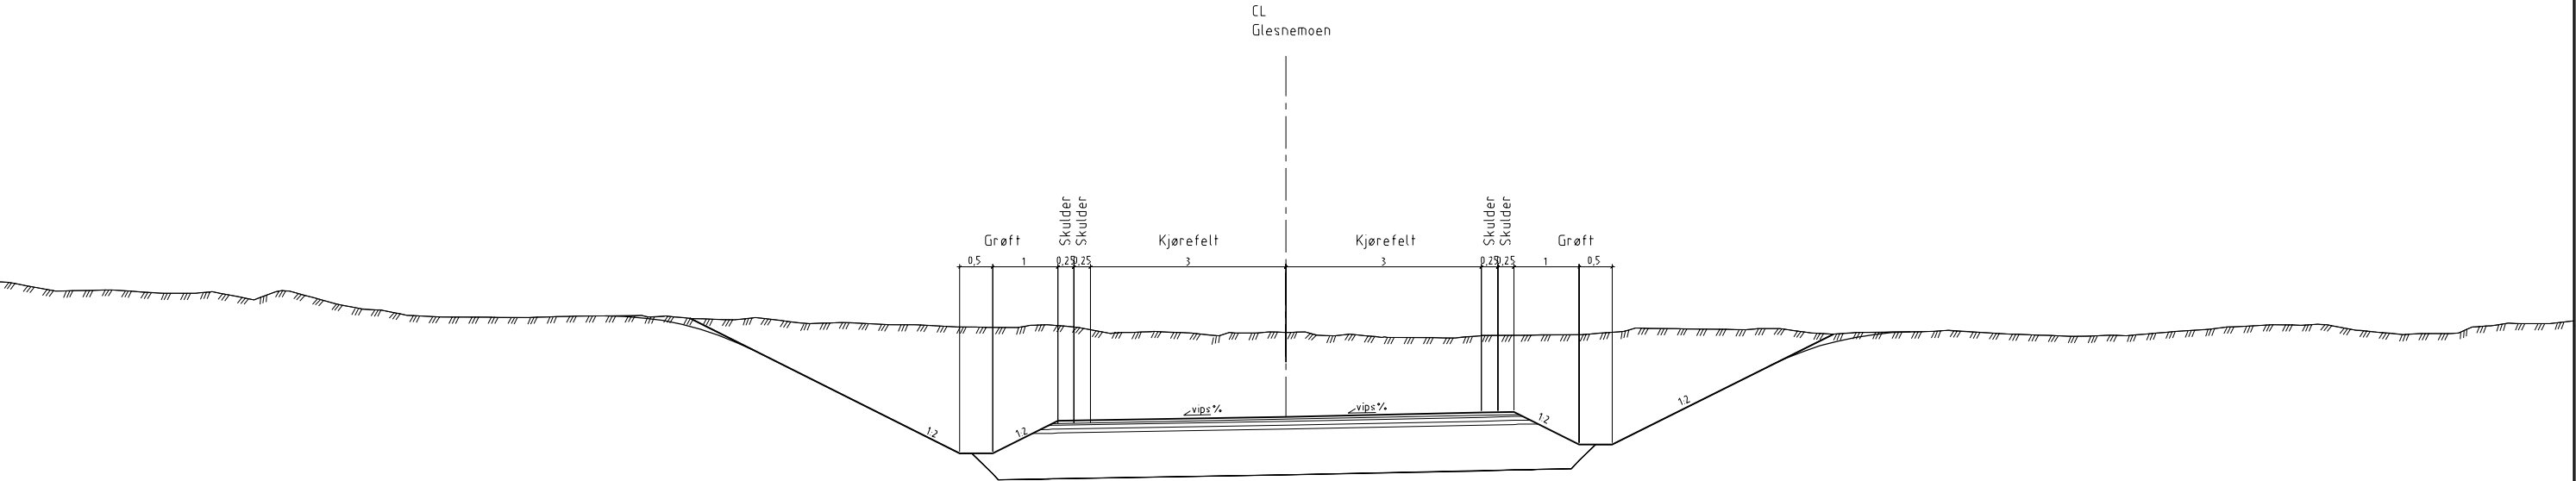


Tegnforklaring

|                     |                |             |                 |                |                                                                                              |  |  |  |
|---------------------|----------------|-------------|-----------------|----------------|----------------------------------------------------------------------------------------------|--|--|--|
|                     |                |             |                 |                |                                                                                              |  |  |  |
| O-01                | Skisseprosjekt |             |                 | 22.10.24       | KEE                                                                                          |  |  |  |
| Rev.                | Takst          |             |                 | Rev. dato      | Tegn / Kont.                                                                                 |  |  |  |
| Prosjekt            |                |             |                 |                |                                                                                              |  |  |  |
| Områdeplan Krøderen |                |             | Oppdragsfører   |                |                                                                                              |  |  |  |
|                     |                |             | Sør Arkitekt AS |                |                                                                                              |  |  |  |
| Prosjektstatus      |                |             |                 |                |                                                                                              |  |  |  |
| Skisseprosjekt      |                |             |                 |                |                                                                                              |  |  |  |
| Dato                | Oppdragsnr.    |             | Koordinatsystem | Høydereferanse |                                                                                              |  |  |  |
| 20.09.2024          | 644530-01      |             | KEE             | NN2000         |                                                                                              |  |  |  |
| Utlært av           | Kontrollert av | Godkjent av |                 | Målestokk      | Format                                                                                       |  |  |  |
| KEE                 | HN             | KEE         |                 | 1:50           | A1                                                                                           |  |  |  |
| Adkomst Glesnemoen  |                |             |                 |                | asplan  |  |  |  |
| Normalprofil        |                |             |                 |                |                                                                                              |  |  |  |
| Tegningsnummer      |                |             |                 |                | Revisjon                                                                                     |  |  |  |
| <b>T F 501</b>      |                |             |                 |                | <b>O-01</b>                                                                                  |  |  |  |
| Fag                 | Type           | Løpnr.      |                 |                |                                                                                              |  |  |  |






Normalprofil  
M 1:100  
Fv2894 profil 280

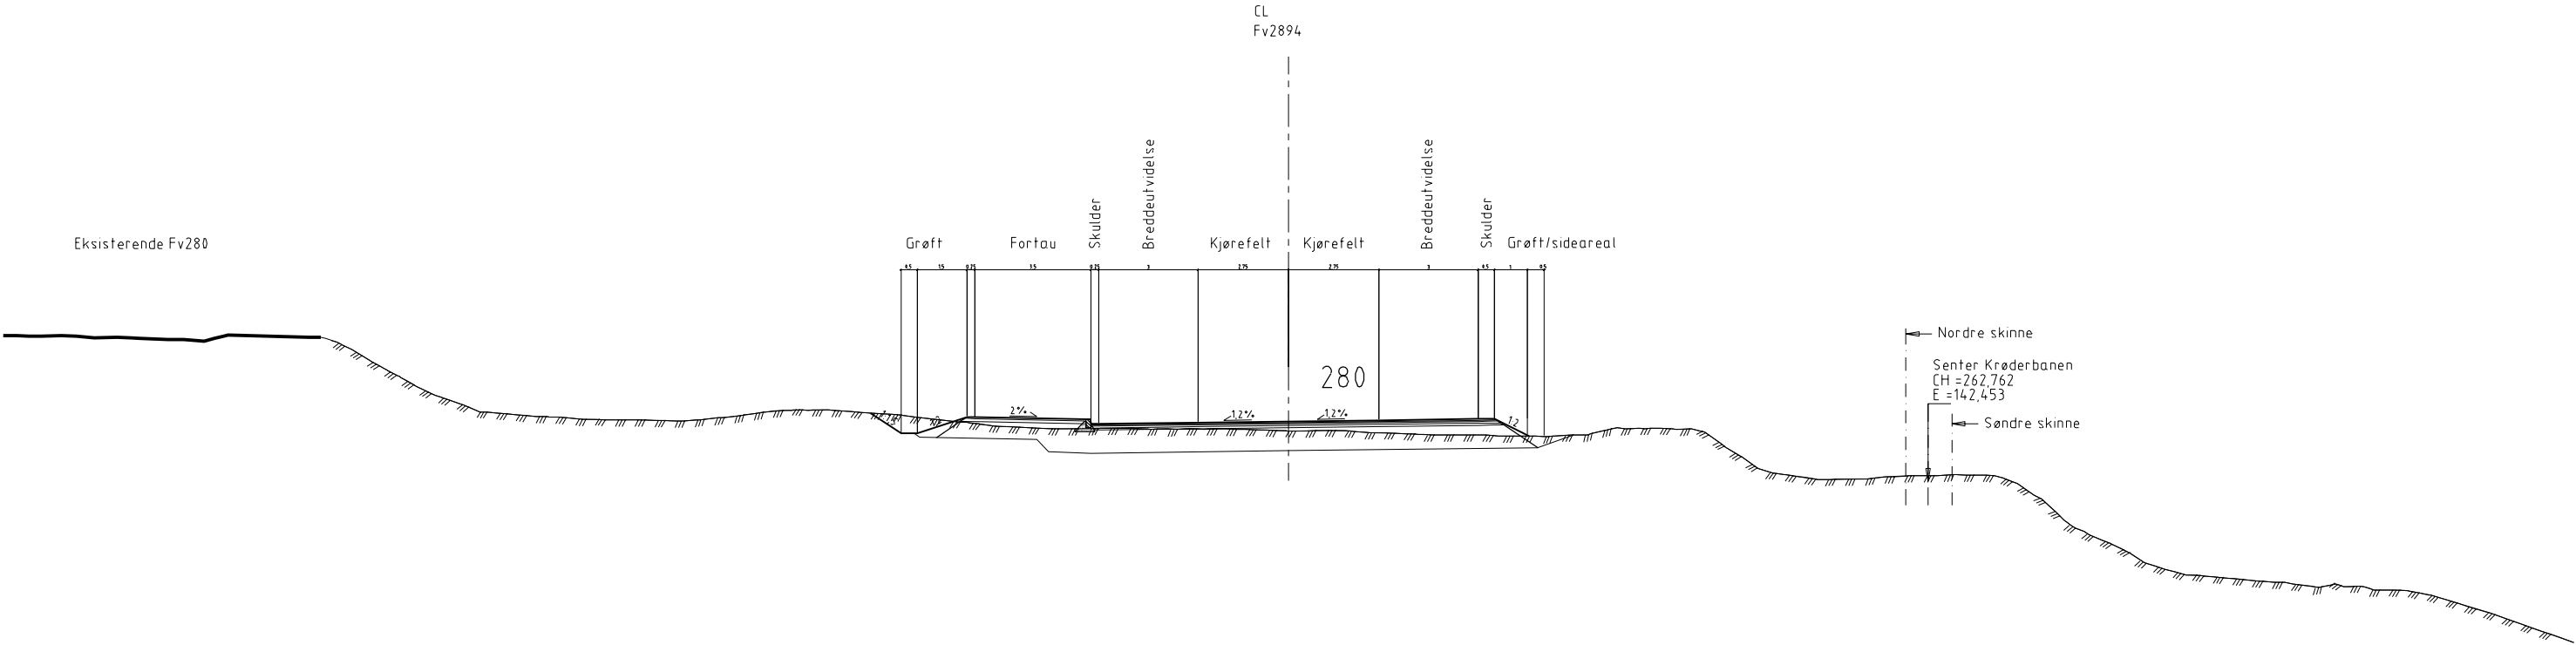


Normalprofil  
M 1:100  
Fv2894 profil 120

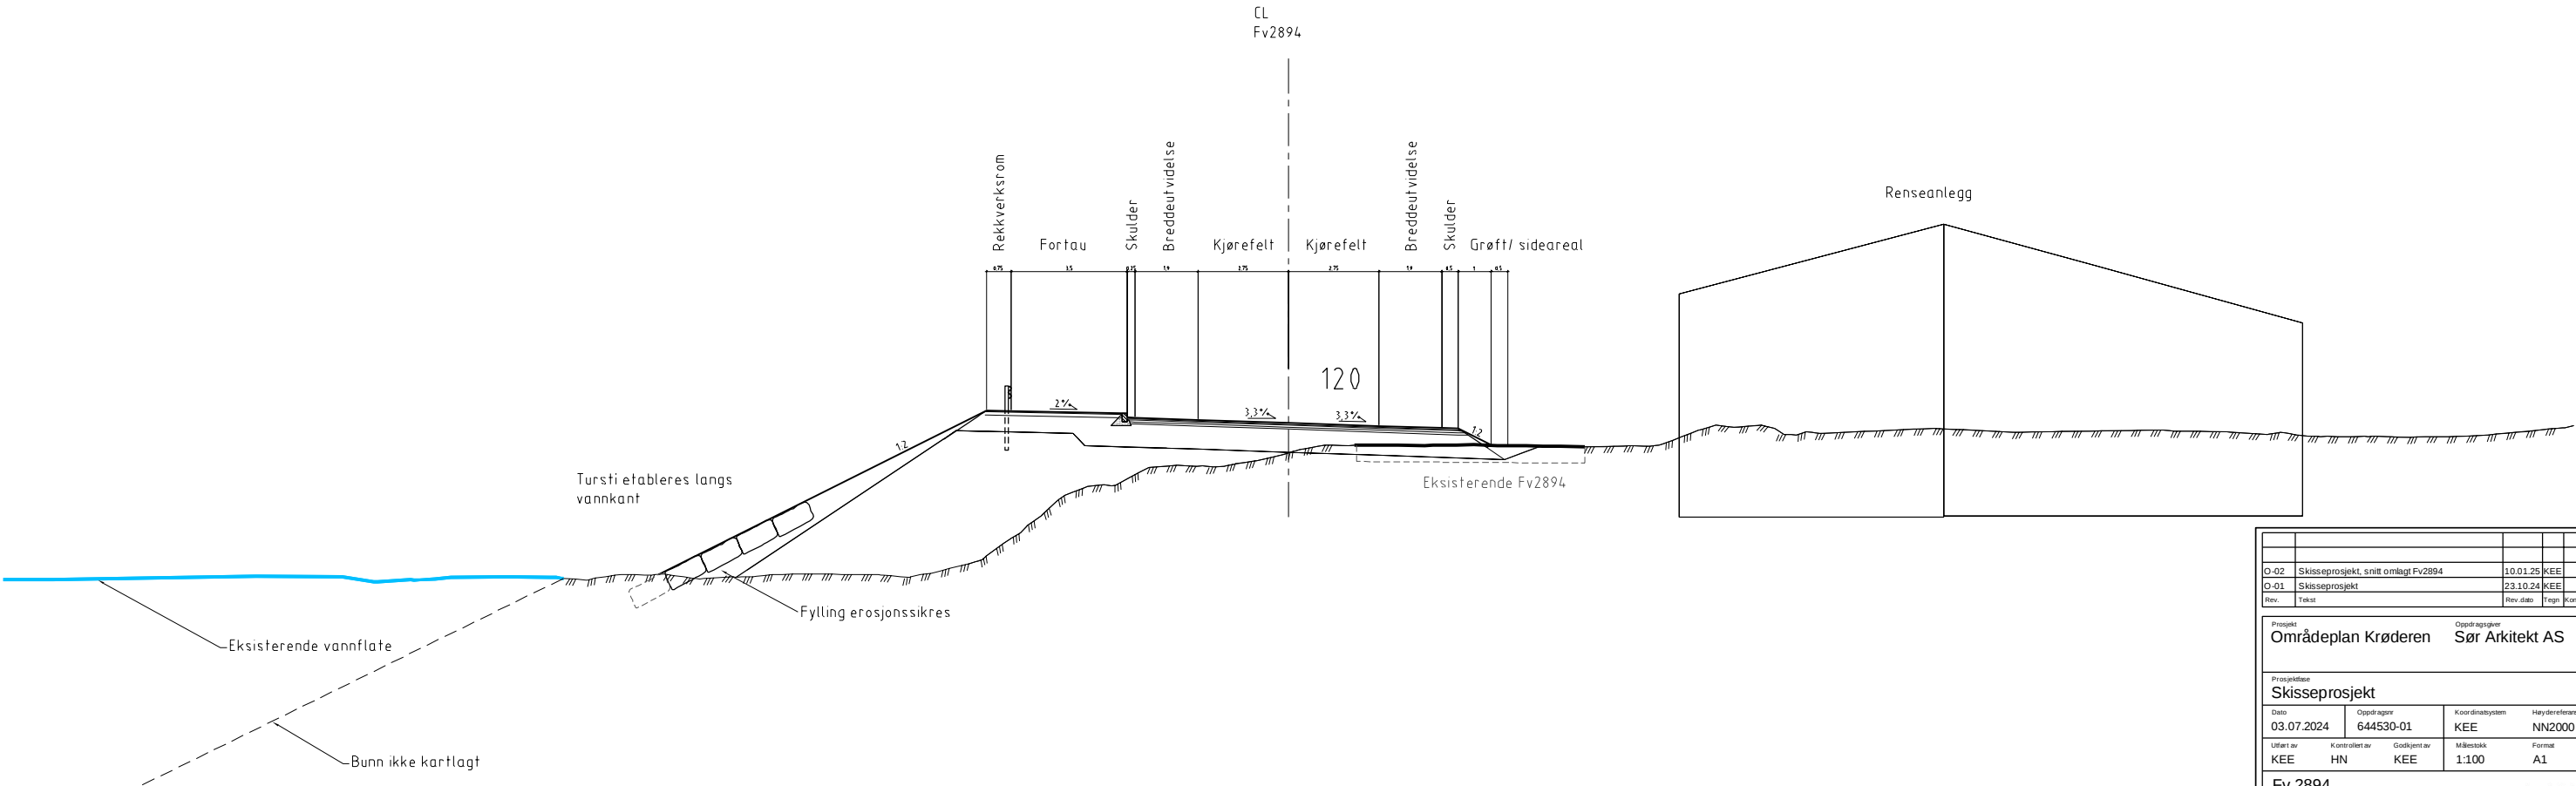


|                      |                                     |             |                 |                 |             |
|----------------------|-------------------------------------|-------------|-----------------|-----------------|-------------|
|                      |                                     |             |                 |                 |             |
| O-02                 | Skisseprosjekt, snitt omlagt Fv2894 |             |                 | 10.01.25        | KEE         |
| O-01                 | Skisseprosjekt                      |             |                 | 23.10.24        | KEE         |
| Rev.                 | Tekst                               |             |                 | Rev.dato        | Tegn. Kont. |
| Prosjekt             |                                     |             |                 |                 |             |
| Områdeplan Krøderen  |                                     |             | Oppdragsagente  |                 |             |
|                      |                                     |             | Sør Arkitekt AS |                 |             |
| Prosjektfase         |                                     |             |                 |                 |             |
| Skisseprosjekt       |                                     |             |                 |                 |             |
| Dato                 | Oppdragsnr                          |             | Koordinatsystem | Høyderreferanse |             |
| 03.07.2024           | 644530-01                           |             | KEE             | NN2000          |             |
| Uttatt av            | Kontrollert av                      | Godkjent av | Målestokk       | Format          |             |
| KEE                  | HN                                  | KEE         | 1:100           | A1              |             |
| Fv.2894              |                                     |             |                 |                 |             |
| Normalprofil Fv.2894 |                                     |             |                 | asplan          | viak        |
|                      |                                     |             |                 | AV              |             |
| Tegningsnummer       |                                     |             |                 |                 |             |
| T F 601              |                                     |             |                 | Revisjon        |             |
|                      |                                     |             |                 | O-02            |             |
| Fag                  | Type                                | Lagere      |                 |                 |             |

Normalprofil  
M 1:100  
Fv2894 profil 160

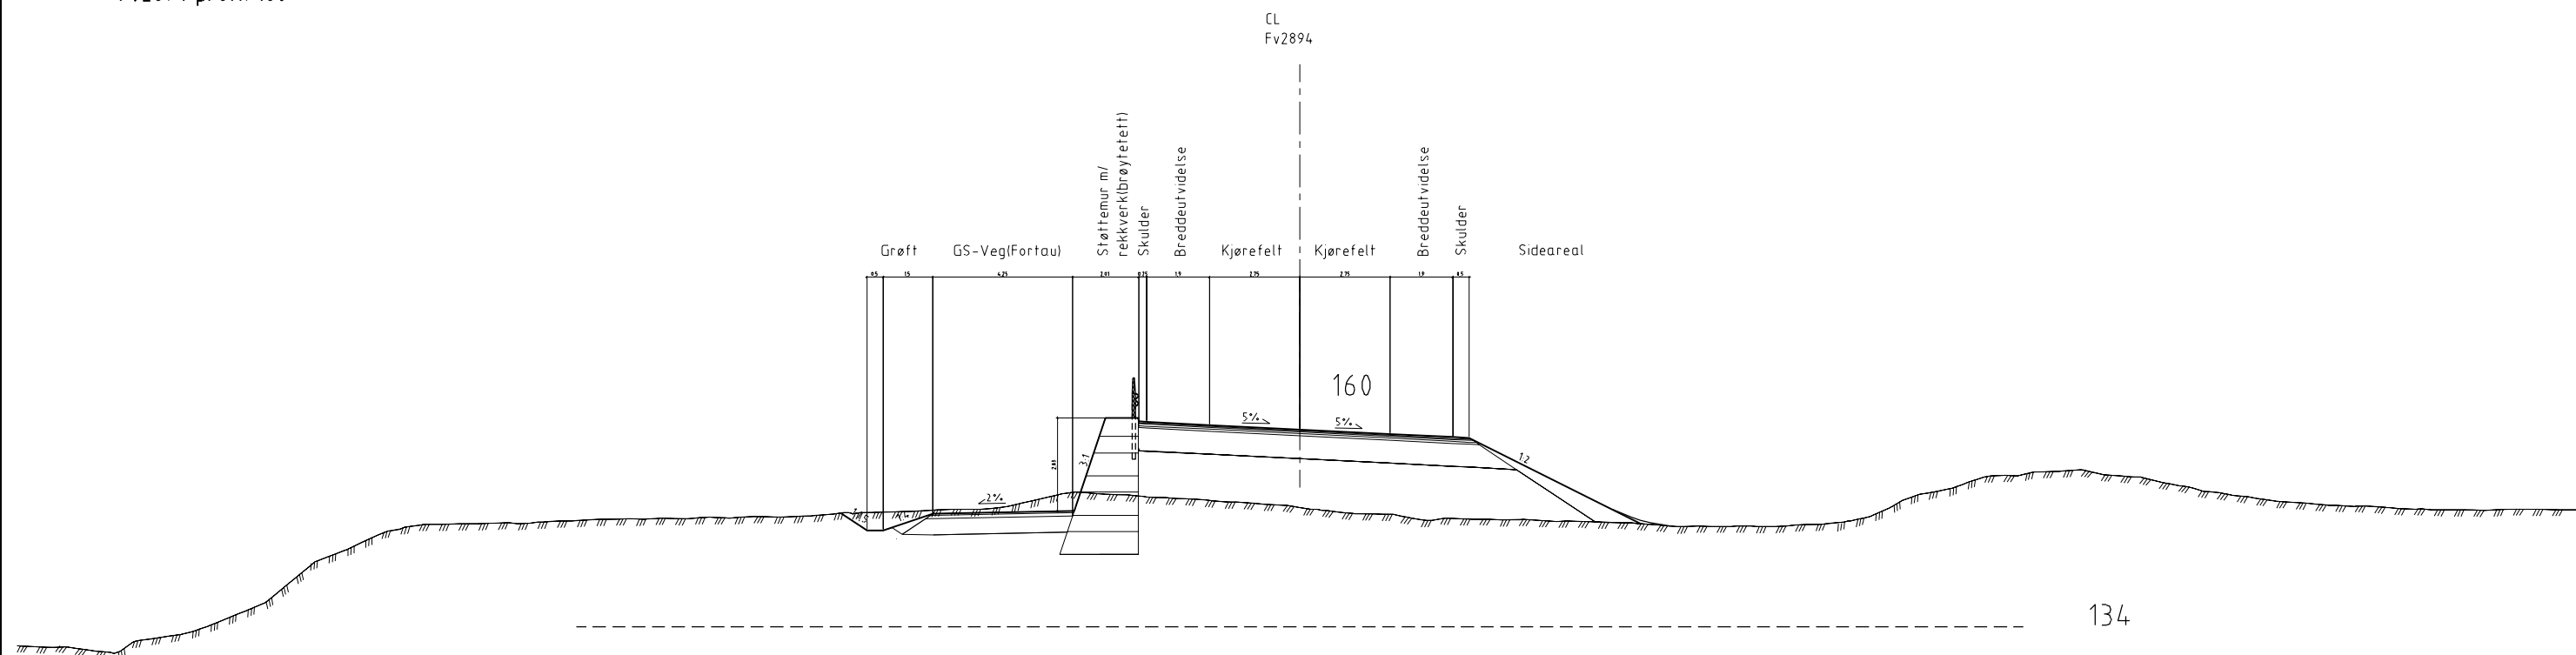

Normalprofil  
M 1:100  
Fv2894 profil 238

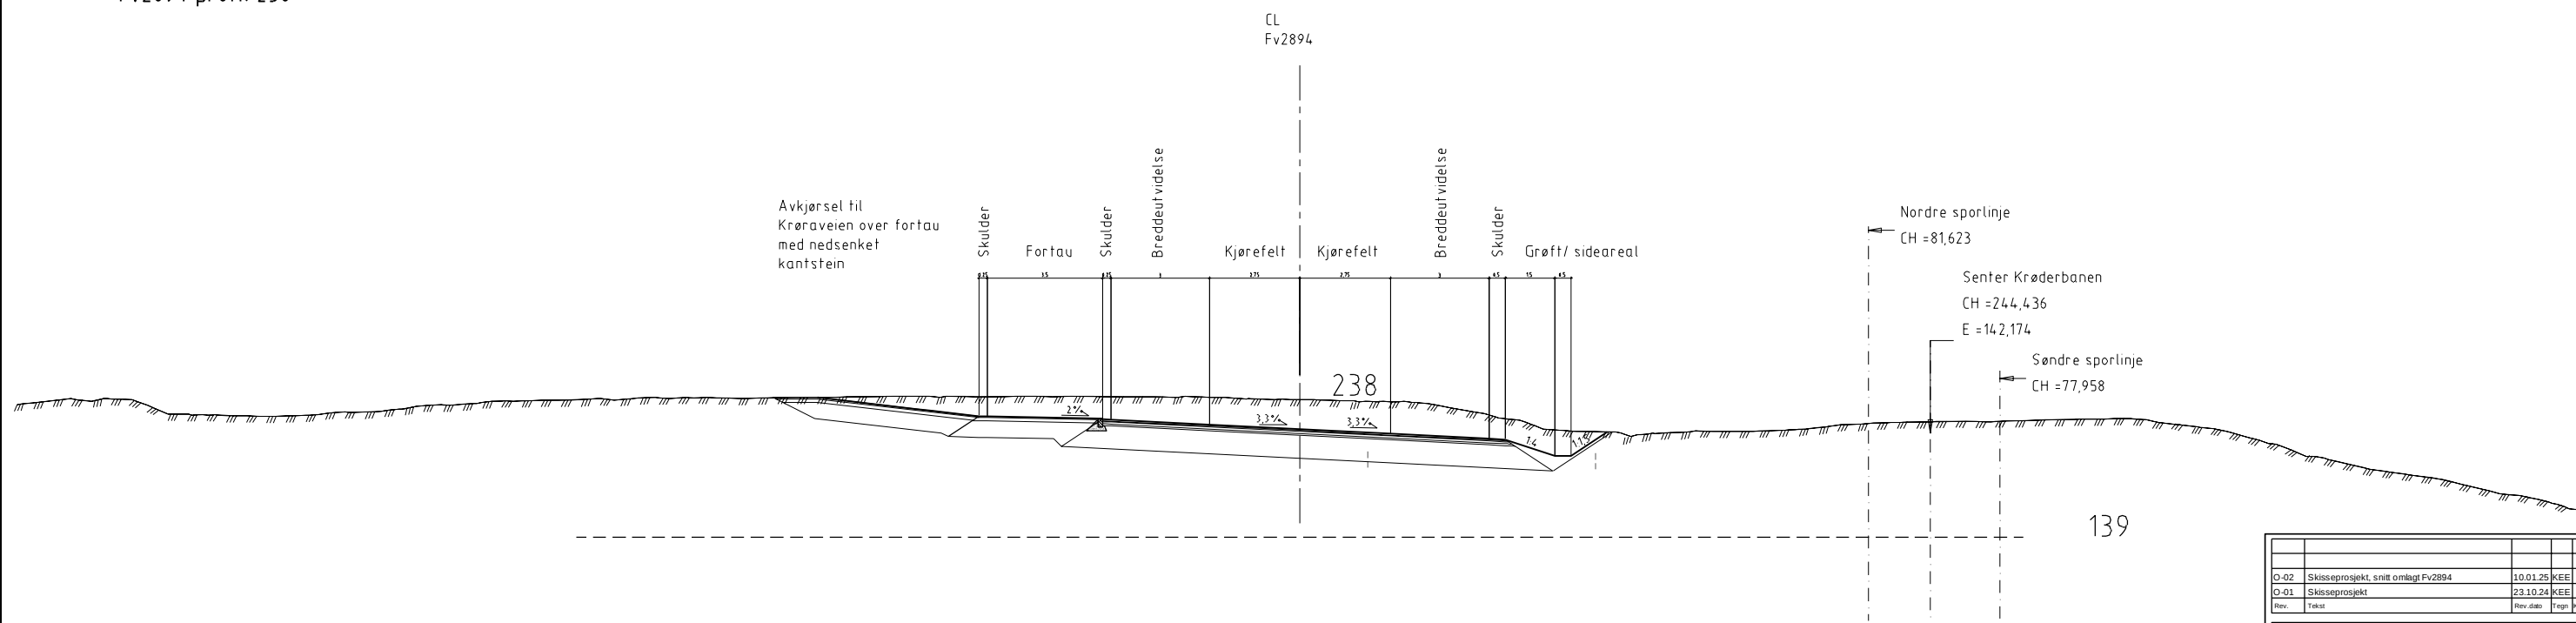

|      |                                      |  |          |        |
|------|--------------------------------------|--|----------|--------|
|      |                                      |  |          |        |
| O-02 | Skissepjrosjekt, snitt omlagt Fv2894 |  | 10.01.25 | KEE    |
| O-01 | Skissepjrosjekt                      |  | 23.10.24 | KEE    |
| Rev. | Tekst                                |  | Rev.dato | Tegn.k |

Prosjekt  
**Områdeplan Krøderen**

Oppdragsgiver  
**Sør Arkitekt AS**

|                        |                |             |                 |                 |  |
|------------------------|----------------|-------------|-----------------|-----------------|--|
| Prosjektinformasjon    |                |             |                 |                 |  |
| <b>Skissepjrosjekt</b> |                |             |                 |                 |  |
| Dato                   | Oppdragsnr.    |             | Koordinatsystem | Høyderreferanse |  |
| 03.07.2024             | 644530-01      |             | KEE             | NN2000          |  |
| Utført av              | Kontrollert av | Godkjent av | Målestokk       | Format          |  |
| KEE                    | HN             | KEE         | 1:100           | A1              |  |


Fv.2894

Normalprofil Fv.2894


asplon  
viak

|                |      |        |             |
|----------------|------|--------|-------------|
| Tegningsnummer |      |        | Revisjon    |
| <b>T F 602</b> |      |        | <b>O-02</b> |
| Fag            | Type | Lepere |             |

Normalprofil  
M 1:100  
Avkjørsel Krøraveien profil 10

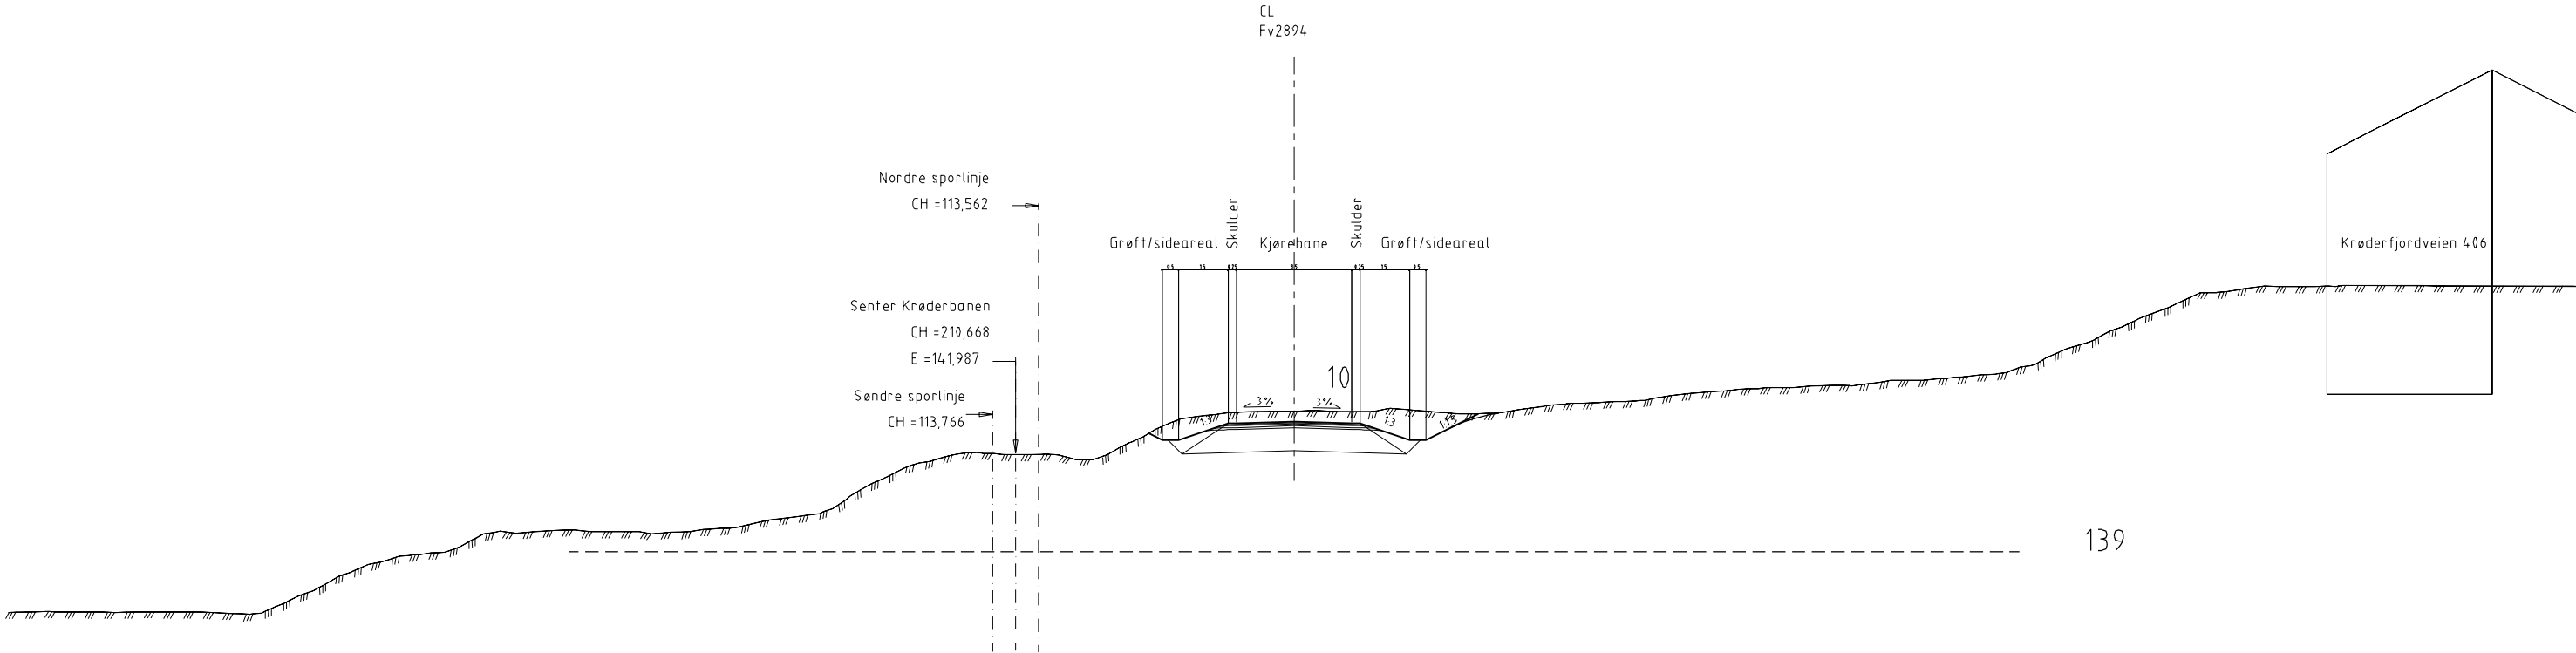

Normalprofil  
M 1:100  
Fv280 profil 850

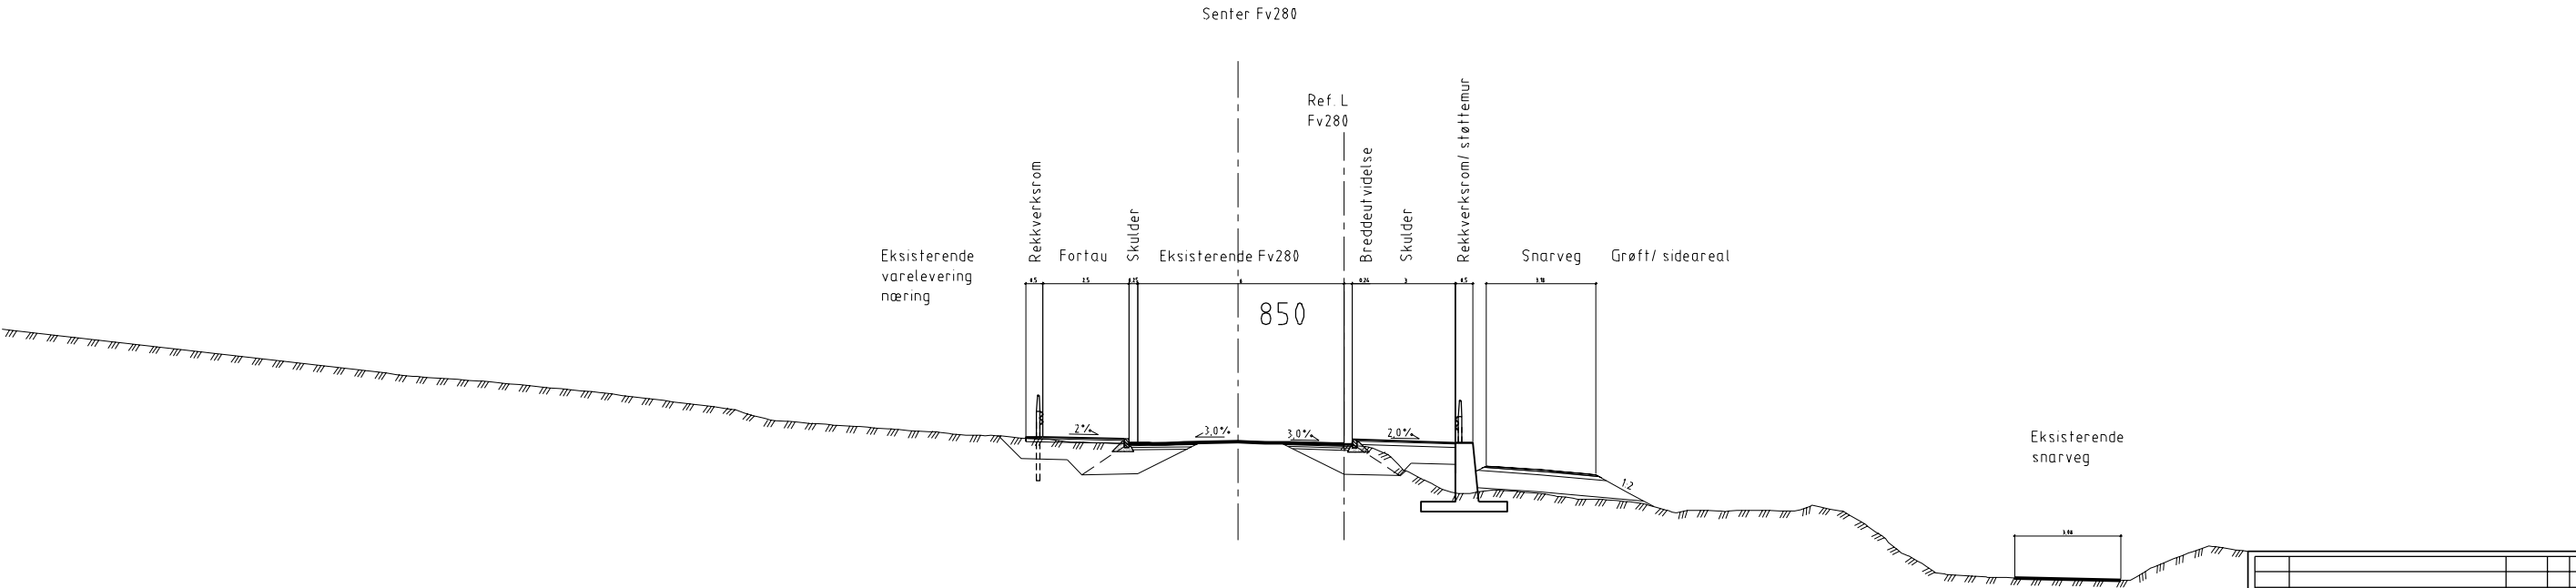

|                                                 |                                      |                 |                |                            |
|-------------------------------------------------|--------------------------------------|-----------------|----------------|----------------------------|
|                                                 |                                      |                 |                |                            |
| O-02                                            | Skisseprosjekt, snitt om lagr Fv2894 | 10.01.25        | KEE            |                            |
| O-01                                            | Skisseprosjekt                       | 23.10.24        | KEE            |                            |
| Rev.                                            | Tekst                                | Rev.dato        | Tegn           | Kont.                      |
| Prosjekt<br>Områdeplan Krøderen Sør Arkitekt AS |                                      |                 |                |                            |
| Prosjektstatus<br>Skisseprosjekt                |                                      |                 |                |                            |
| Dato                                            | Oppdragsnr.                          | Koordinatsystem | Haydereferanse |                            |
| 03.07.2024                                      | 644530-01                            | KEE             | NN2000         |                            |
| Uført av                                        | Kontrollert av                       | Godkjent av     | Målestokk      | Format                     |
| KEE                                             | HN                                   | KEE             | 1:100          | A1                         |
| Fv.2894<br>Normalprofil Fv.280 og Krøraveien    |                                      |                 |                |                            |
| Tegningsnummer<br>Fag Type Løpnr.               |                                      |                 |                | Revisjon<br>asplan viok AV |
| TF 603                                          |                                      |                 |                | O-02                       |

