

TEKNISKE TEGNINGER

DETALJPLAN

Fv 191 Glesne

Glesnemoen – Glesne torg
Gang–/sykkelveg

Krødsherad kommune

TEKNISKE DATA

Fra – til profil: Profil 0 – Profil 1330


Dimensjoneringsklasse:

Fartsgrense : 60 km/t



Trafikkgrunnlag (ADT): .

Kartdatum: Euref 89 NN1954, UTM



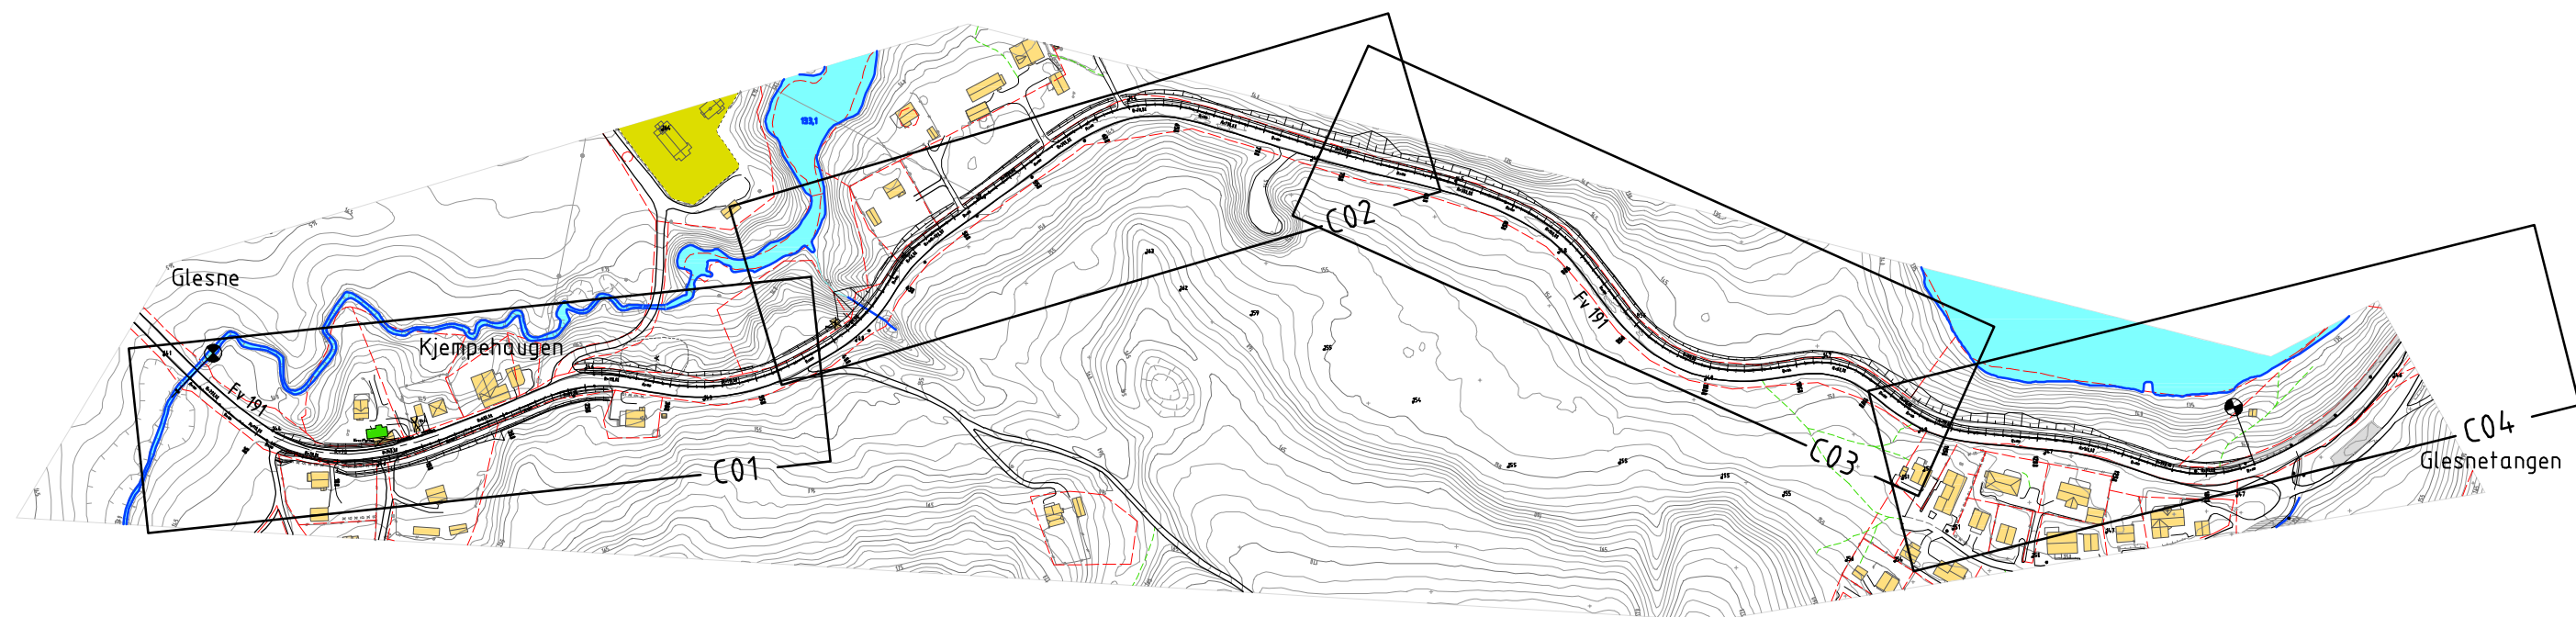


Revisjon	Revisjonen gjelder					Utdrb	Kontr	Godkjent	Rev. dato
 KRØDSHERAD KOMMUNE						Saksnr			
						Tegningsdato		14.11.2013	
						Bestiller		Hans Olav Wærstad	
						Produsert for		Krødsherad kommune	
						Produsert av		Rambøll Norge AS	
Rv xx Hp xx km xx						PROF-nummer			
Fv 191 Glesneomog - Glesne torg						Arkivnummer			
Oversiktstegning						Byggeværknummer			
Gang-/sykkelveg						Målestokk A1		1:2000	
DETALJPLAN						Tegningsnummer/		B01	
Utarbeidet av		Kontrollert av		Godkjent av		Konsulentarkiv		revisjonsbokstav	
BRM		BWM		RWD		1131542			

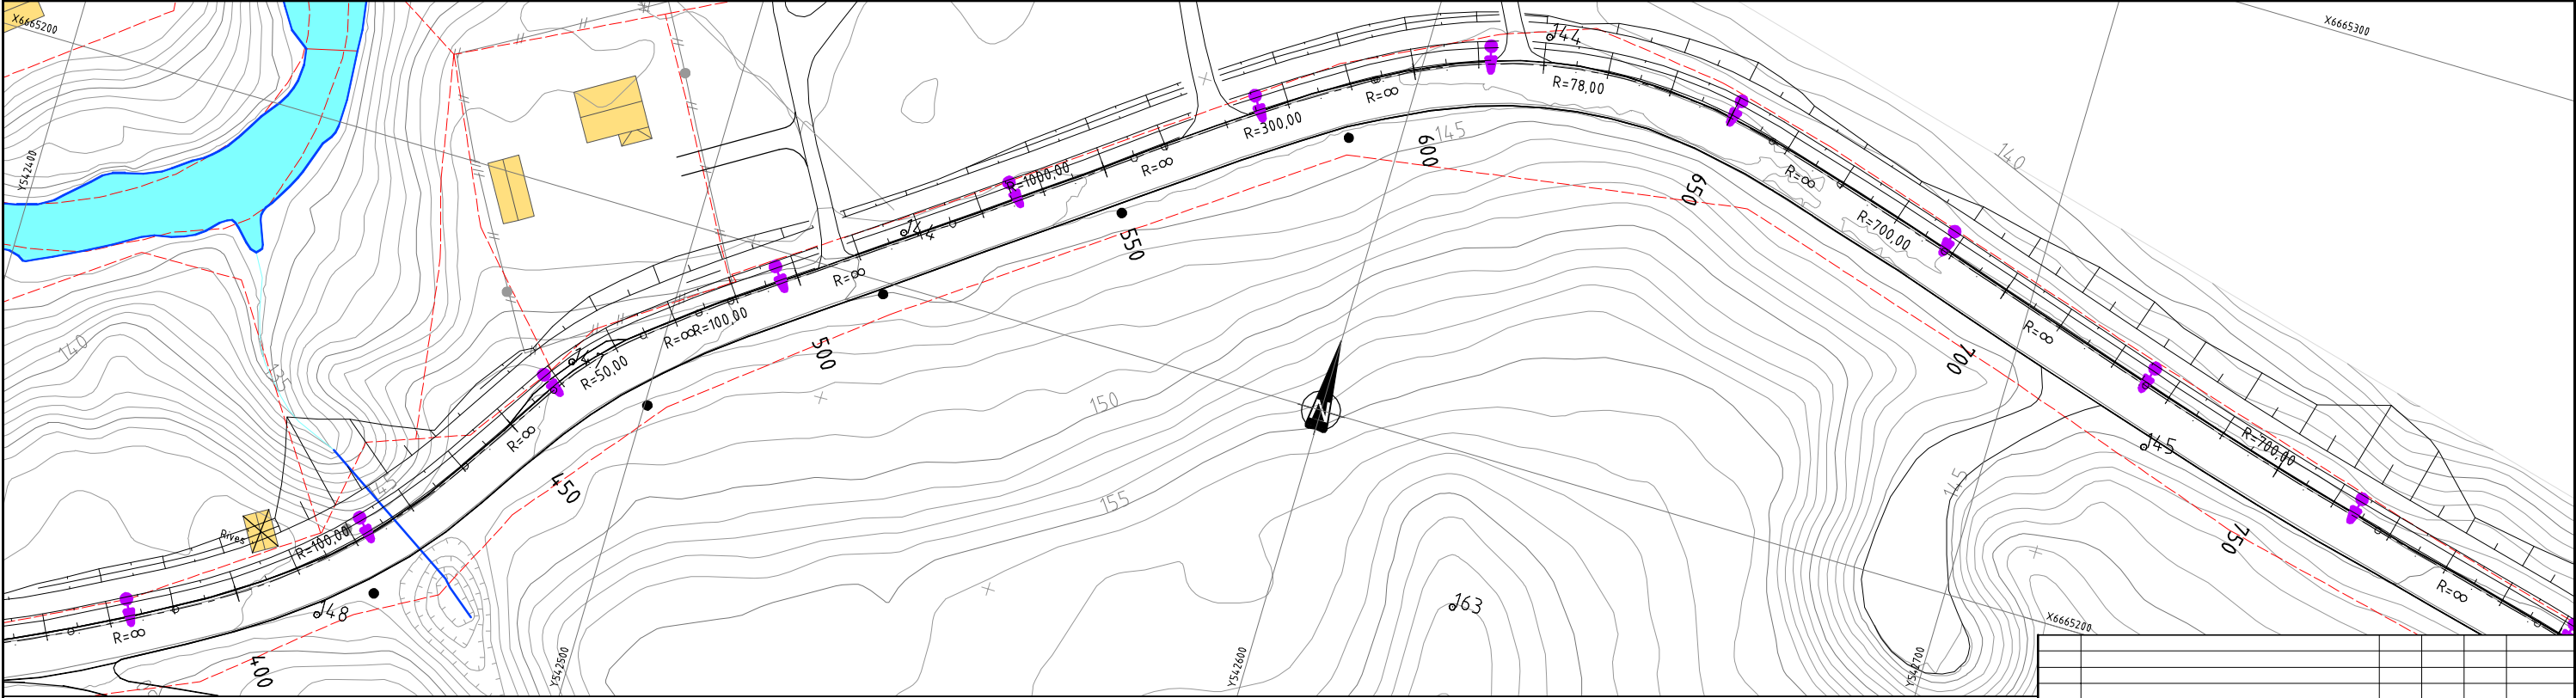
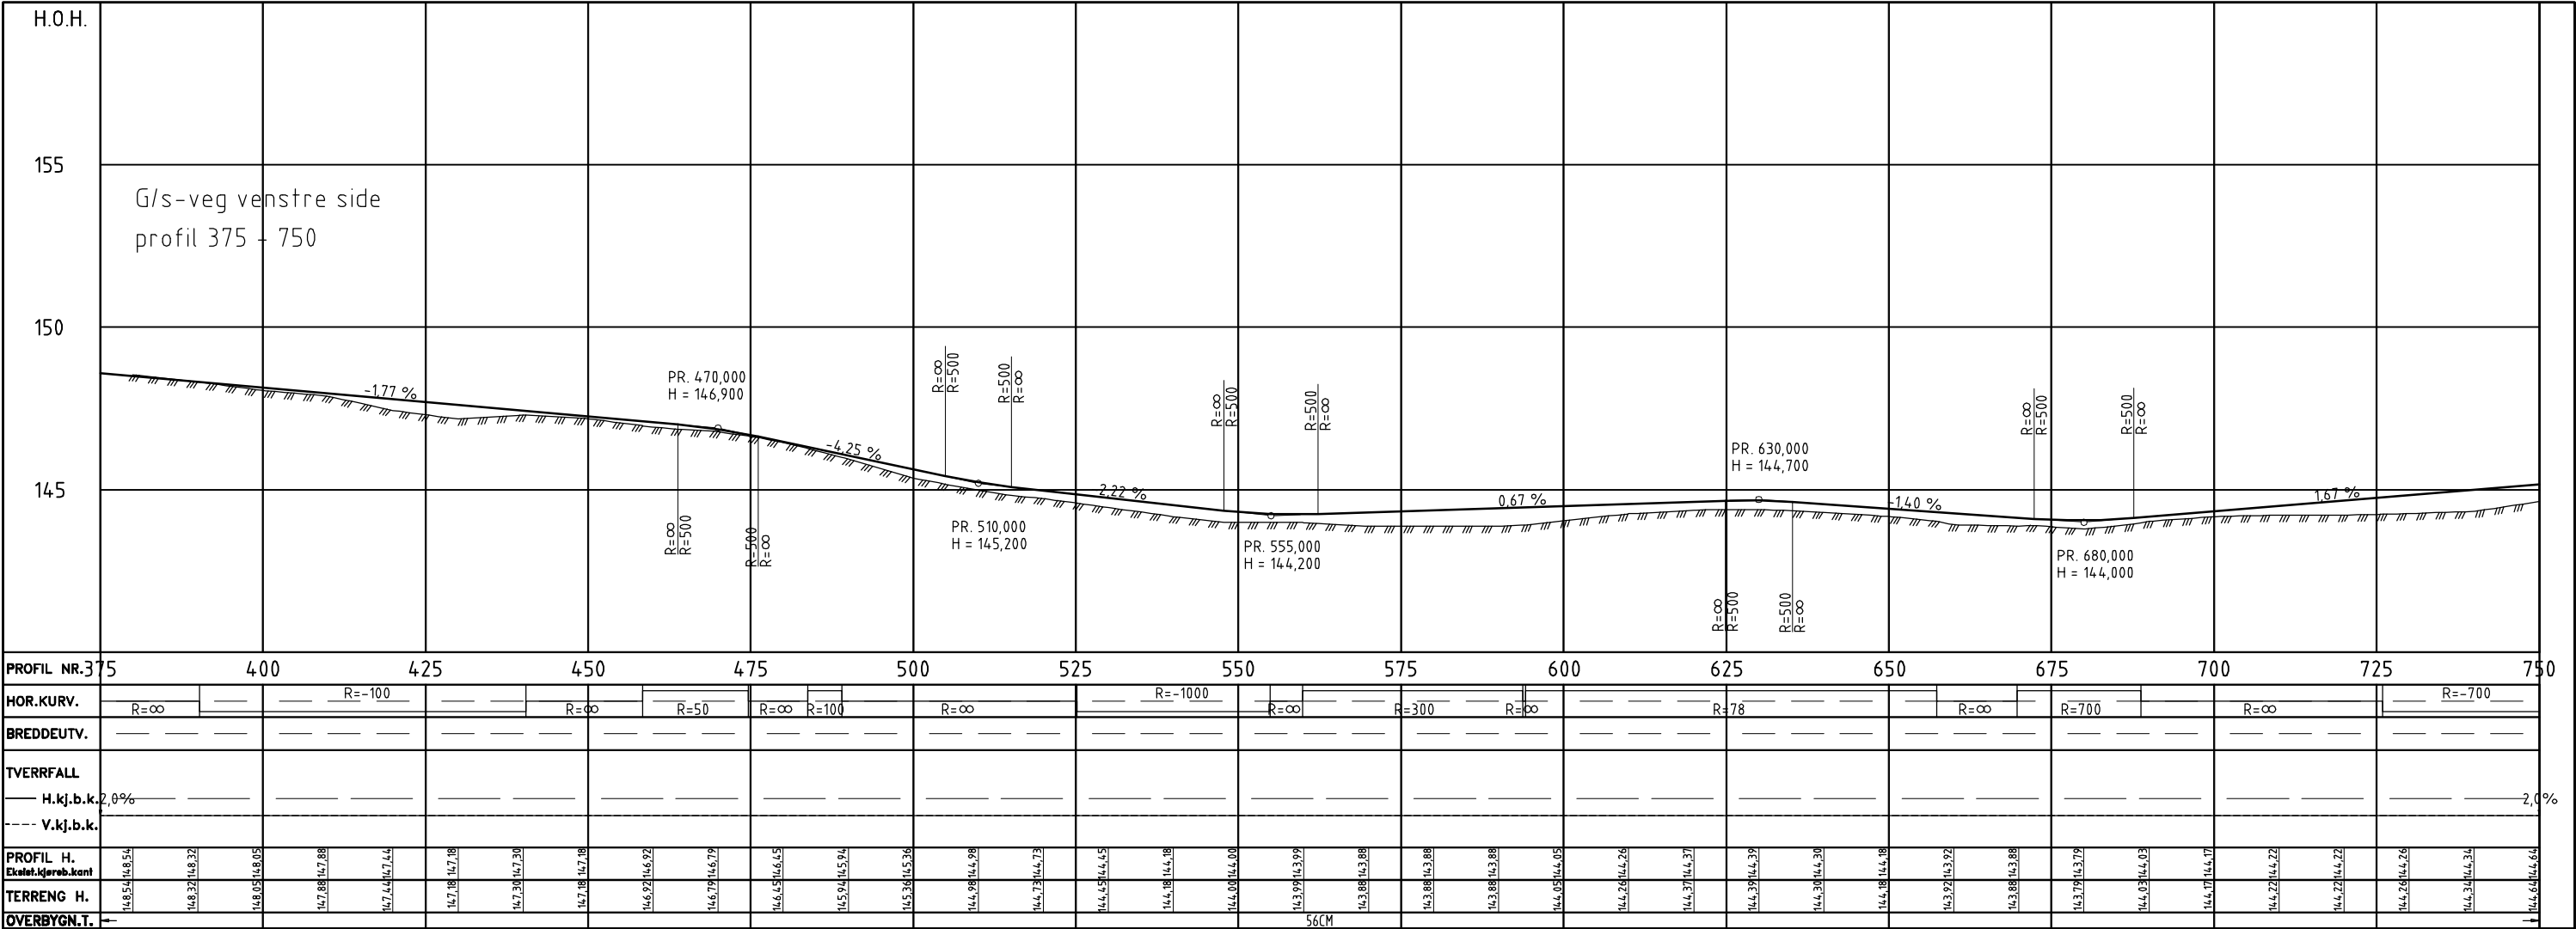


TEGNFORKLARING

- Eksist. eiendomsgrense
- Rekkverk
- Lysmast stål 150W/8m. (Basert på ÅDT<1500 og masteavstand maks. 40m. Ved ÅDT>1500 blir masteavstand maks. 35m)

Revisjon	Revisjonen gjelder	Utarb	Kontr	Godkjent	Rev. dato
		Saksnr			
		Tegningsdato			
		Bestiller			
		Produsert for			
		Produsert av			
Rv xx Hp xx km xx		PROF-nummer			
Fv 191 Glesnemoen - Glesne torg		Arkivnummer			
Plan og profil, Pr. 375 - 750, med belysning		Byggeværksnummer			
Gang-/sykkelveg		Målestokk A1			
DETALJPLAN		Tegningsnummer/			
Utarbeidet av		Kontrollert av		Godkjent av	
BRM		BWM		RWD	
		Konsulentarkiv		1131542	
		Tegningsnummer/		revisjonsbokstav	
				C02	

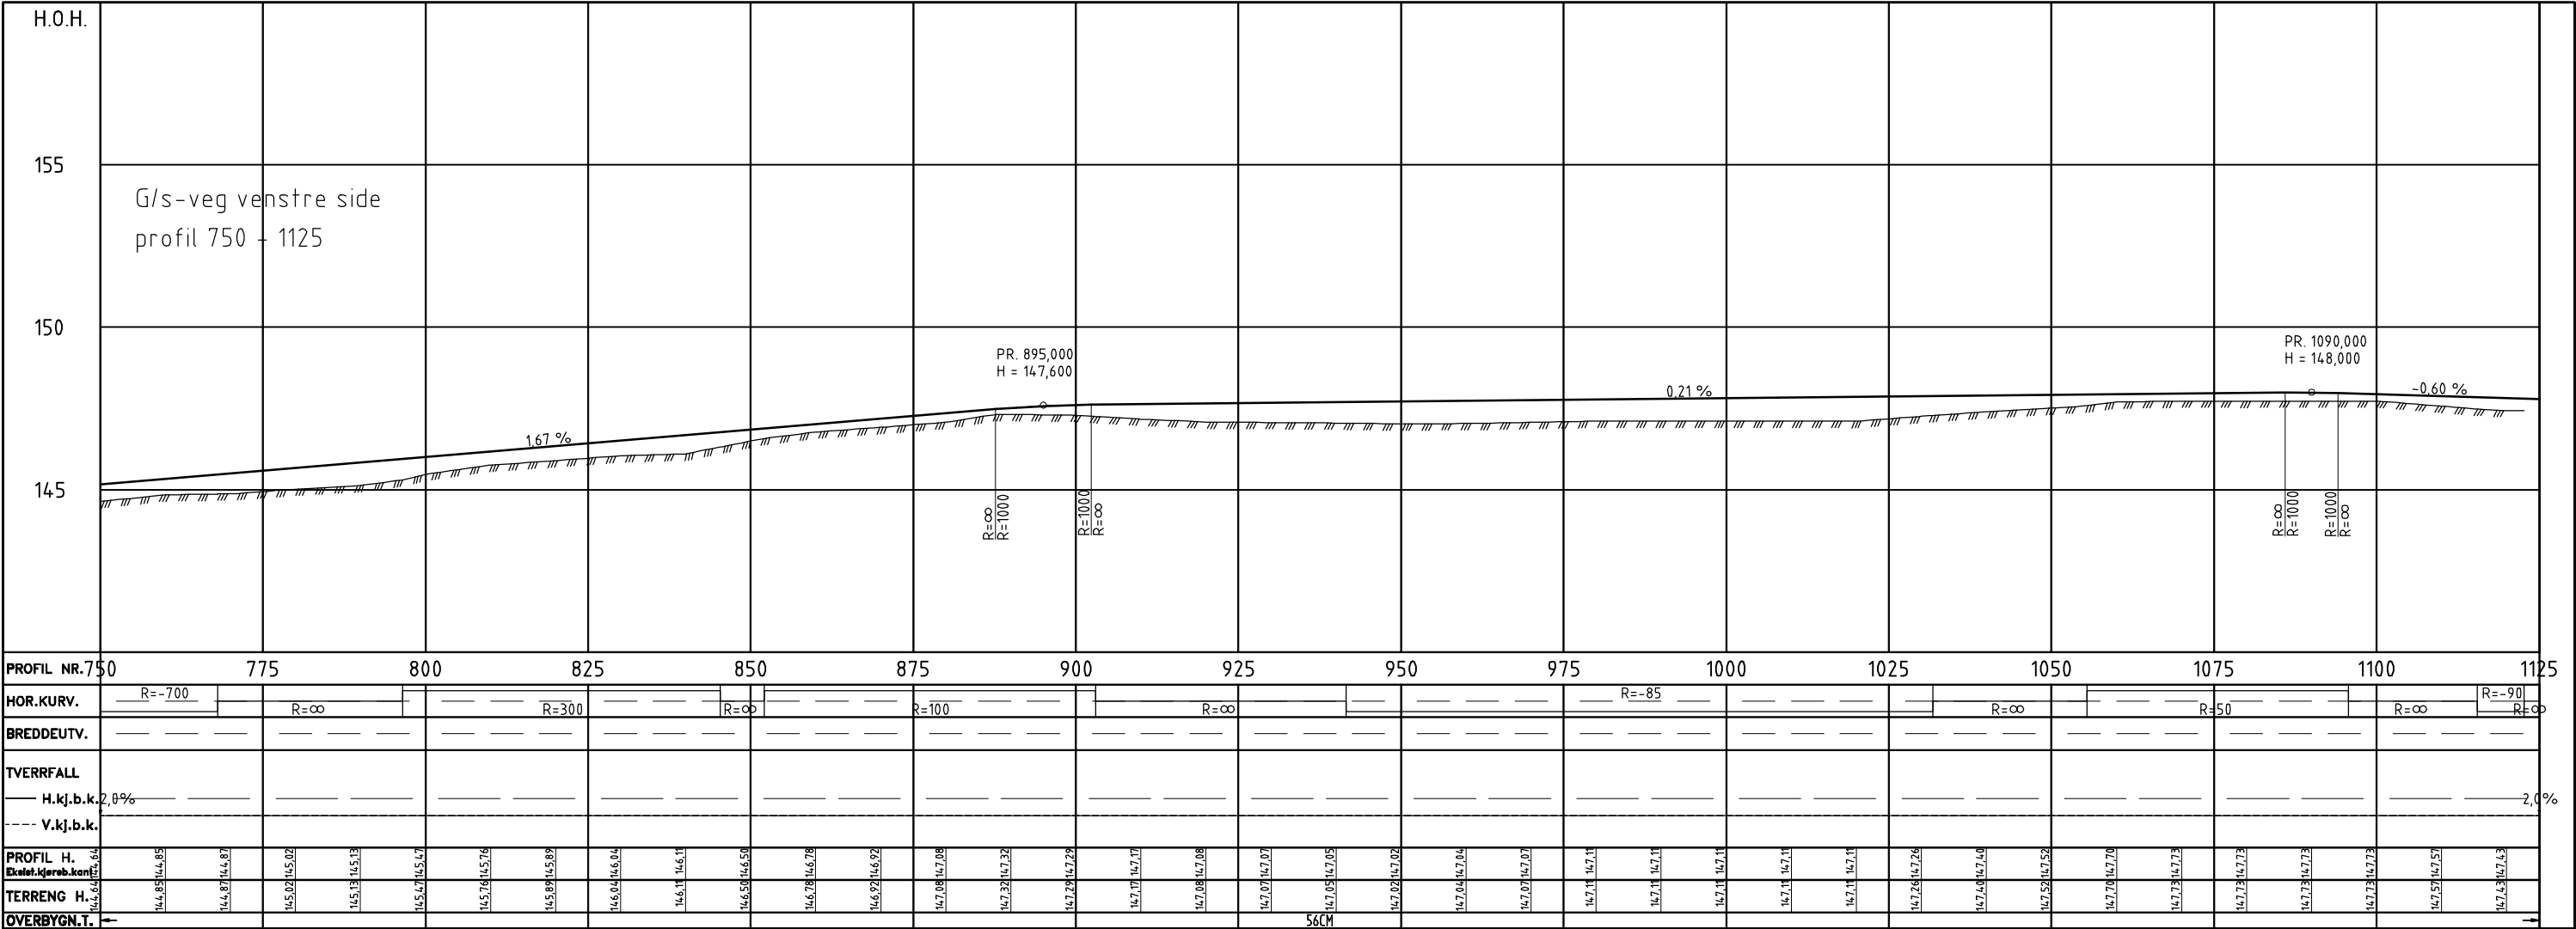


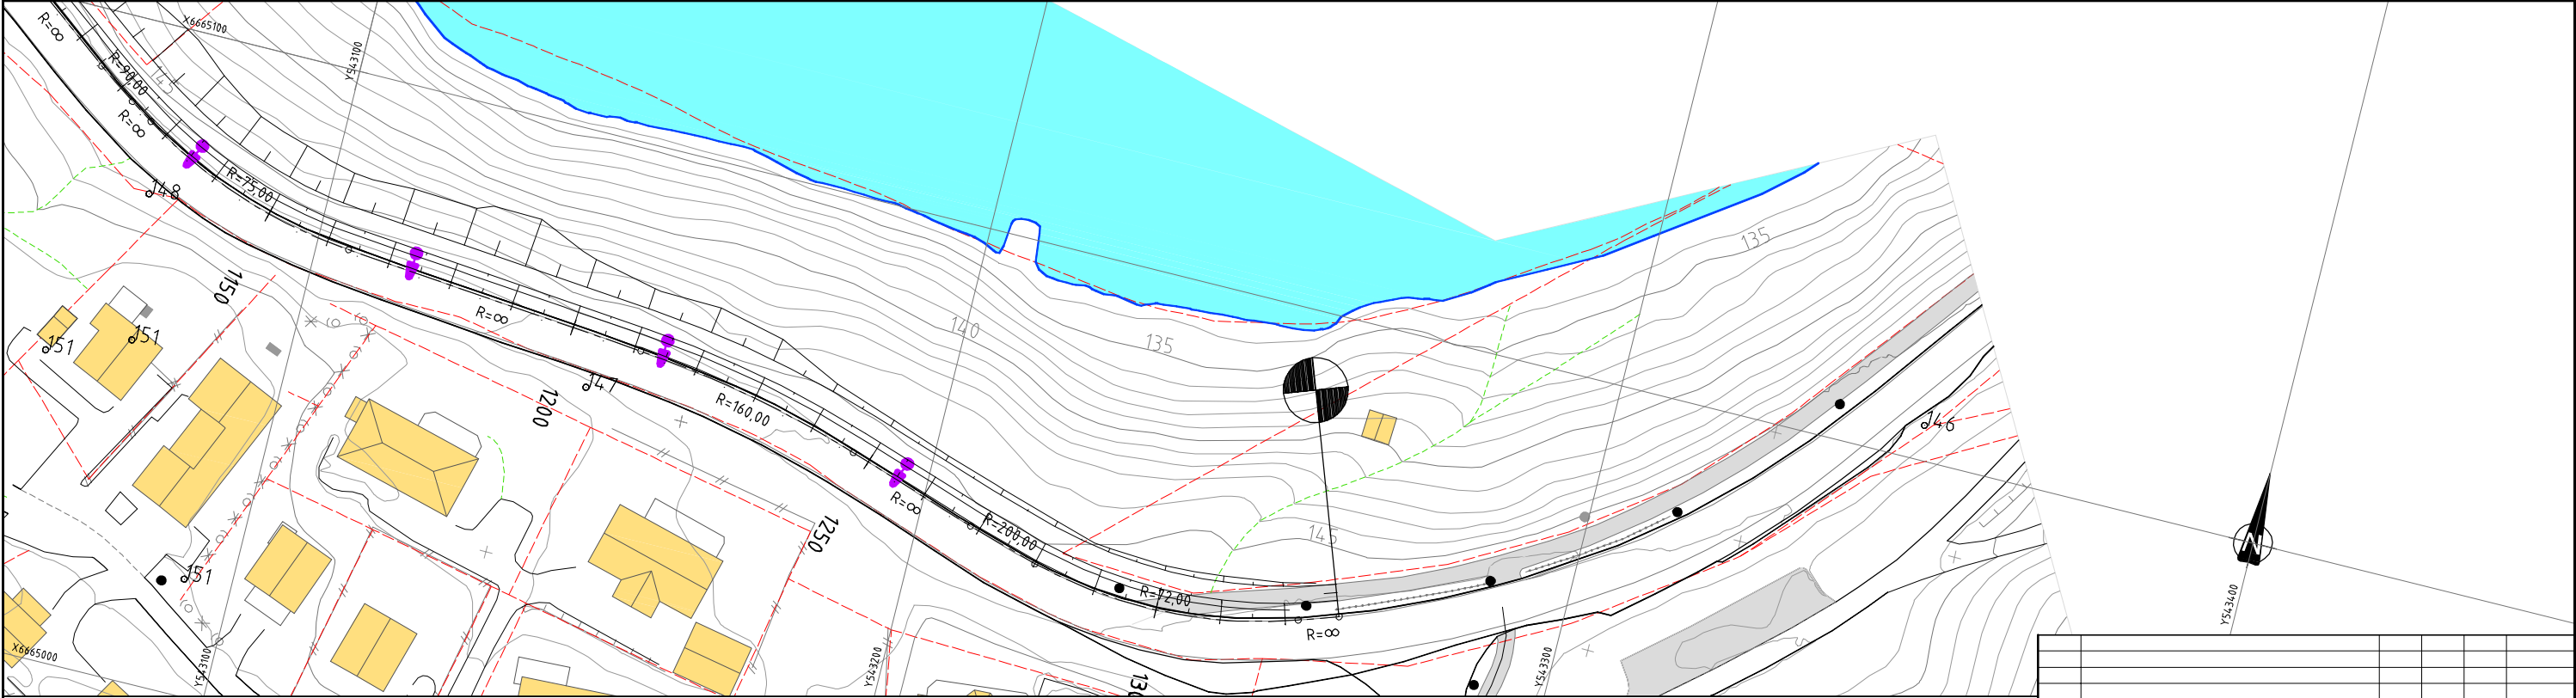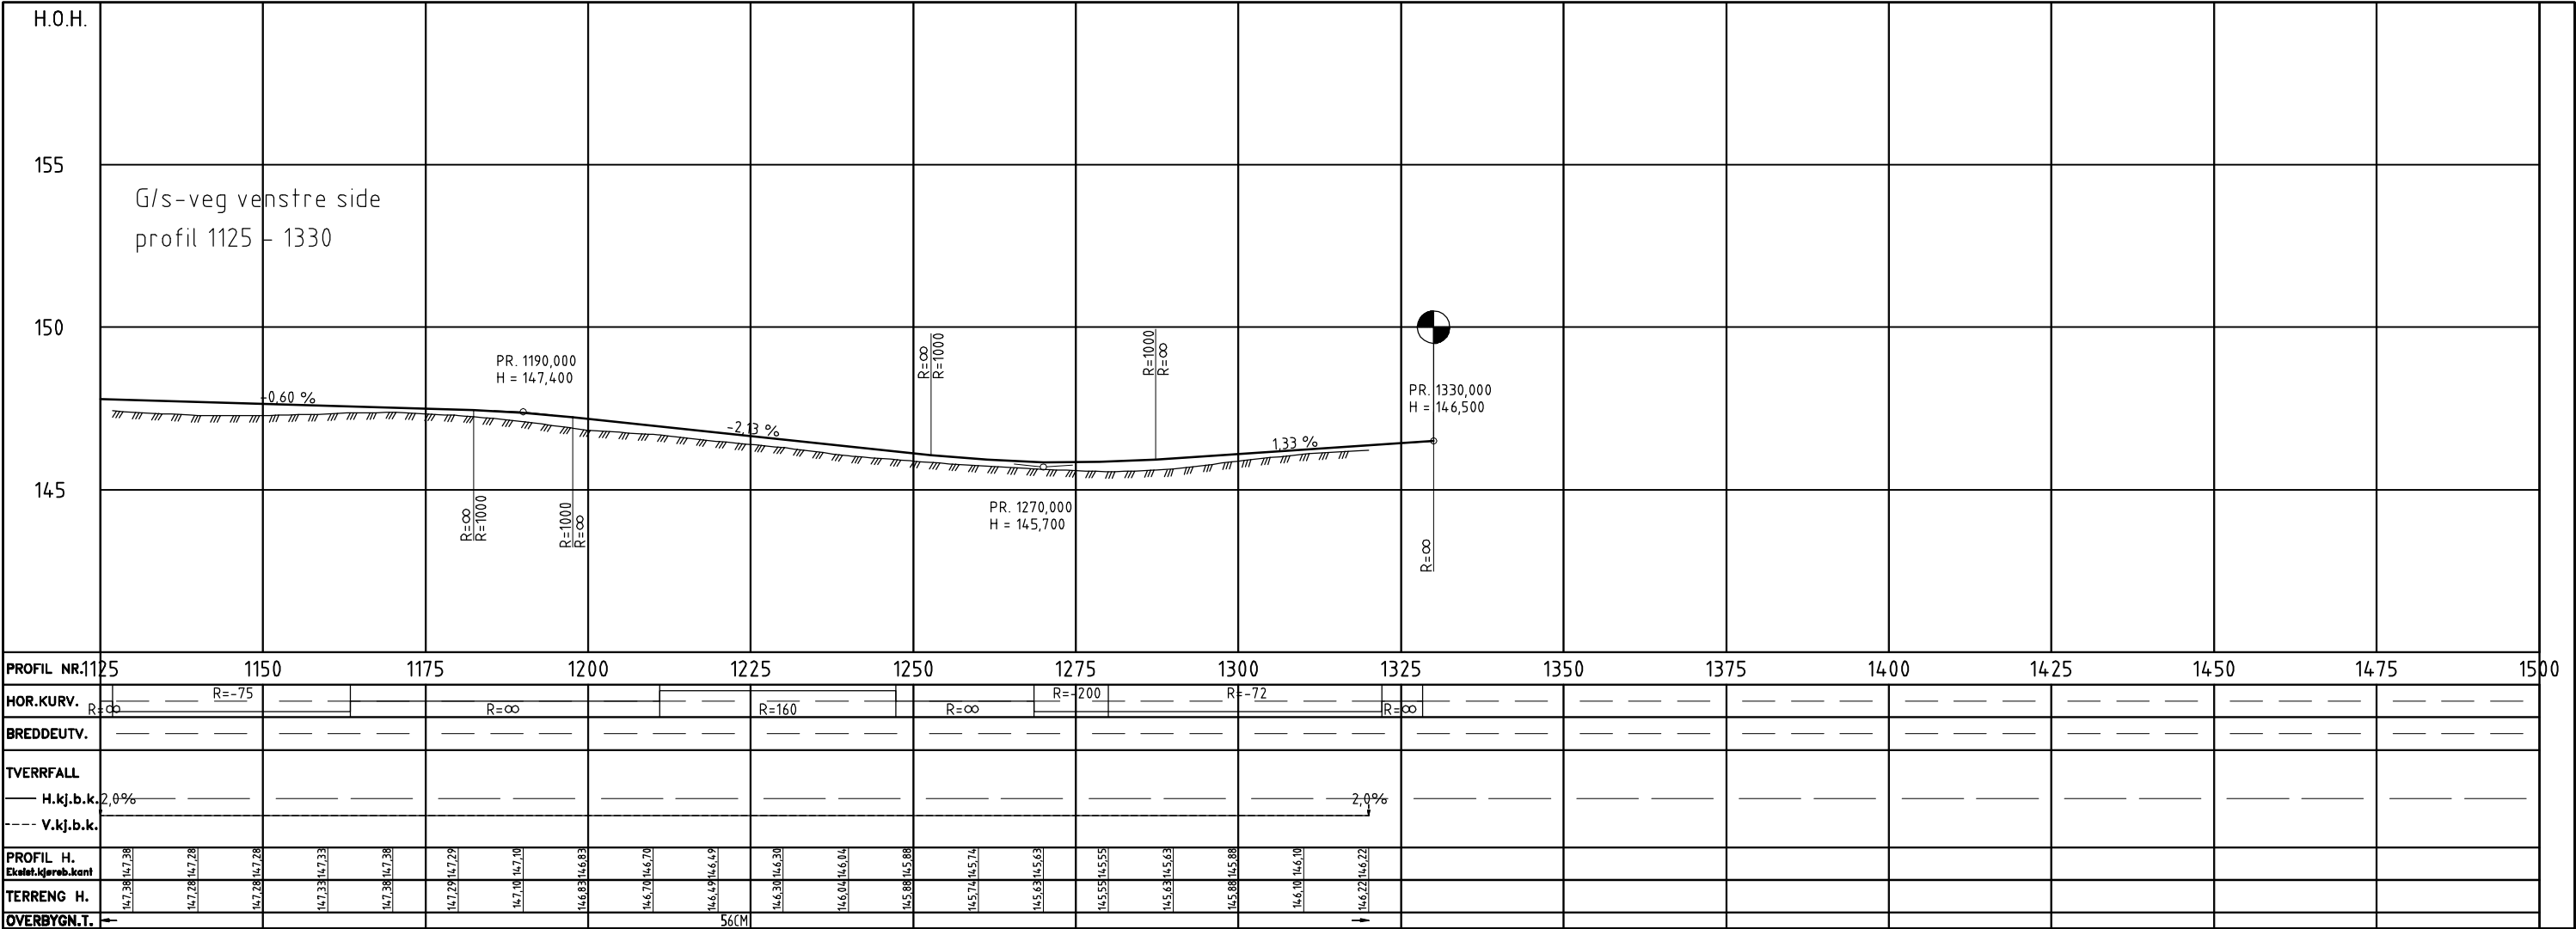

TEGNFORKLARING

- Eksist. eiendomsgrense
- Rekkverk
- Lysmast stål 150W/8m. (Basert på ÅDT<1500 og masteavstand maks. 40m. Ved ÅDT>1500 blir masteavstand maks. 35m)

Revisjon	Revisjonen gjelder	Utarb	Kontr	Godkjent	Rev. dato
KRØDSHERAD KOMMUNE		Saksnr			
		Tegningsdato			
		14.11.2013			
		Bestiller			
		Hans Olav Wærstad			
		Produsert for			
		Krødsherad kommune			
		Produsert av			
		Rambøll Norge AS			
		PROF-nummer			
		Arkivnummer			
		Byggeværknummer			
		Målestokk A1			
		1:500/1:100			
		Tegningsnummer/			
		revisjonsbokstav			
		C04			

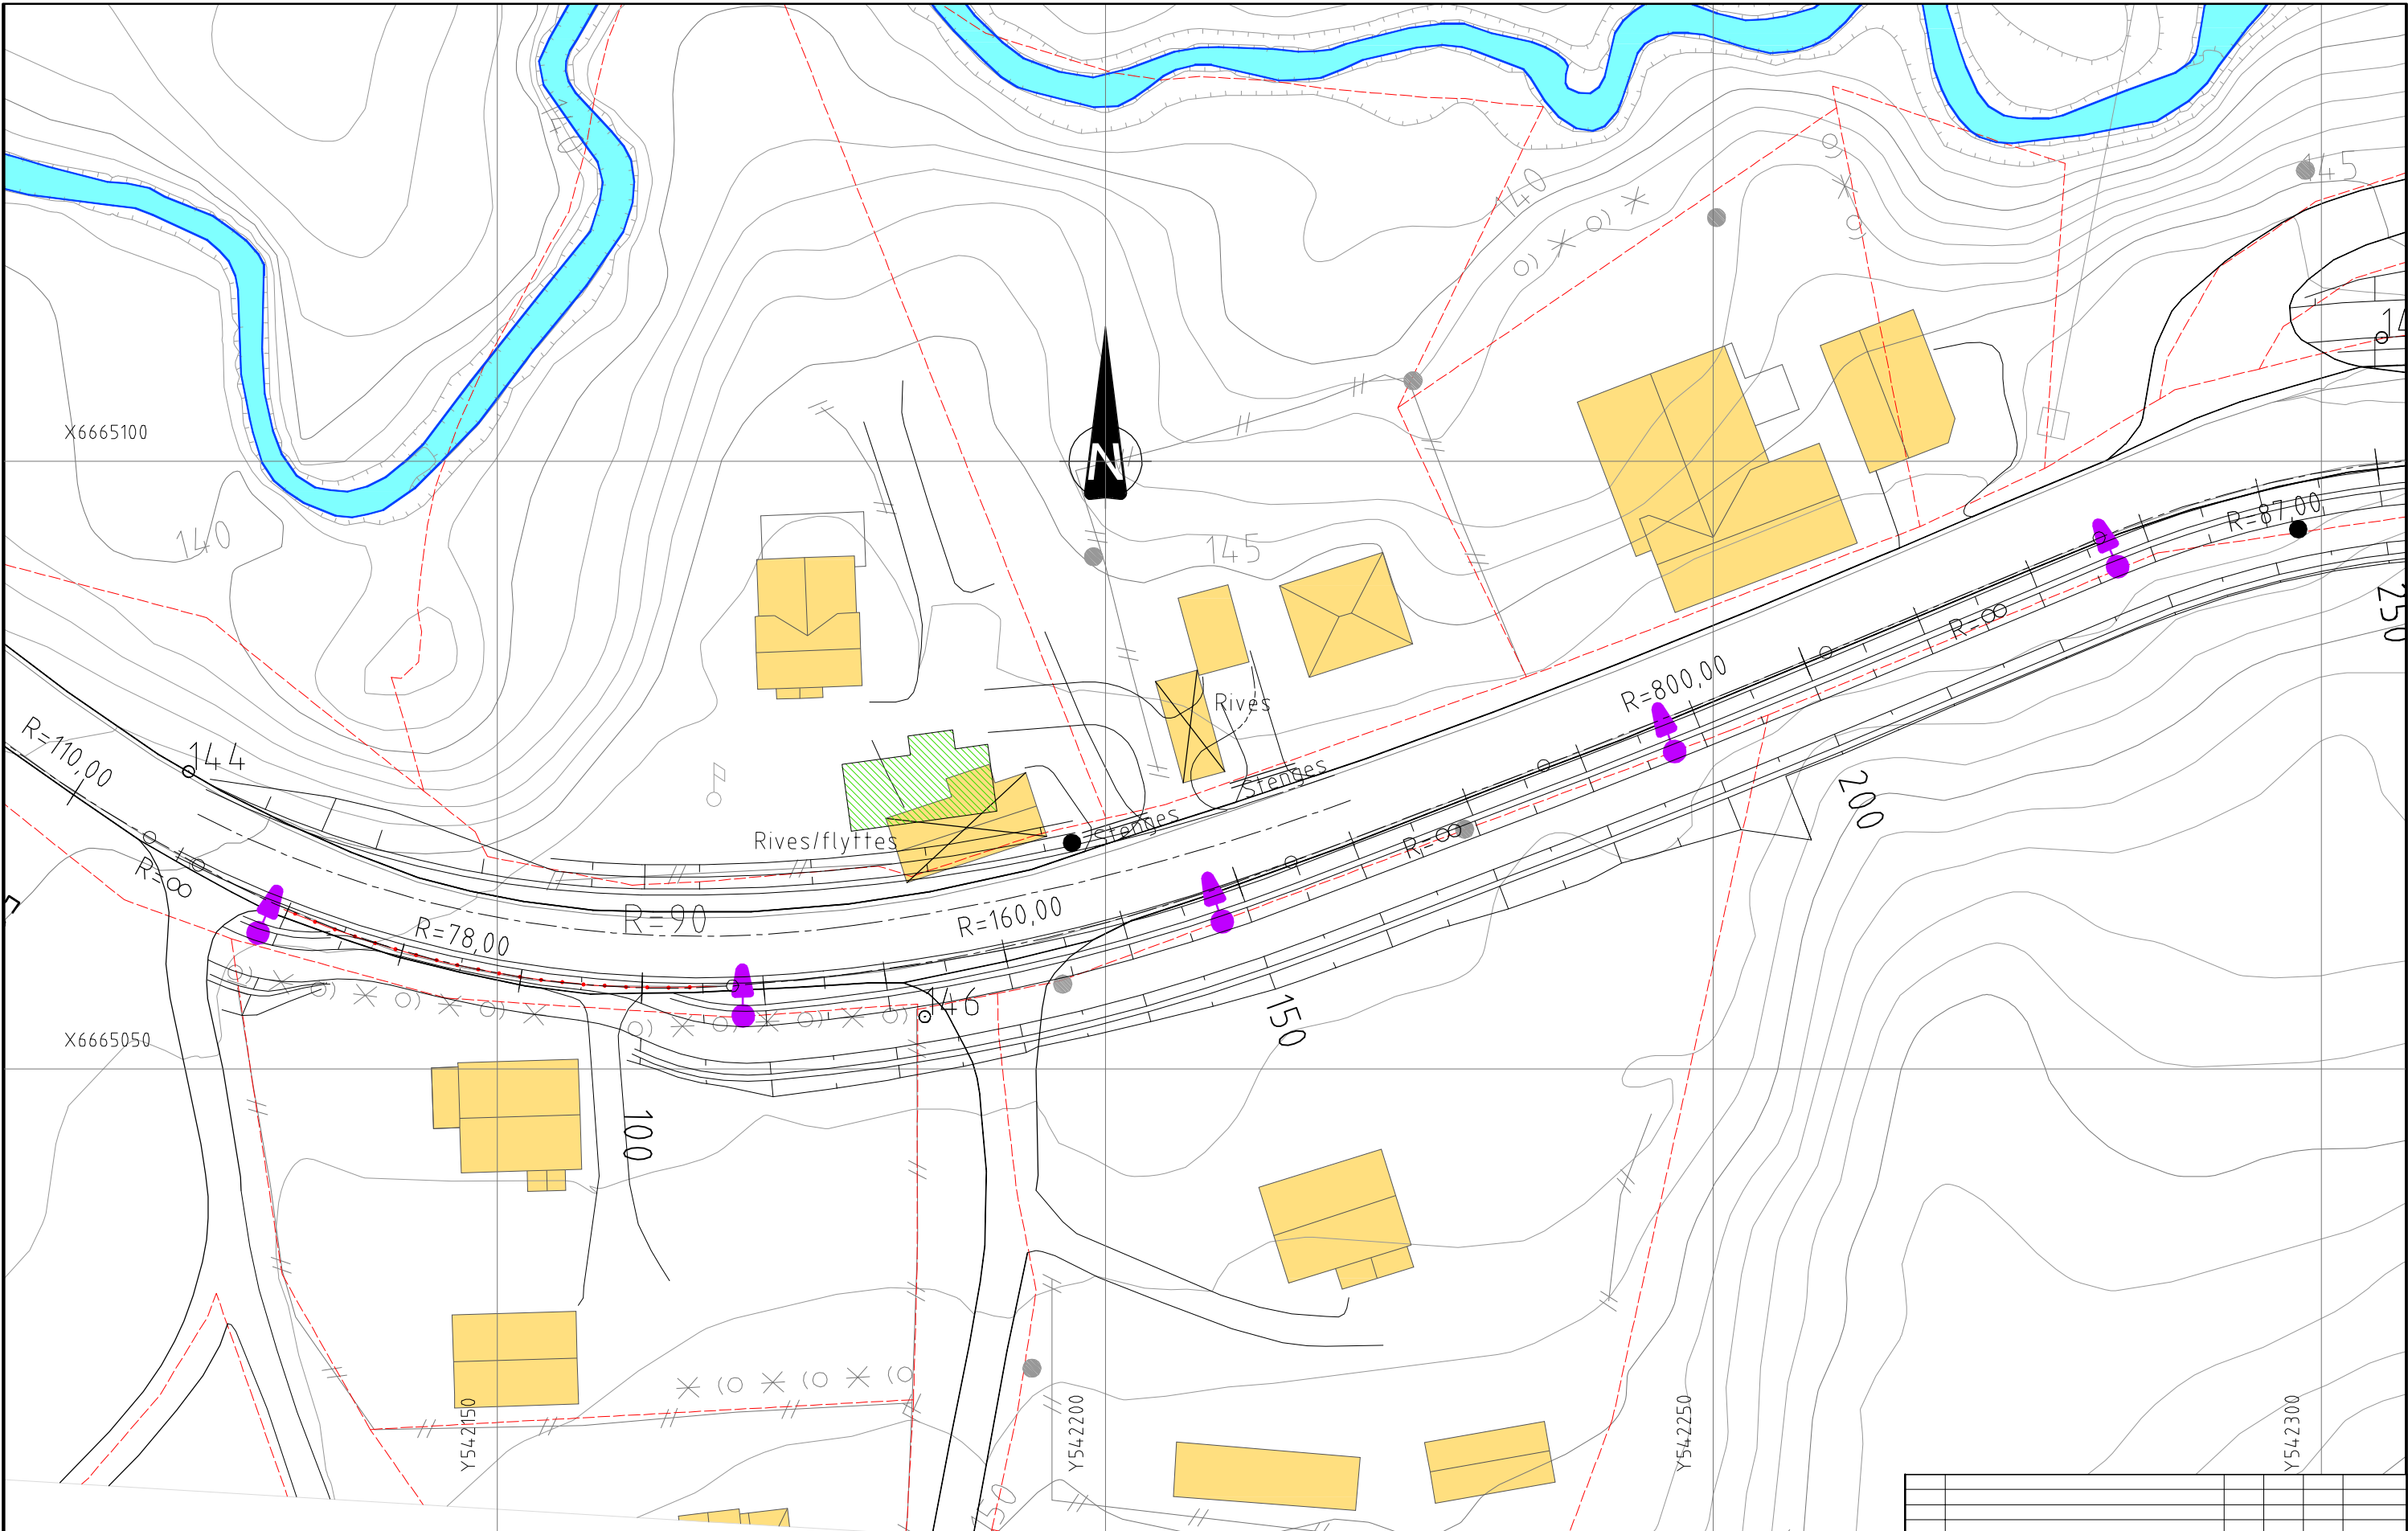

TEGNFORKLARING

- Eksist. eiendomsgrense
- Rekkverk


●● Lysmast stål 150W/8m. (Basert på ÅDT<1500 og masteavstand maks. 40m. Ved ÅDT>1500 blir masteavstand maks. 35m)

Revisjon	Revisjonen gjelder	Utarb	Kontr	Godkjent	Rev. dato
 KRØDSHERAD KOMMUNE		Saksnr			
Rv xx Hp xx km xx		Tegningsdato			
Fv 191 Glesnemoen - Glesne torg		14.11.2013			
Detaljtegning for omlegging av Fv 191		Bestiller			
og gang-/sykkelveg med belysning		Hans Olav Wærstad			
		Produsert for			
		Krødsherad kommune			
		Produsert av			
		Rambøll Norge AS			
DETALJPLAN		PROF-nummer			
Utarbeidet av		Arkivnummer			
BRM		Byggeværksnummer			
Kontrollert av		Målestokk A1			
BWM		1:500/1:100			
Godkjent av		Tegningsnummer/			
RWD		revisjonsbokstav			
Konsulentarkiv		E01			
XXX					

Normalprofil venstre side
Gang-/sykkelveg i fylling

M=1:50

Basislinje
Kjørebane kant fv.191

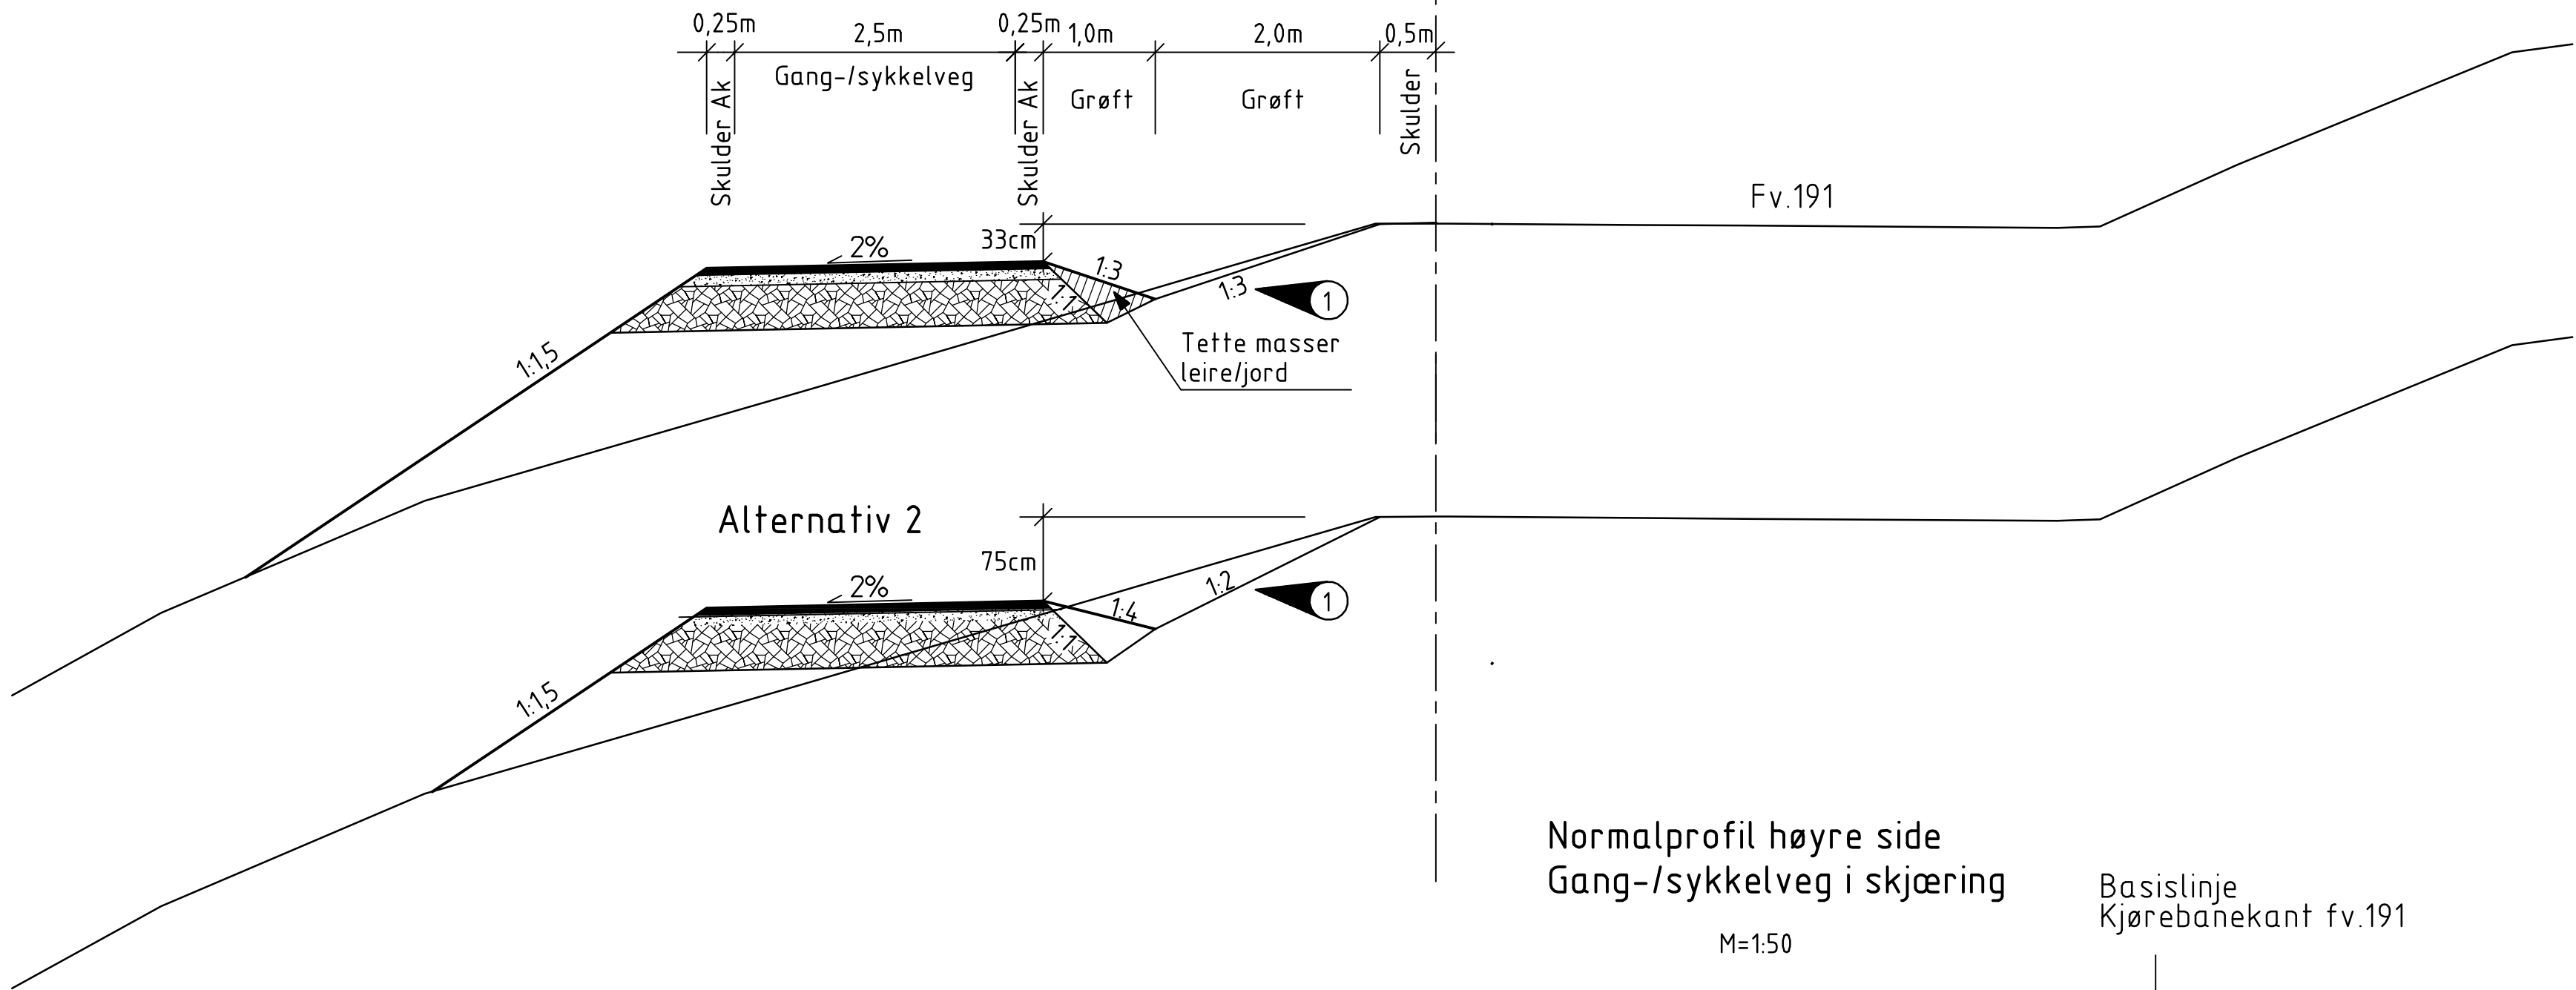


Alternativ 2

Normalprofil høyre side
Gang-/sykkelveg i skjæring

M=1:50


Basislinje
Kjørebane kant fv.191

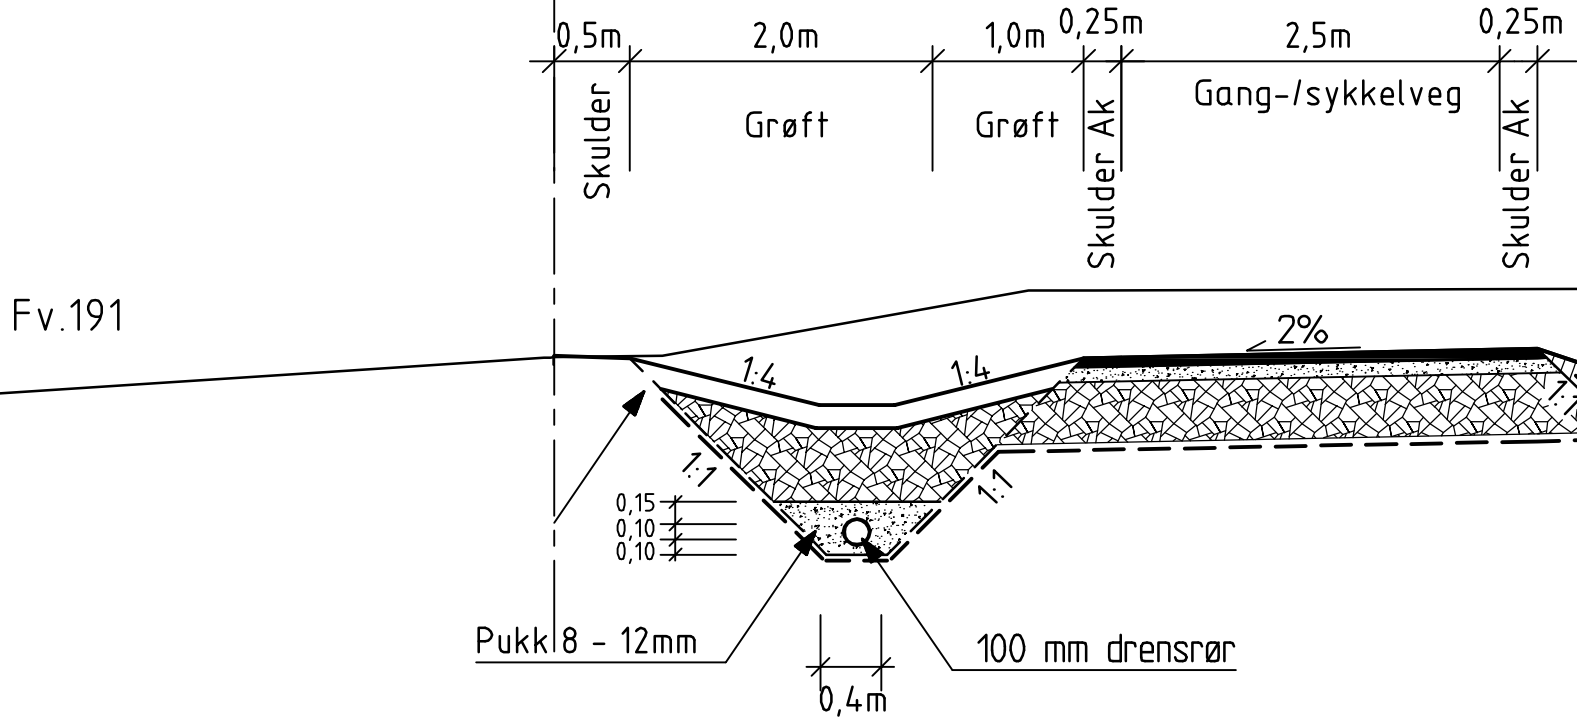


Normalprofil høyre side v/bolig
Gang-/sykkelveg i skjæring

M=1:50


Basislinje
Kjørebane kant fv.191

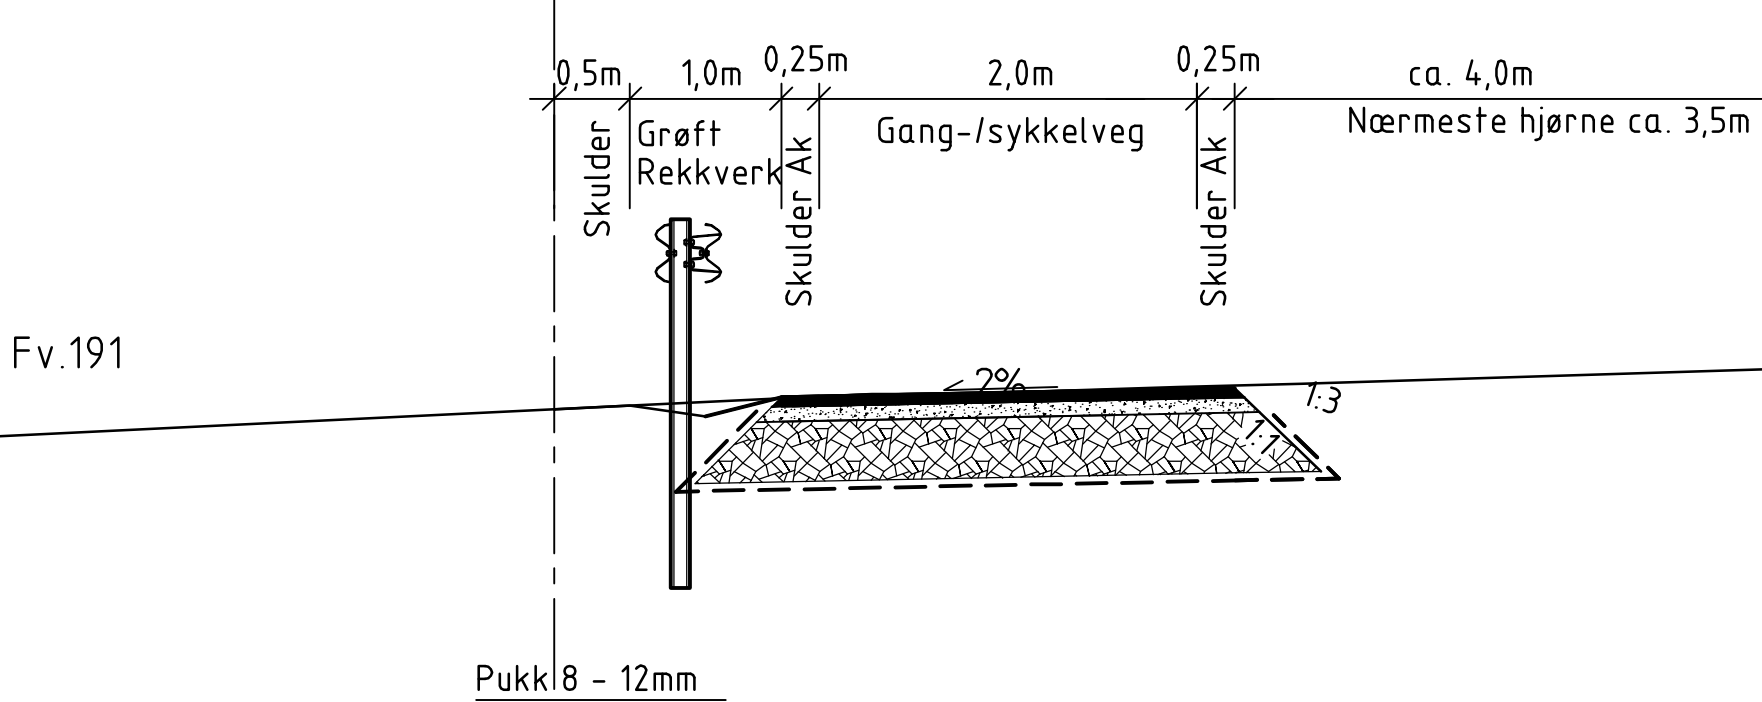

OVERBYGNING
i jordskjæring
Gang-/sykkelveg
M=1:10

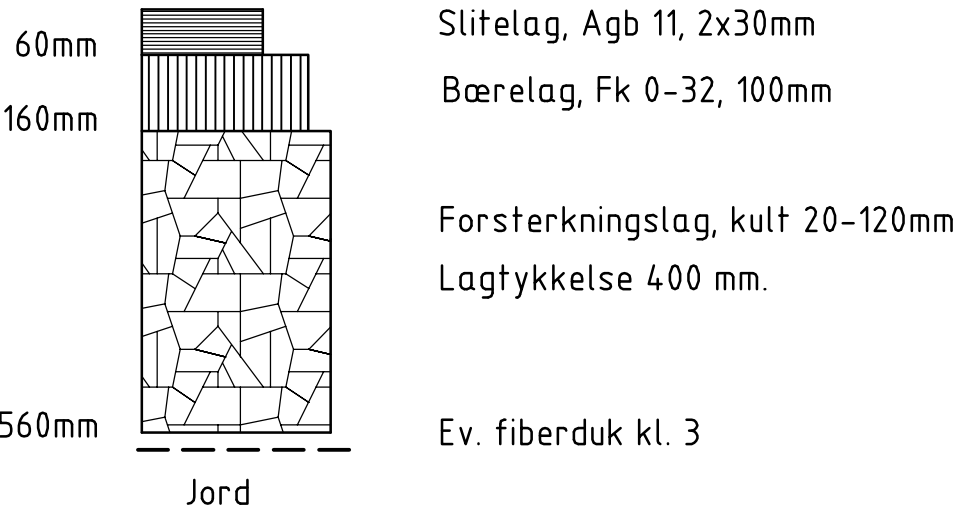

OVERBYGNING
Gang-/sykkelveg
Steinfylling/fjell
M=1:10

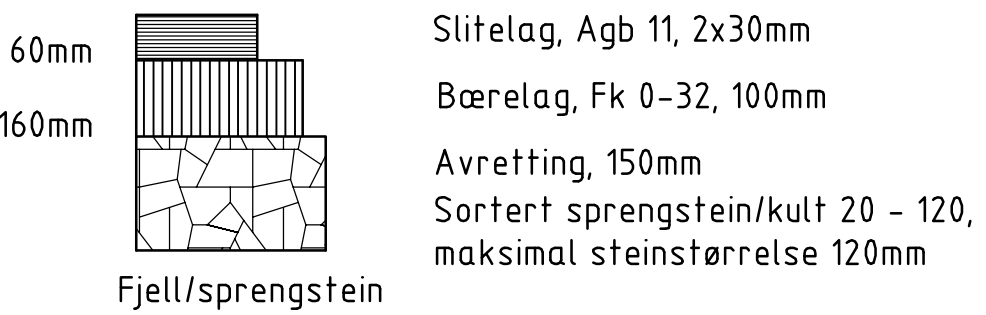

1 Skråningshelningen 1:3 er benyttet på detaljplanen. G/s-vegen ligger da 0,33m lavere enn fylkesvegen. I byggeplanen endres skråningshelningen på noen partier for å optimalisere planen og redusere skråningsutslag. Alternativ 2 viser løsninger der g/s-vegen ligger 0,75m lavere enn fylkesvegen. Kravet til rekkverk mellom fylkesvegen og g/s-vegen utløses når g/s-vegen ligger lavere enn 1m under fylkesvegen.

Revisjon	Revisjonen gjelder				Utarb	Kontr	Godkjent	Rev. dato	
					Saksnr				
	KRØDSHERAD KOMMUNE				Tegningsdato	14.11.2013			
					Bestiller	Hans Olav Wærstad			
					Produsert for	Krødsherad kommune			
					Produsert av	Rambøll Norge AS			
Rv xx Hp xx km xx									
Fv 191 Glesnemoen – Glesne torg									
Normalprofiler og detaljer									
Gang-/sykkelveg									
DETALJPLAN									
Utarbeidet av	Kontrollert av	Godkjent av	Konsulentarkiv		Tegningsnummer/		F01		
BRM	BWM	RWD	1131542		revisjonsbokstav				