
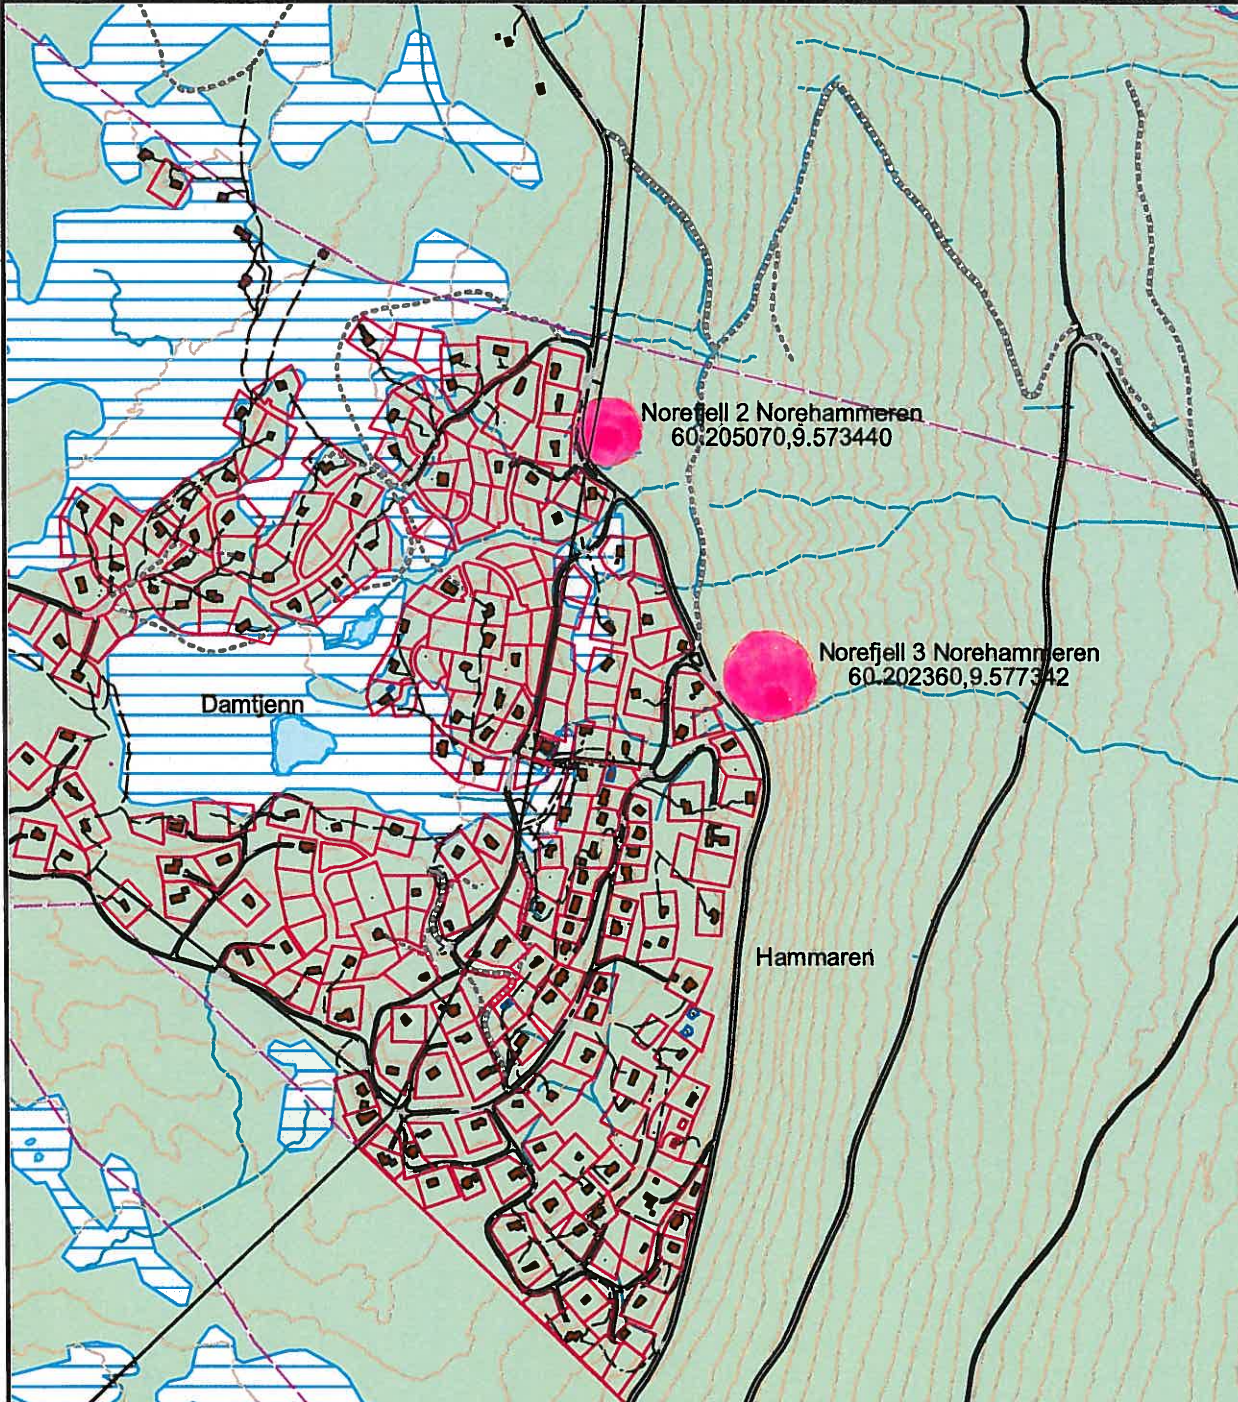
	<b>SITUASJONSKART</b>					
	Eiendom:	Gnr: 0	Bnr: 0	Fnr: 0		Snr: 0
		Adresse: 60.205070,9.573440				
Hj.haver/Fester:	Norefjell 2 Norehammeren					
<b>KRØDSHERAD KOMMUNE</b>	Dato: 14/11-2019 Sign:			Målestokk 1:10000		



Det tas forbehold om at det kan forekomme feil på kartet, bla. gjelder dette eiendomsgrenser, ledninger/kabler, kummer m.m. som i forbindelse med prosjektering/anleggsarbeid må undersøkes nærmere.