

KRØDSHERAD SKOLE | Presentasjon 18.01.21 | Longva arkitekter

SITUASJONSPLAN

Idrettshall

Tilbygg 50m²:
driftsbygning +
mekkegarasje

Garderober

Svømmehall

Eksisterende bygg rives

RP Formålsgrænse

KP Arealgrænse

Teiggrense



8.5 m

8000

42.9 m

31.6 m


10.7 m

10.1 m


UTOMHUSPLAN - LANDSKAPSARKITEKT




PLAN 1

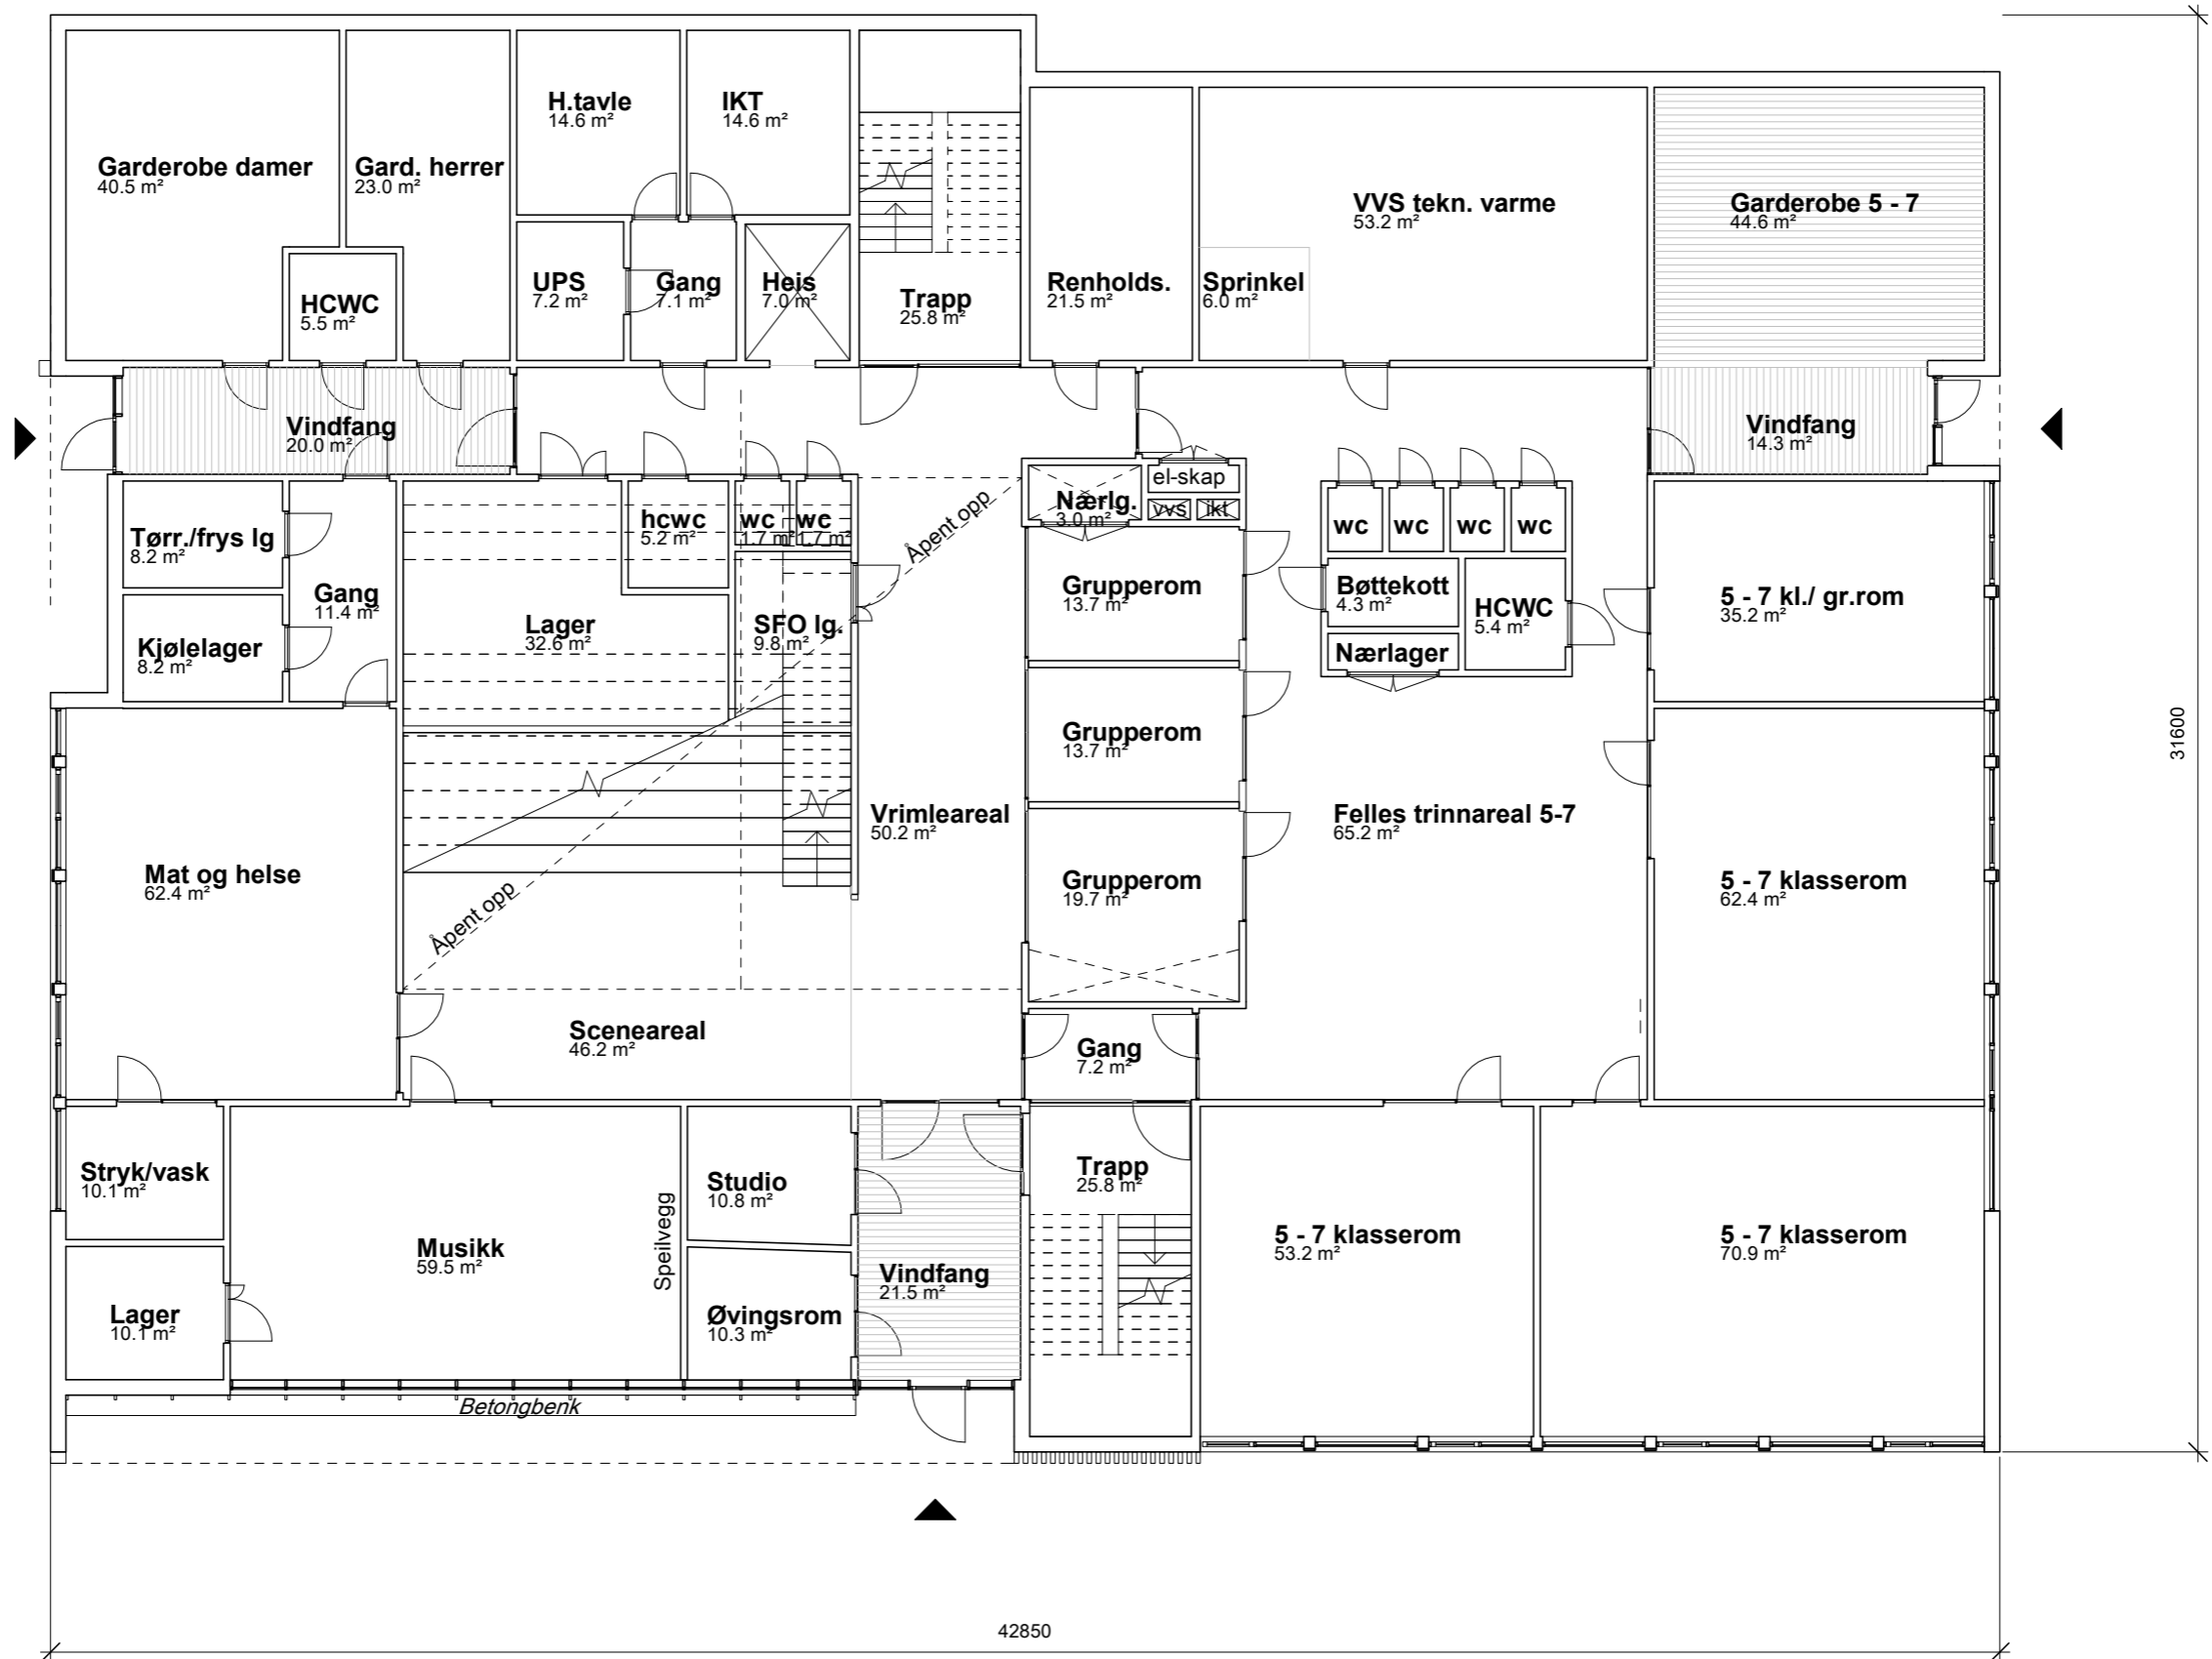


PLAN 2

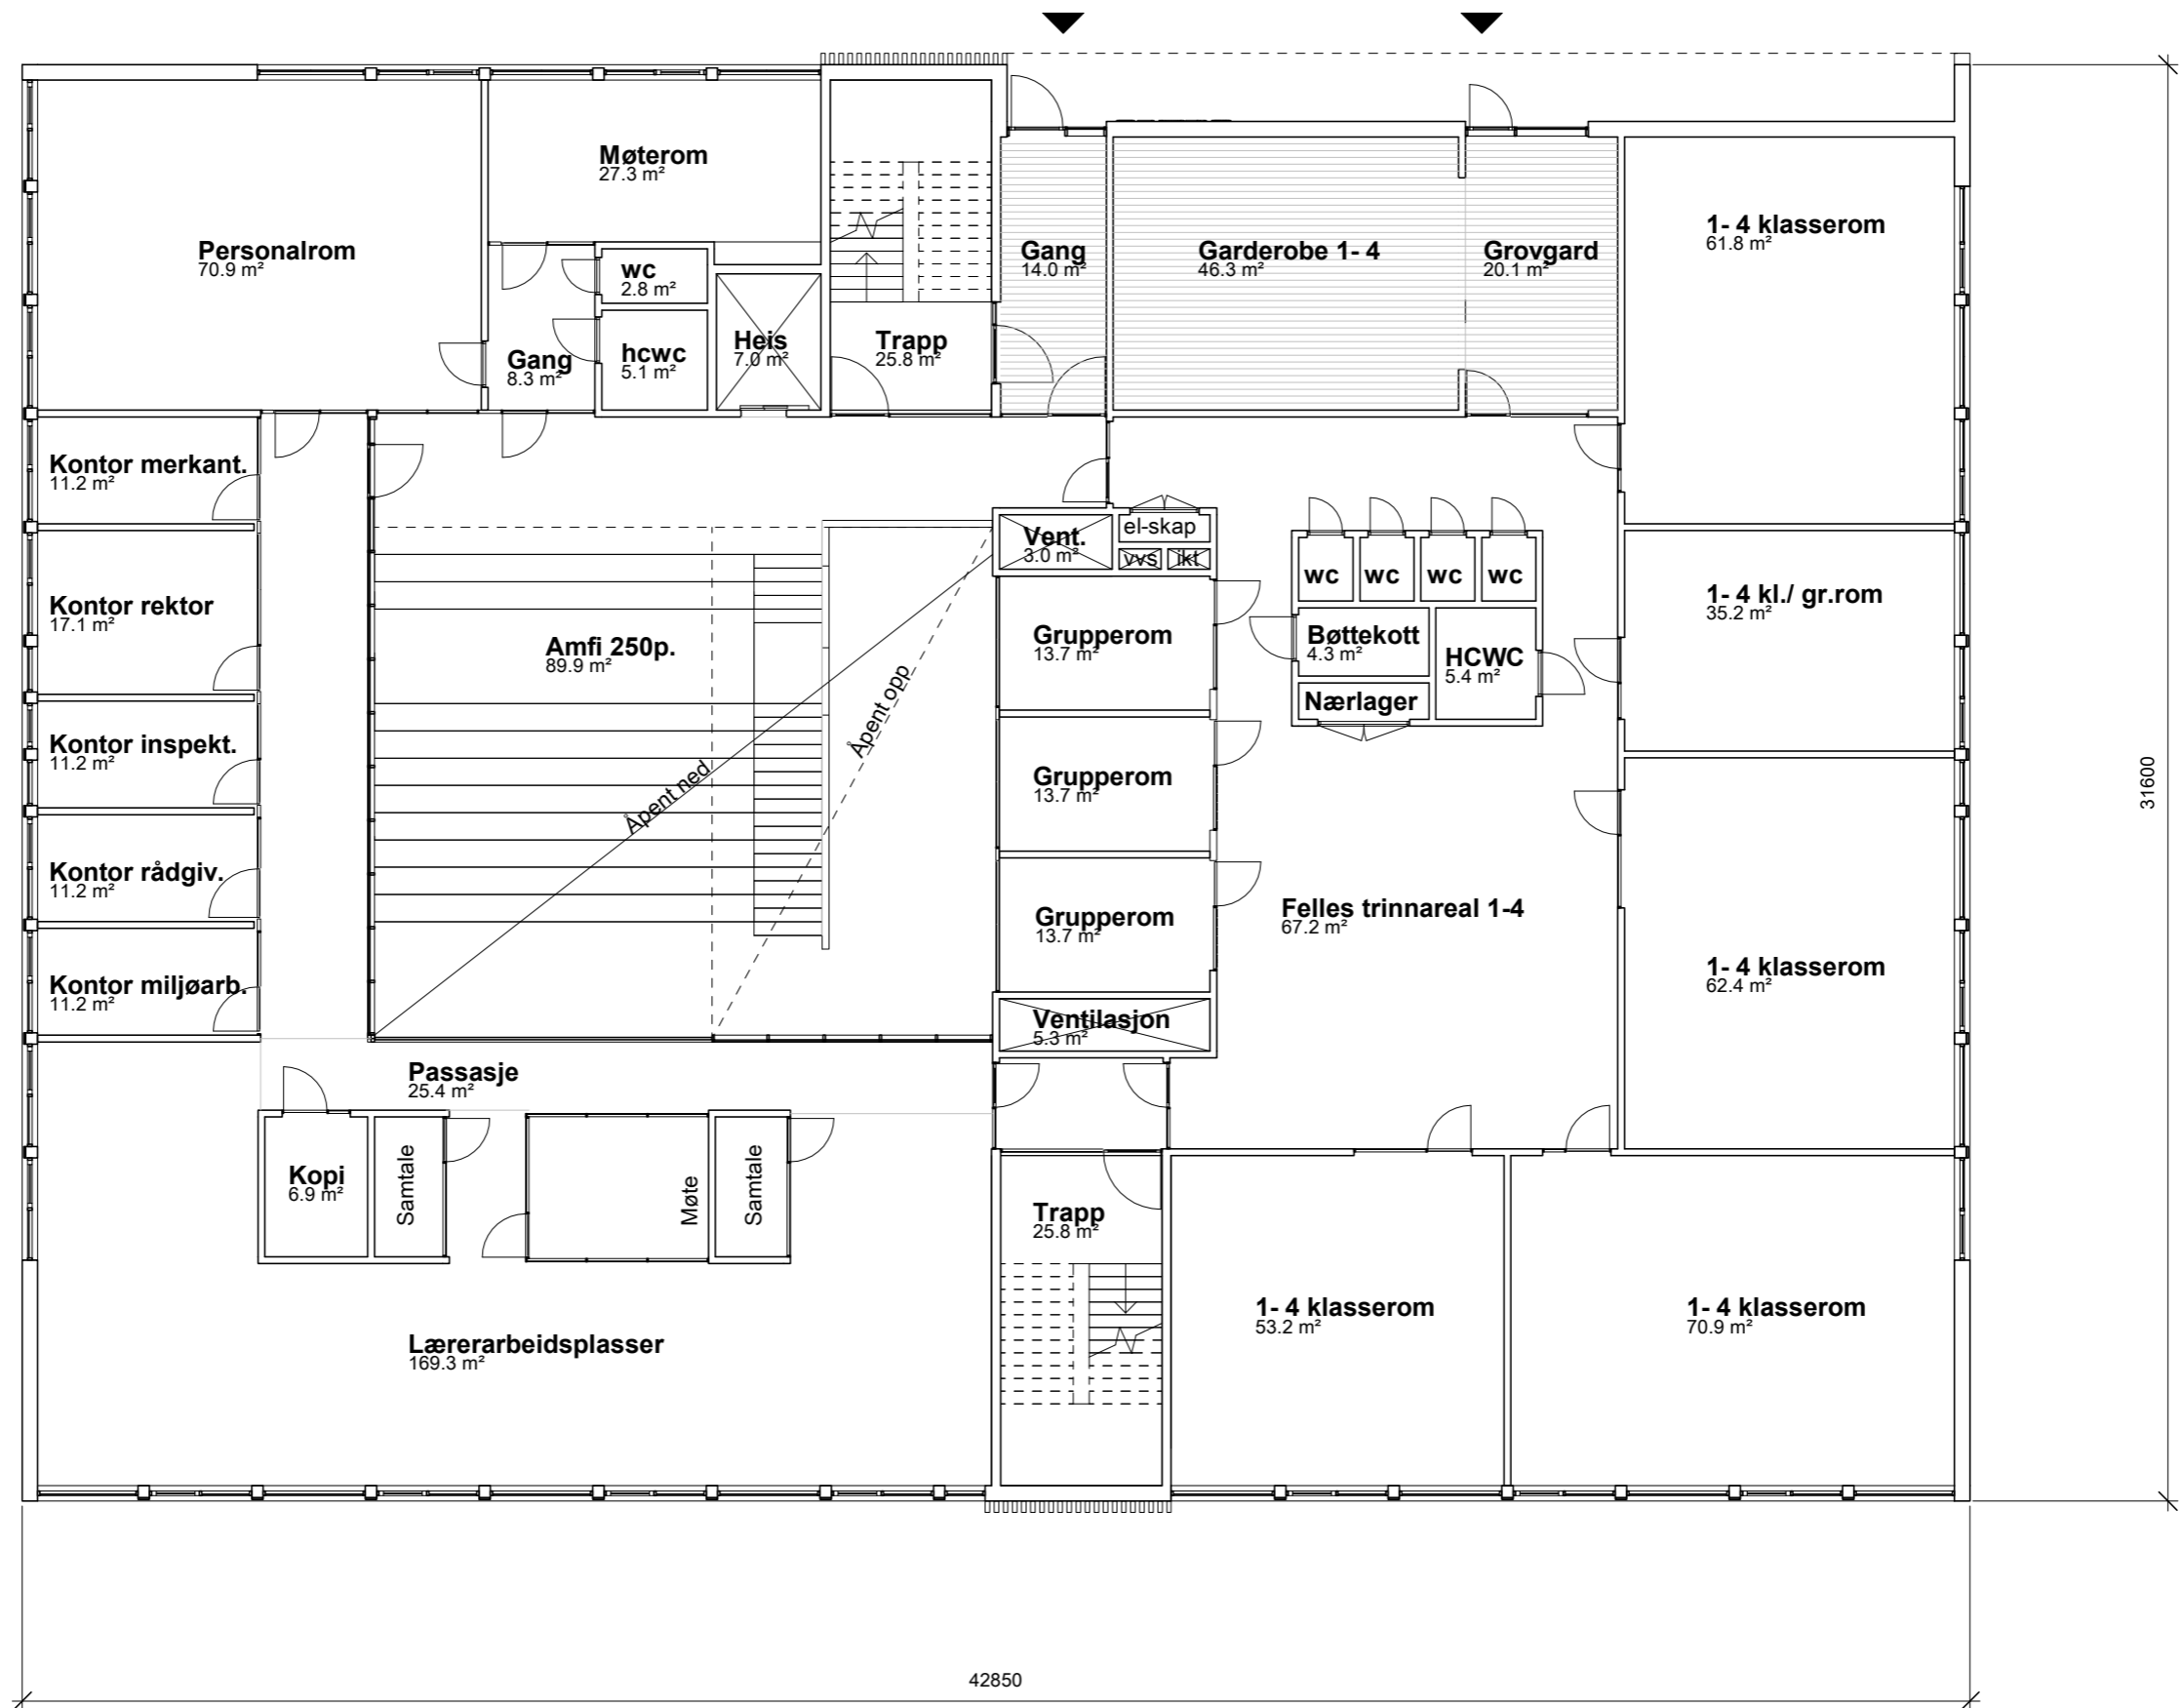


PLAN 3

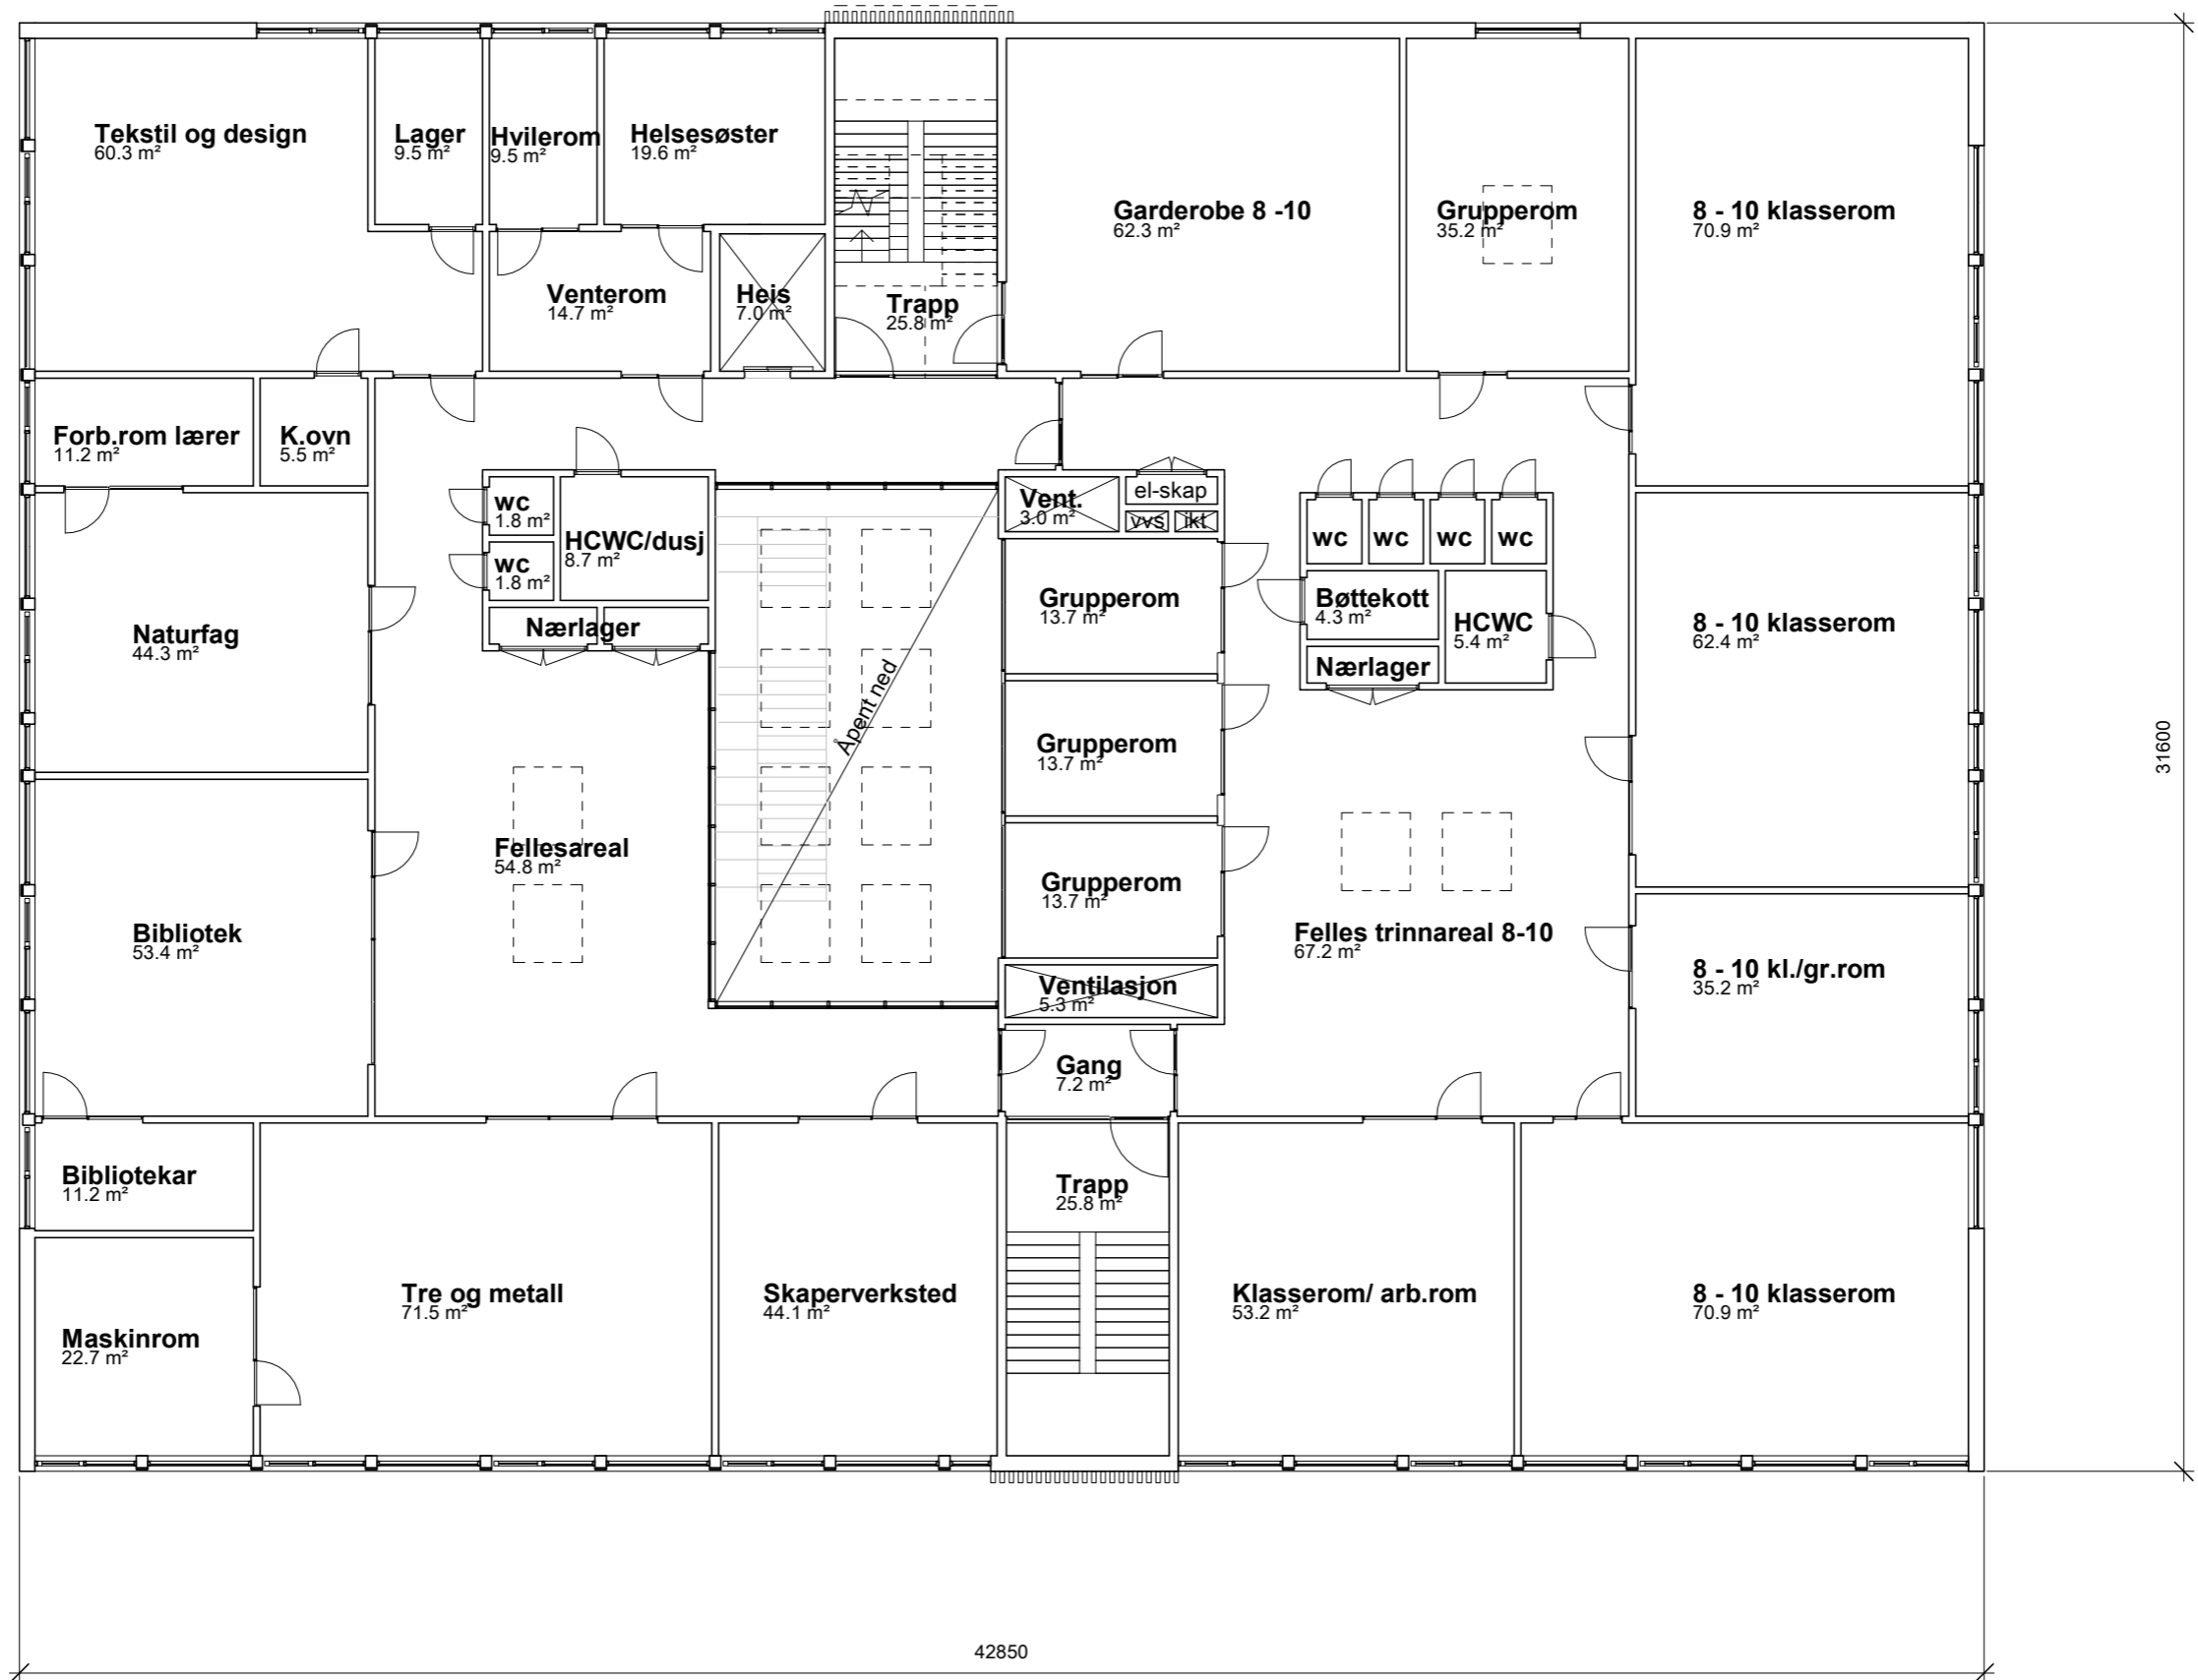


AREALER/ ØKONOMI

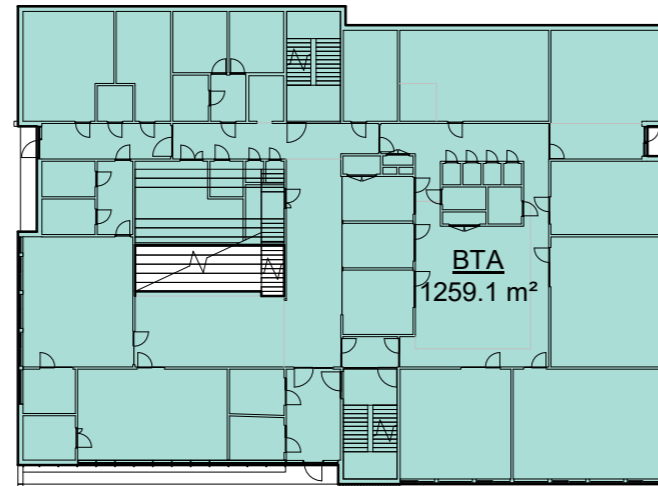

Plan 1

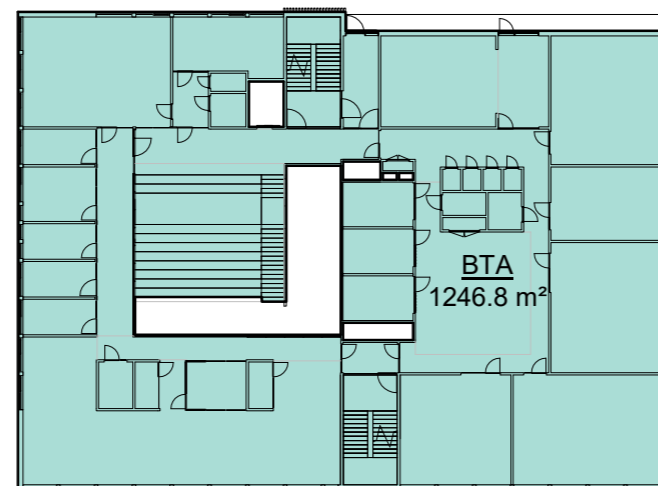


Plan 2

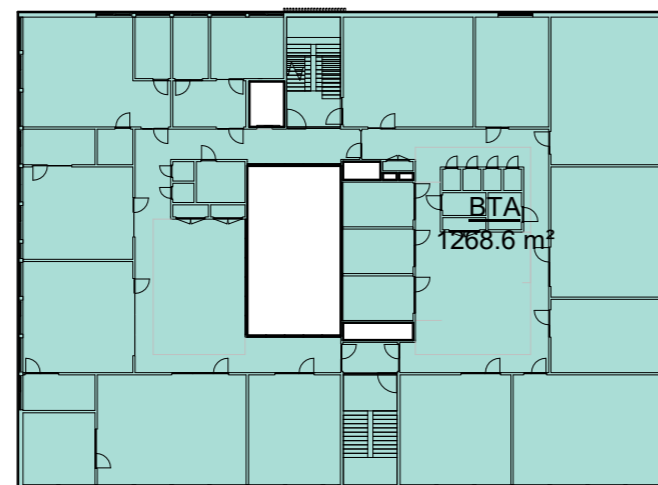


Plan 3

BTA	
Plan	Areal
Plan 1	1259.1 m ²
Plan 2	1246.8 m ²
Plan 3	1268.6 m ²
Plan 4	147.2 m ²
	3921.6 m ²

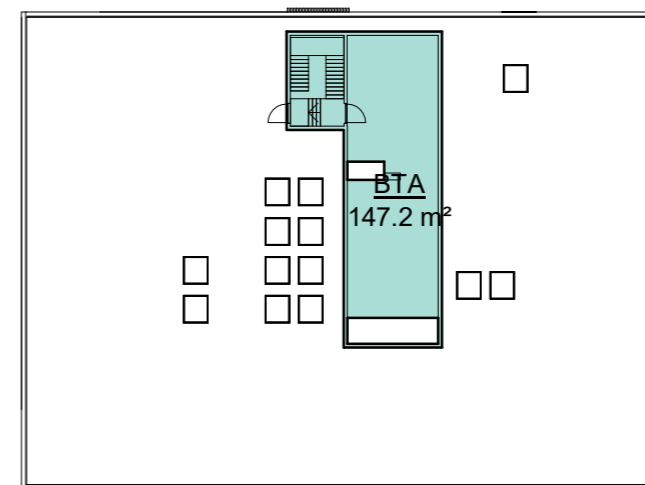

Plan 4

PLAN IDRETTSHALL

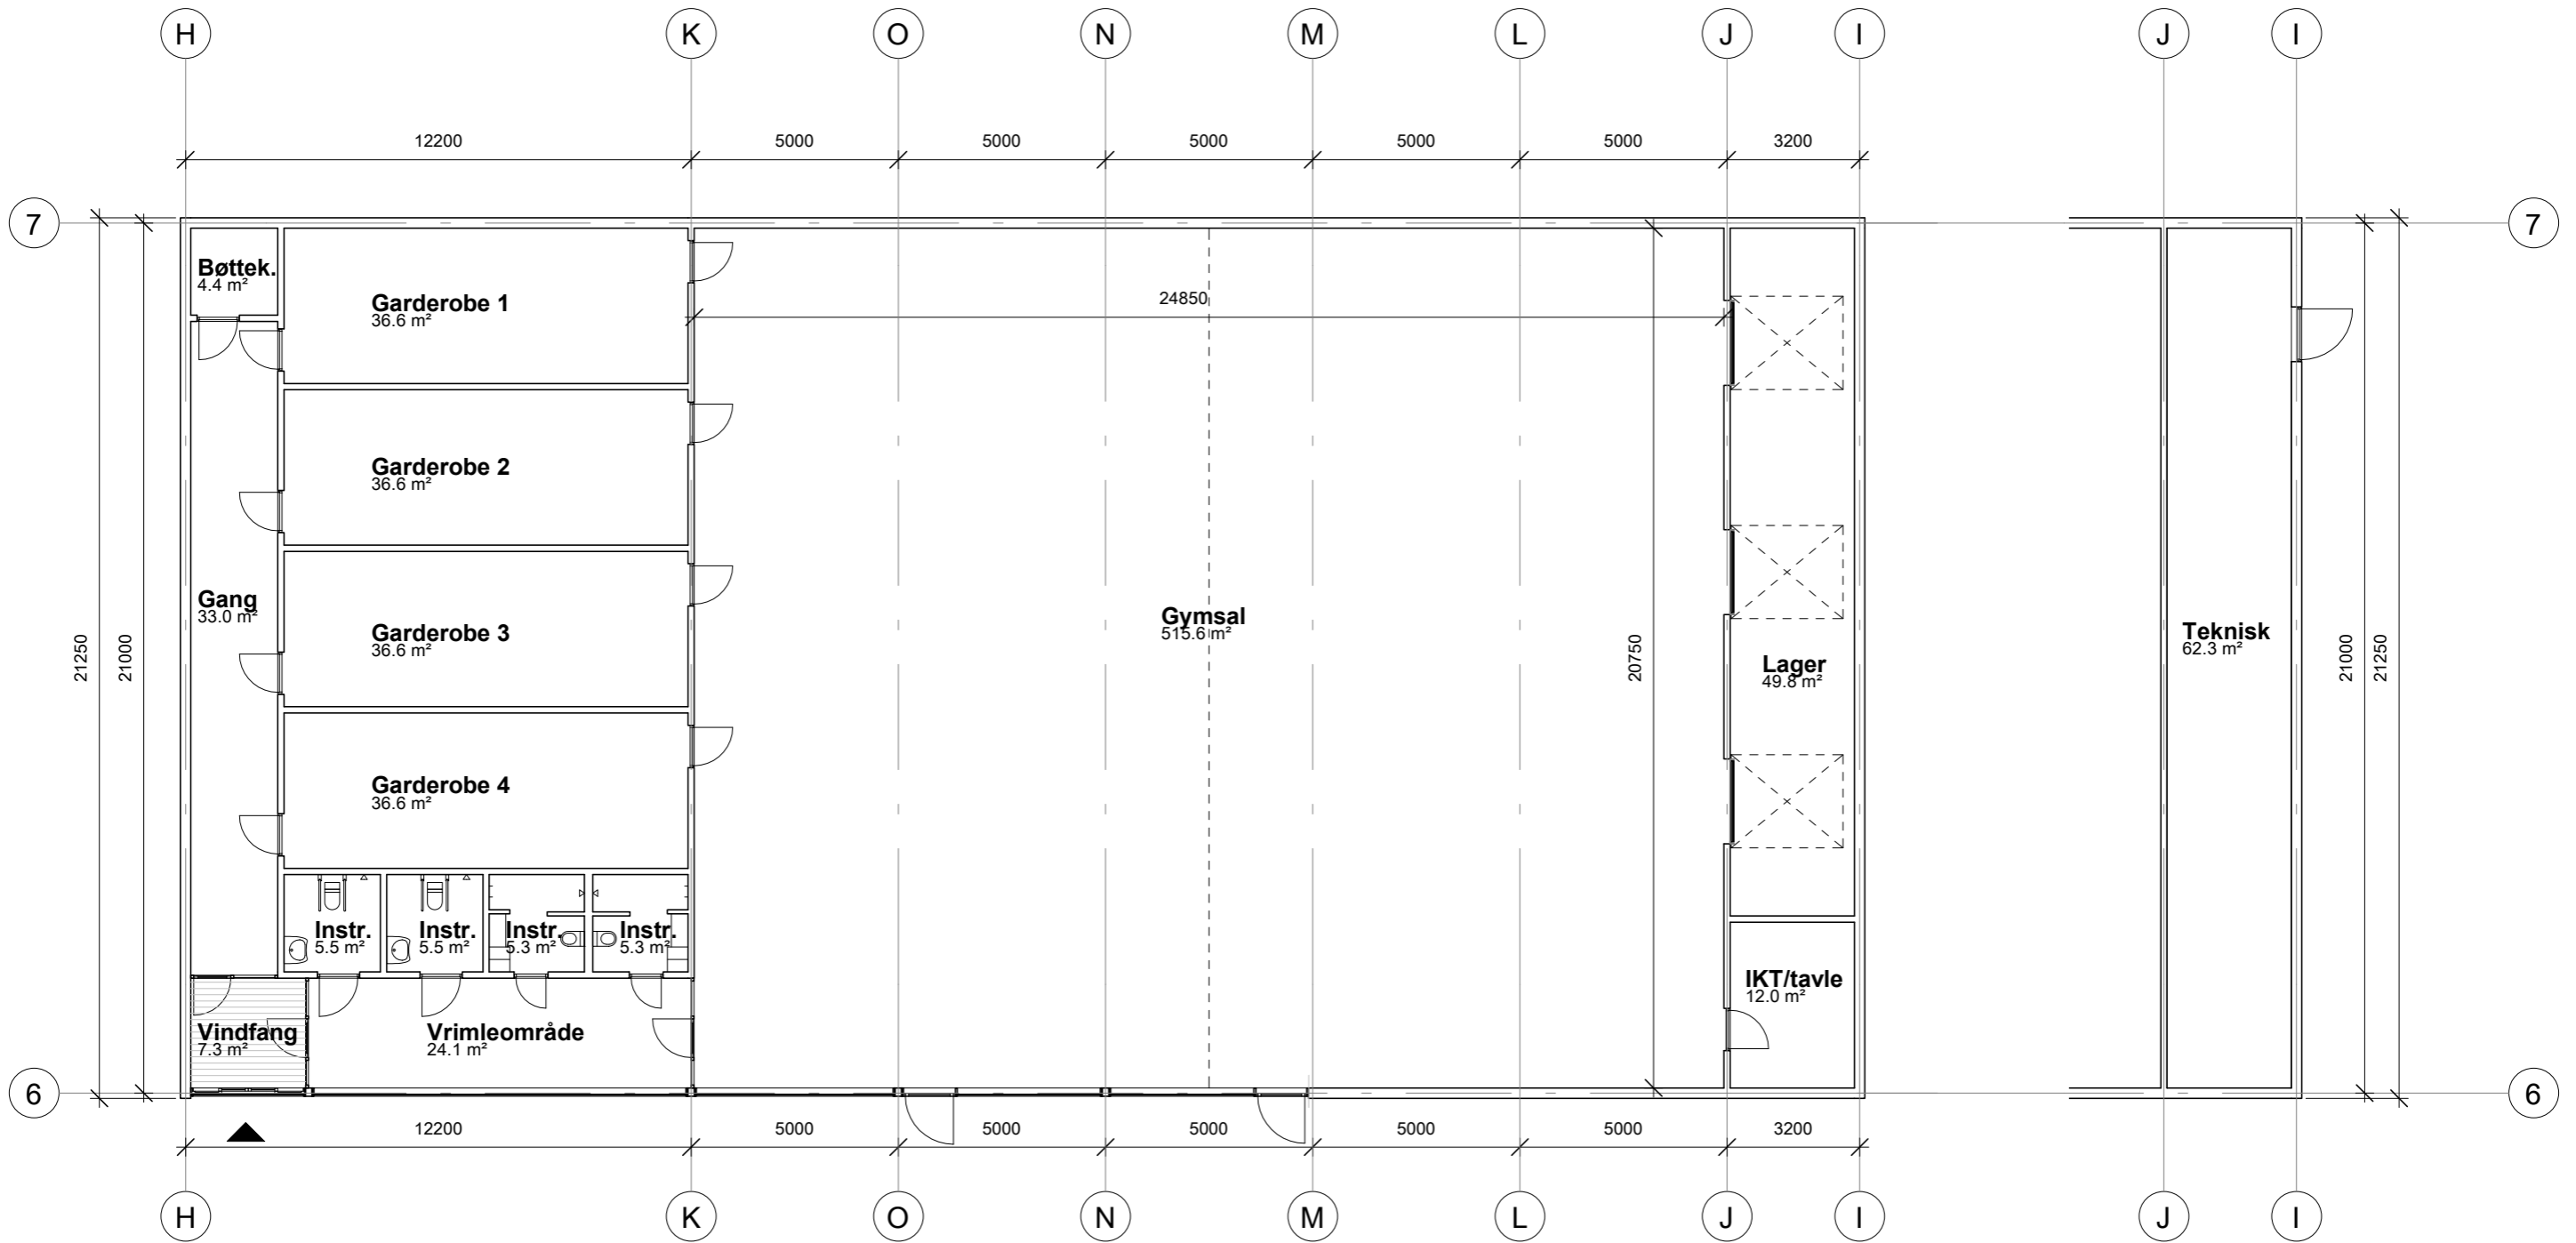


Plan 1_idrettshall


Plan 2_idrettshall

BTA idrettshall	
Plan	Areal
Plan 1	863.8 m ²
Plan 2	72.3 m ²
	936.1 m ²

FASADER

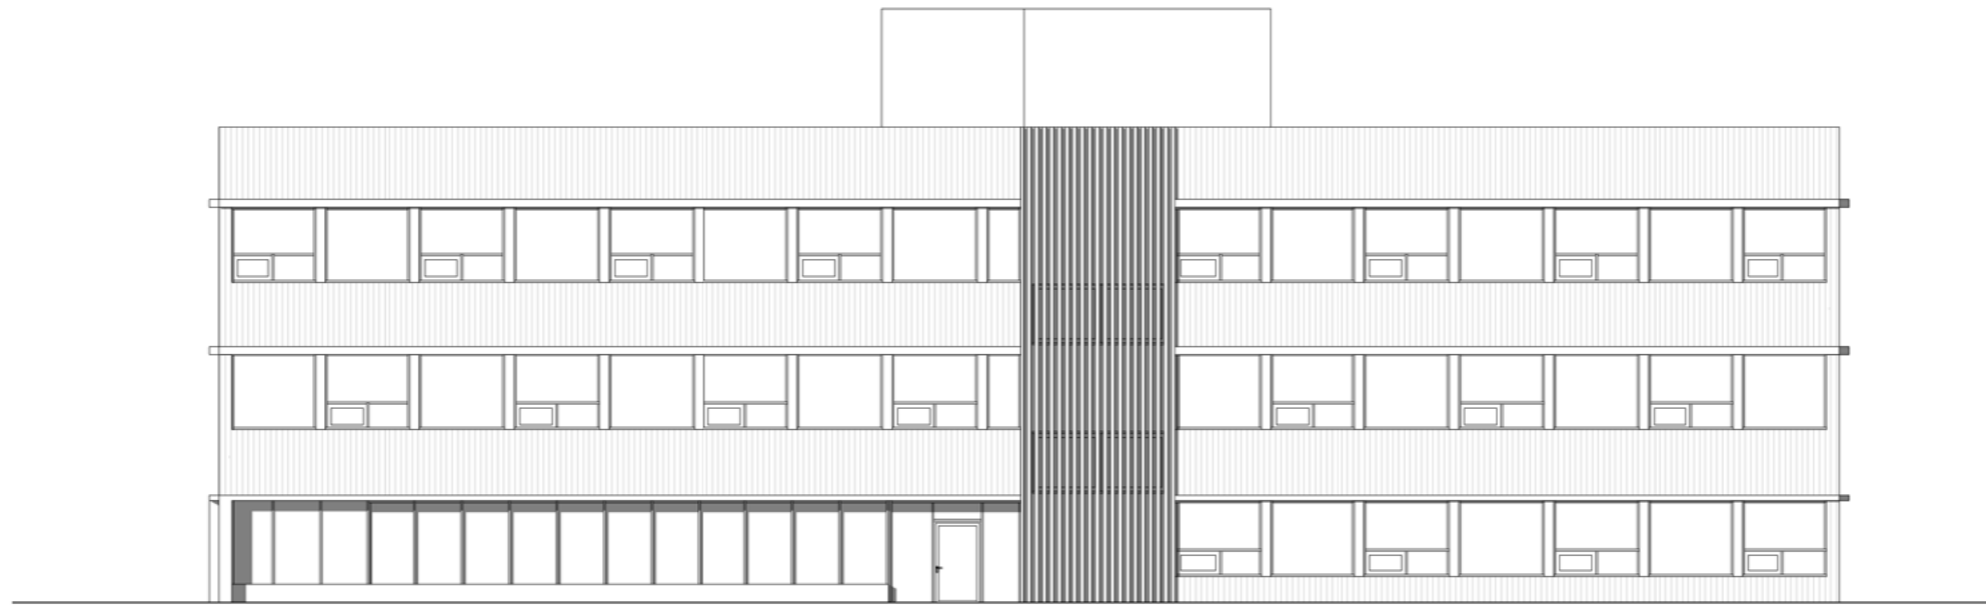


Fasade sørvest

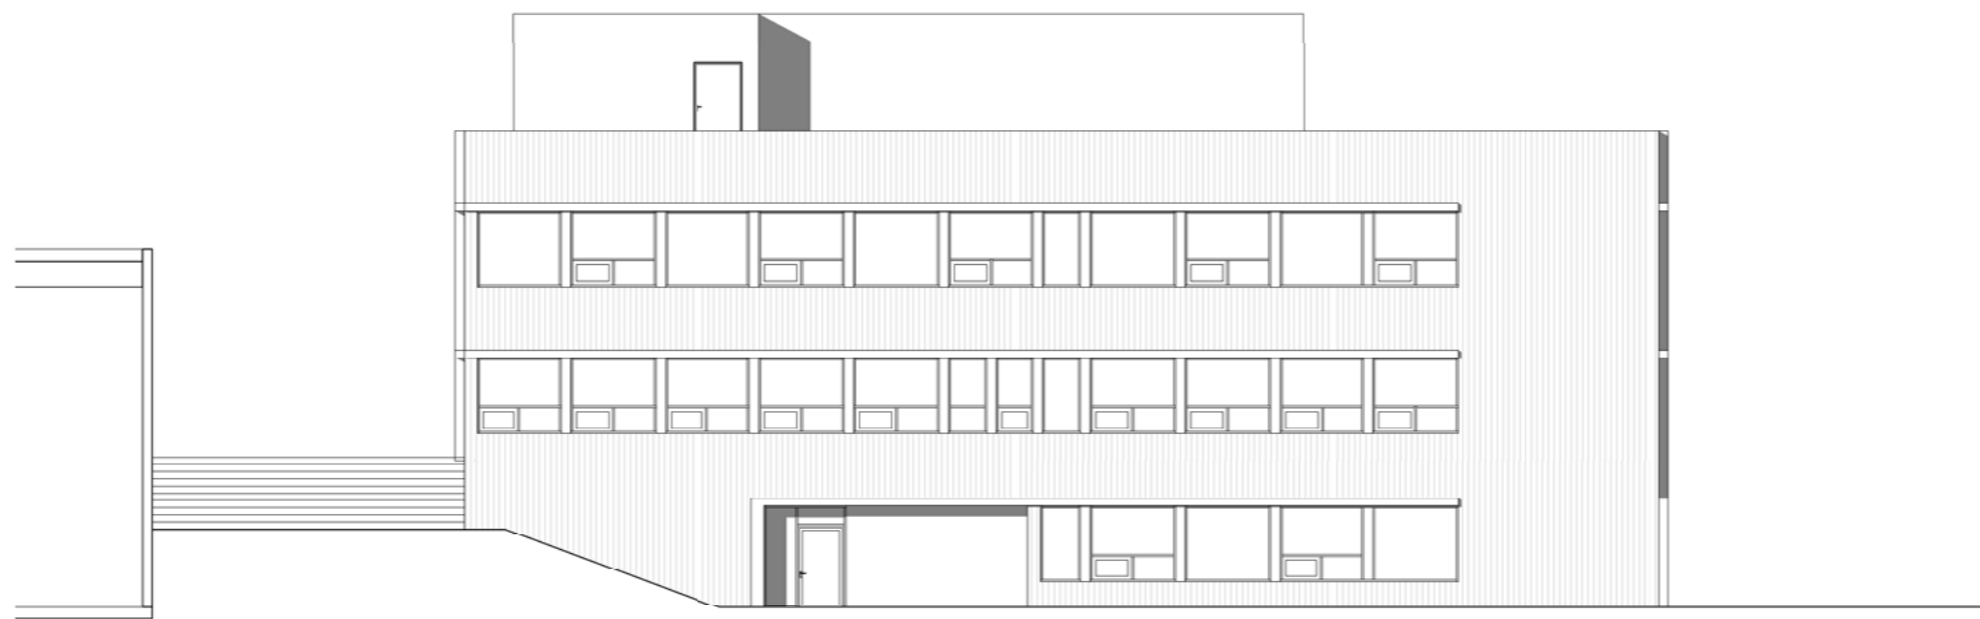


Fasade nordvest

FASADER

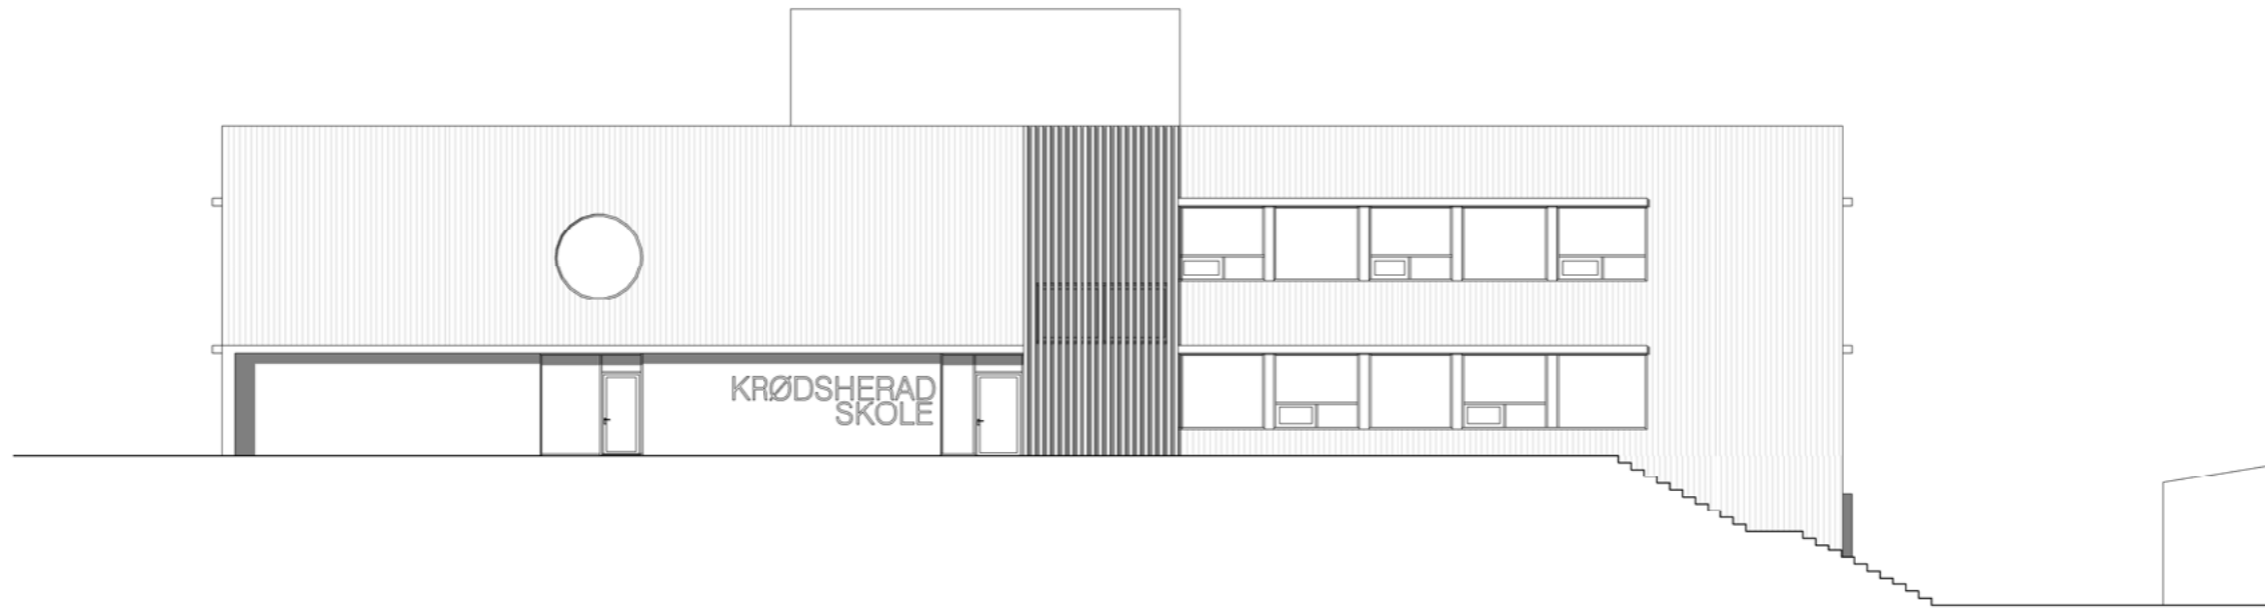

Fasade nordøst

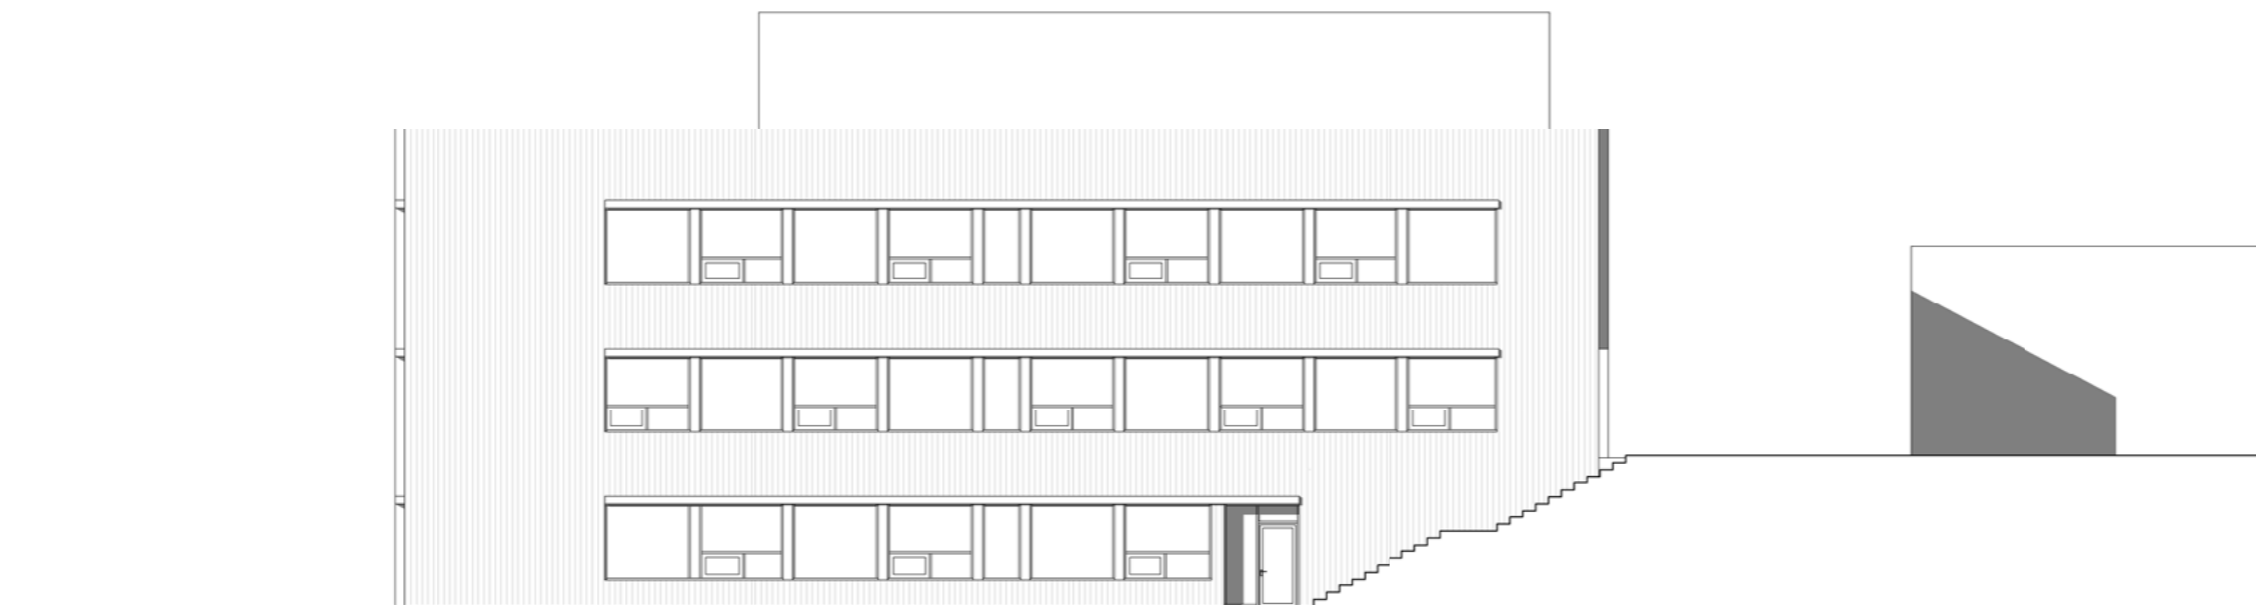

Fasade sørøst

ILLUSTRASJON - FELLES TRINNAREAL



ILLUSTRASJON - GRUPPEROM



ILLUSTRASJON - ATRIE

