


"X:\nor\oppdrag\Hemefoss\51659\51659998\BIM\VA_Ti\4\til\Plantegninger.dwg - MaSja - Plottet: 2017-02-15 14:08:57 - LAYOUT = H103.ALT 2 - XREF = Plan_prosj_VA_Grunlagskart"

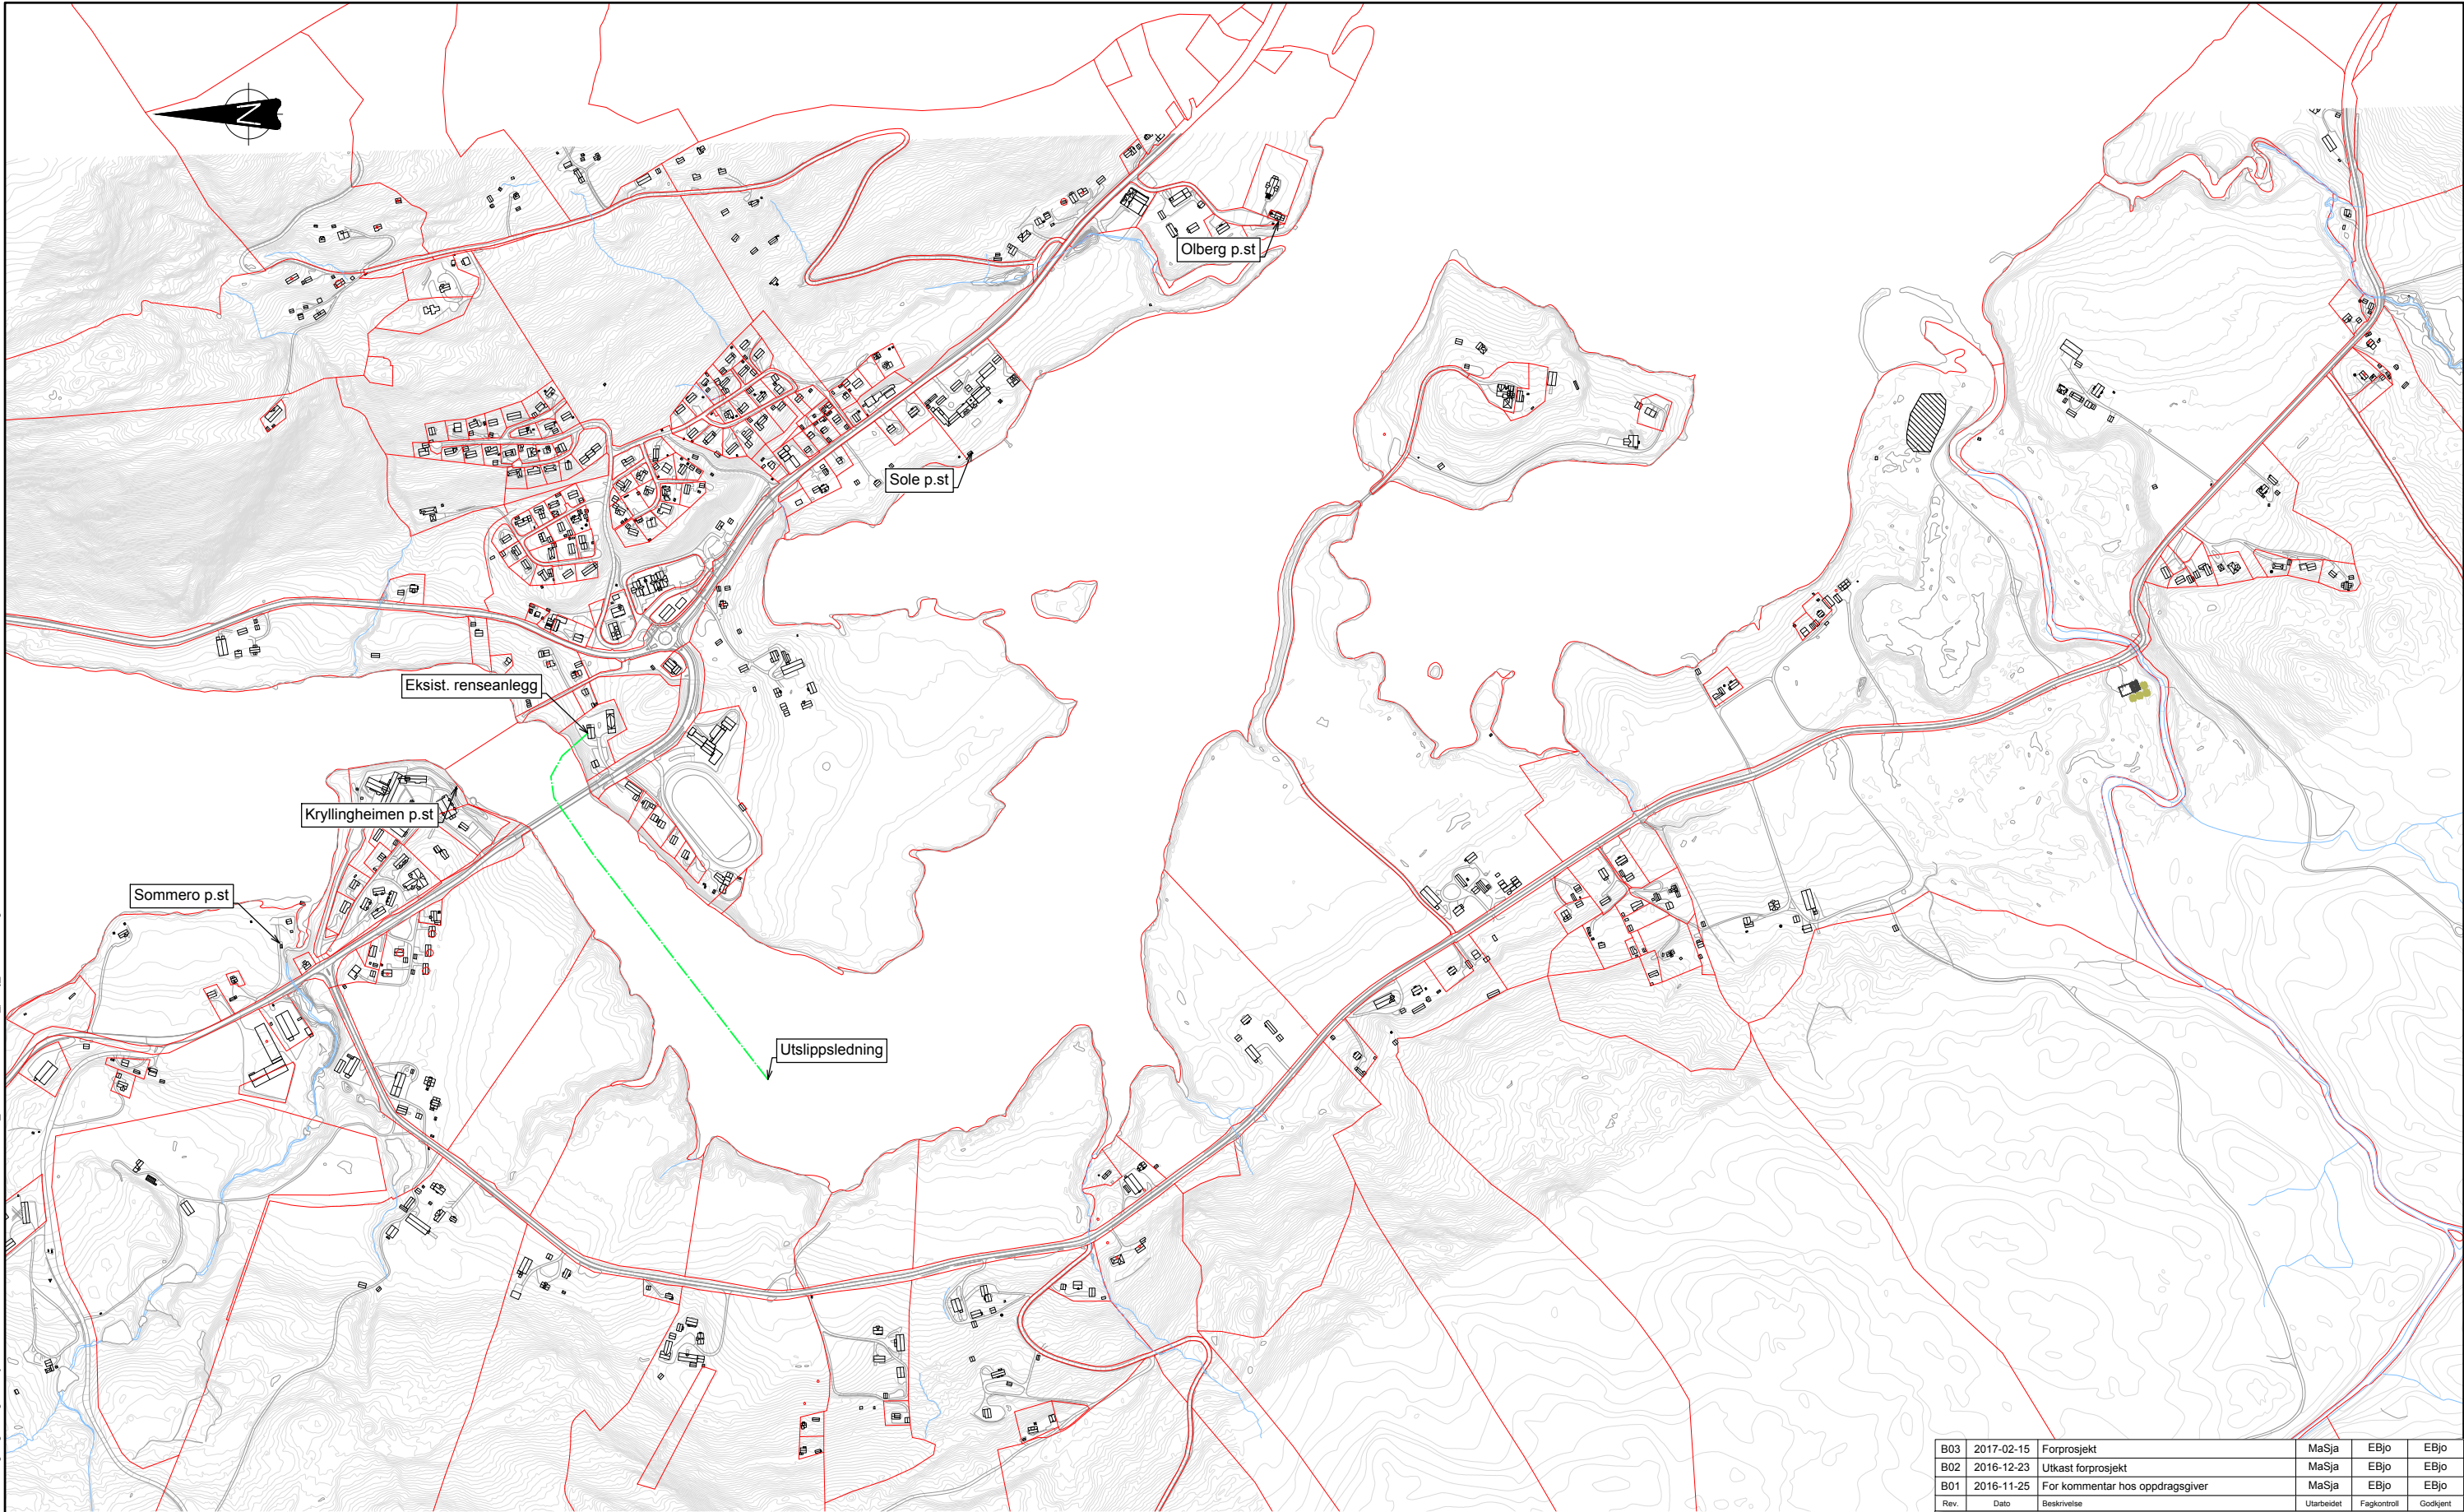

TEGNFORKLARING

- Prosj. spillvannsledning
- Prosj. spillvann pumpeledning
- Prosj. vannledning
- Eksist. bekk
- Teiggrense

B03	2017-02-15	Forprosjekt	MaSja	EBjo	EBjo
B02	2016-12-23	Utkast forprosjekt	MaSja	EBjo	EBjo
B01	2016-11-25	For kommentar hos oppdragsgiver	MaSja	EBjo	EBjo
Rev.	Dato	Beskrivelse	Utarbeidet	Fagkontroll	Godkjent

Dette dokumentet er utarbeidet av Norconsult AS som del av det oppdraget som fremgår nedenfor. Opphavsretten tilhører Norconsult AS. Dokumentet må bare benyttes til det formål som oppdragsavtalen beskriver, og må ikke kopieres eller gjøres tilgjengelig på annen måte eller i større utstrekning enn formålet tilsier.

KRØDSHERAD KOMMUNE

Målestokk 1:5000

Noresund rensanlegg
VA-anlegg
Alternativ 2 - Utvidelse av eksisterende rensanlegg

Norconsult	Oppdragsnummer 5165998	Tegningsnummer H103	Revisjon B03
------------	---------------------------	------------------------	-----------------