


X:\tron\oppdrag\Hønefoss\516599\516599\BIM\Prosess_mekhanisk\Modell\516599\8 - Flytskjema.dwg - RHFRE - Plottet: 2016-09-21, 13:11:59 - LAYOUT = 1-SBR*

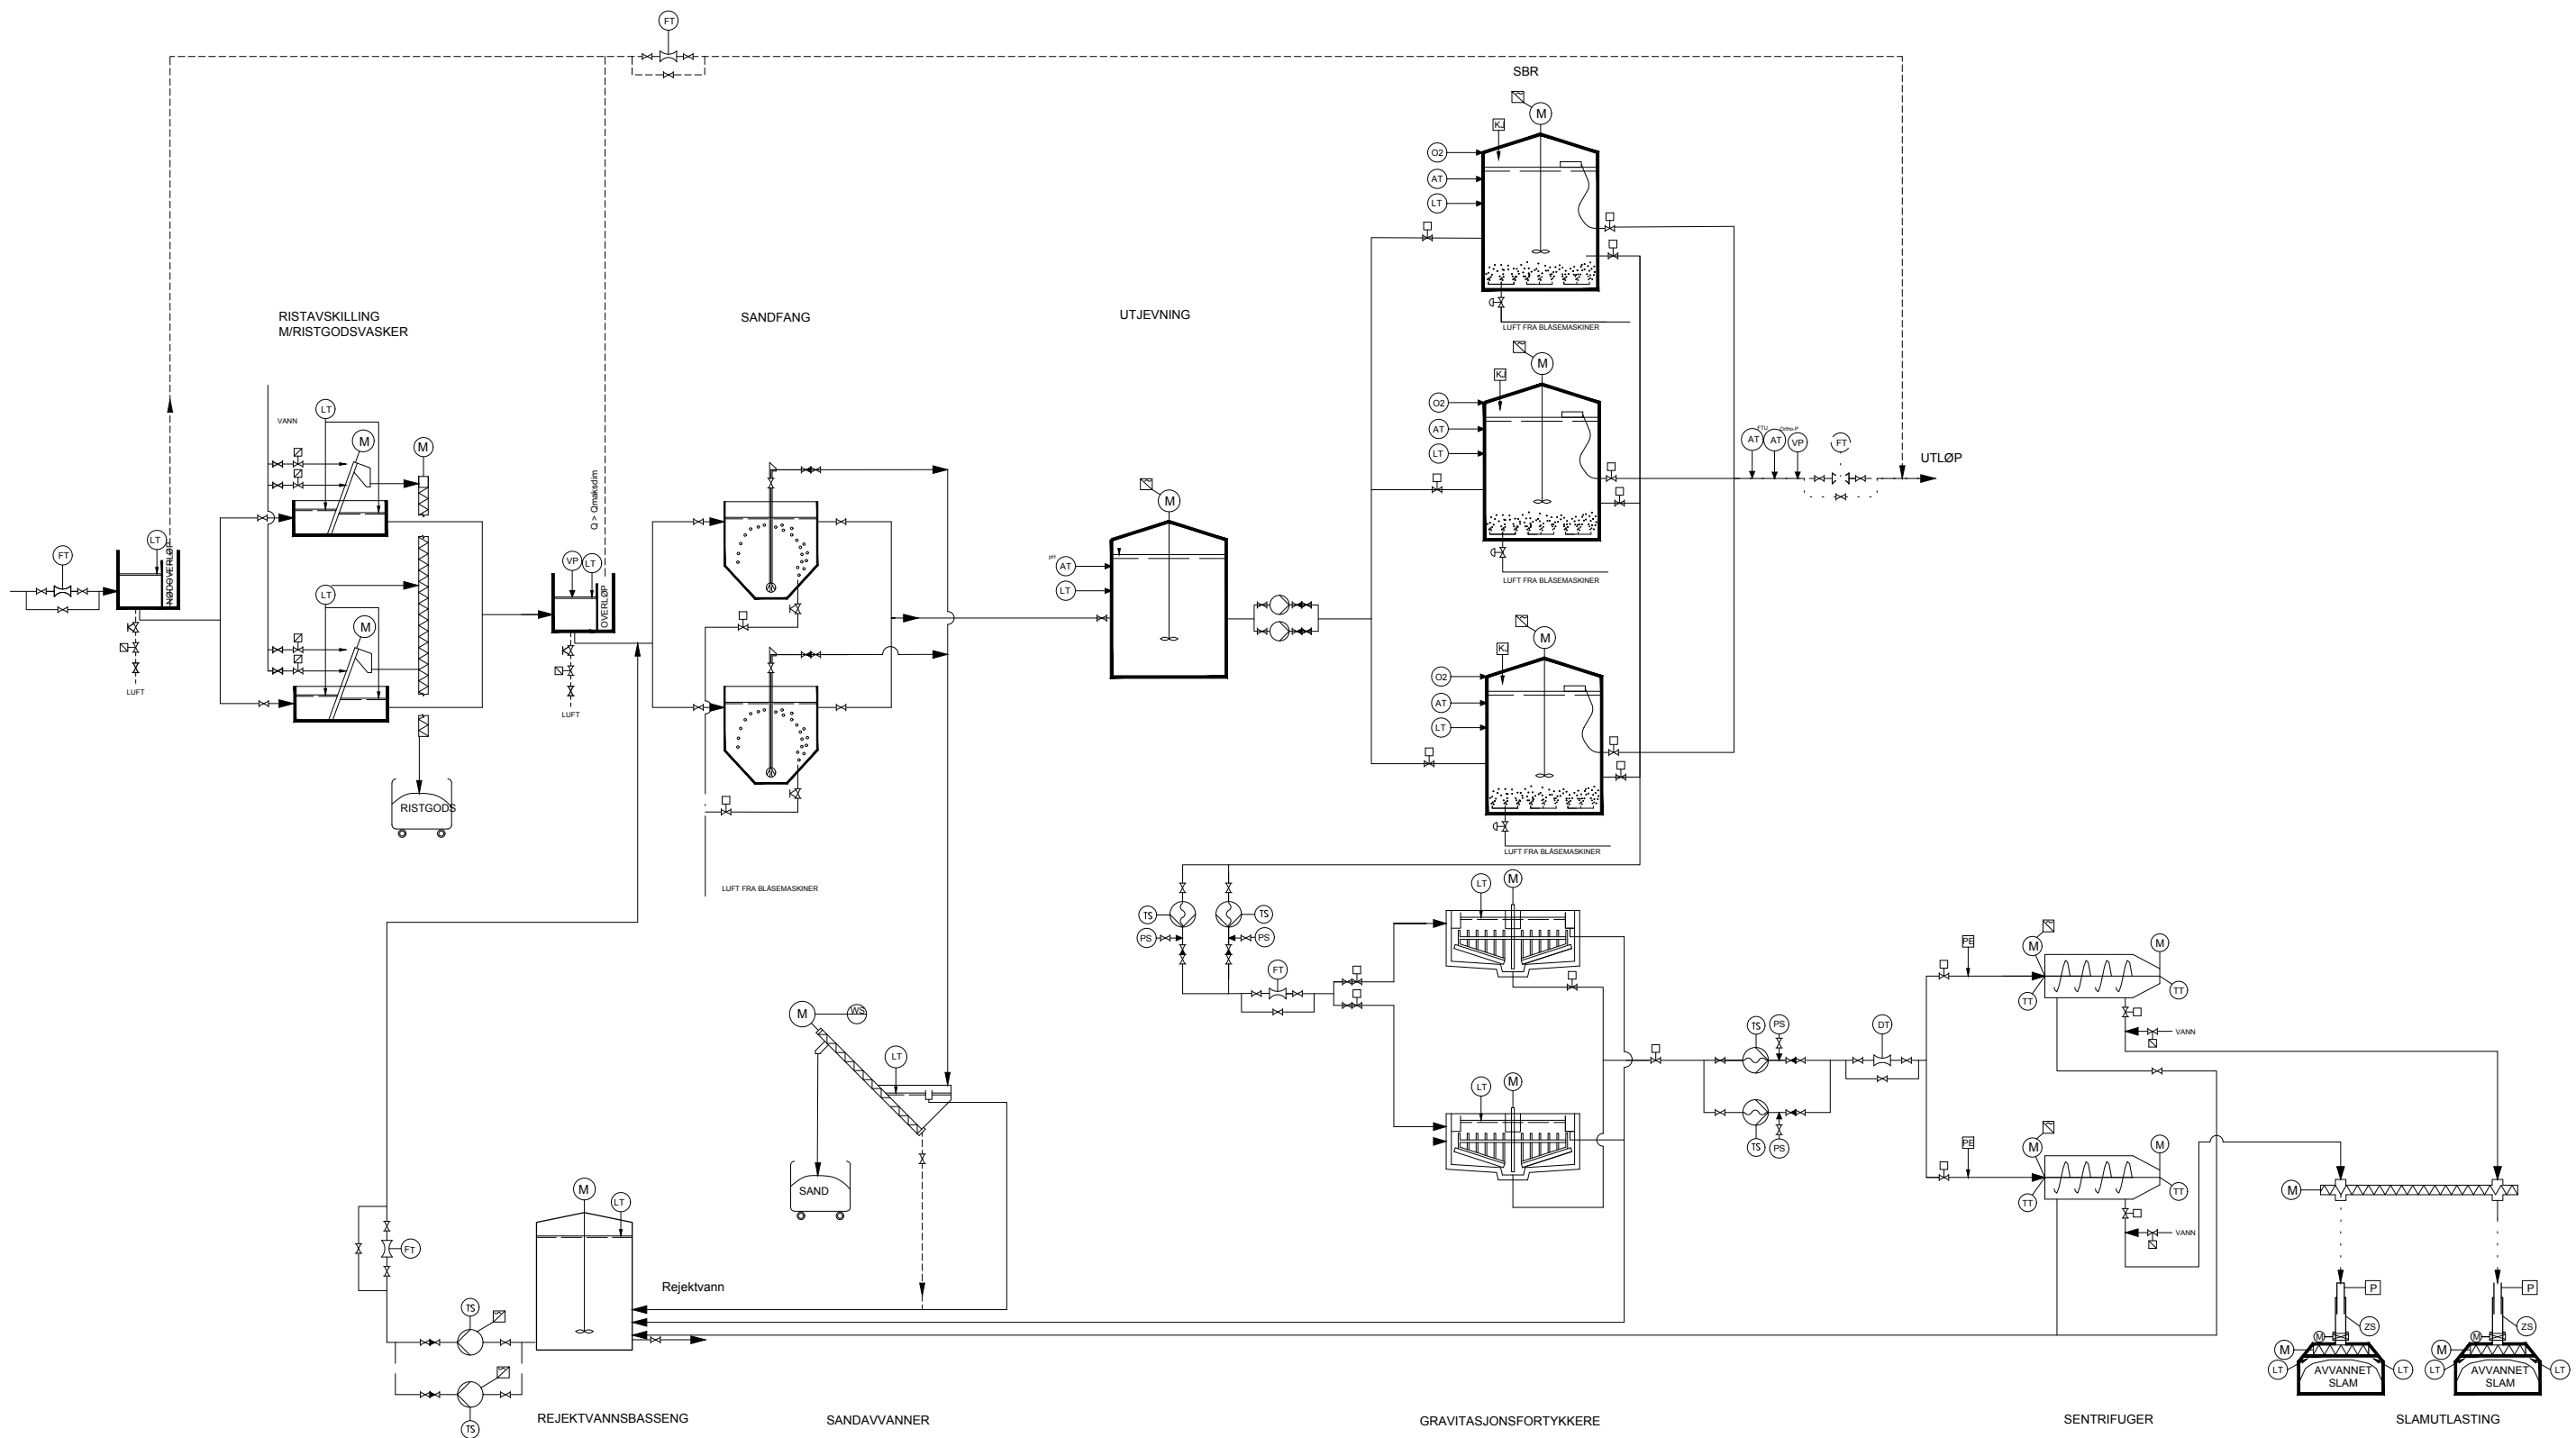

B01	2016-09-03	For kommentar hos oppdragsgiver	RHFRE	EBJO	EBJO
Rev.	Dato	Beskrivelse	Utarbeidet	Fagkontroll	Godkjent
<p>Dette dokumentet er utarbeidet av Norconsult AS som del av det oppdraget som fremgår nedenfor. Opphavsretten tilhører Norconsult AS. Dokumentet må bare benyttes til det formål som oppdragsavtalen beskriver, og må ikke kopieres eller gjøres tilgjengelig på annen måte eller i større utstrekning enn formålet tilsier.</p>					
<p>KRØDSHERAD KOMMUNE</p>				<p>Målestokk (gjelder A1) IA</p>	
<p>NORESUND RA Forprosjekt Flytskjema</p>					
<p>Alternativ 1B - Nytt anlegg med SBR</p>					
<p>Norconsult</p>		<p>Oppdragsnummer 5165998</p>	<p>Tegningsnummer 601</p>	<p>Revisjon B01</p>	