


	SITUASJONSKART					
	Eiendom:	Gnr:	Bnr:	Fnr:		Snr: 0
		Adresse: 60.217187,9.562142 og 60.214975,9.570231				
Hj.haver/Fester:	Utsikten Parkeringsplass og Mountain Lodge					
KRØDSHERAD KOMMUNE	Dato: 13/11-2019 Sign:				Målestokk 1:10000	

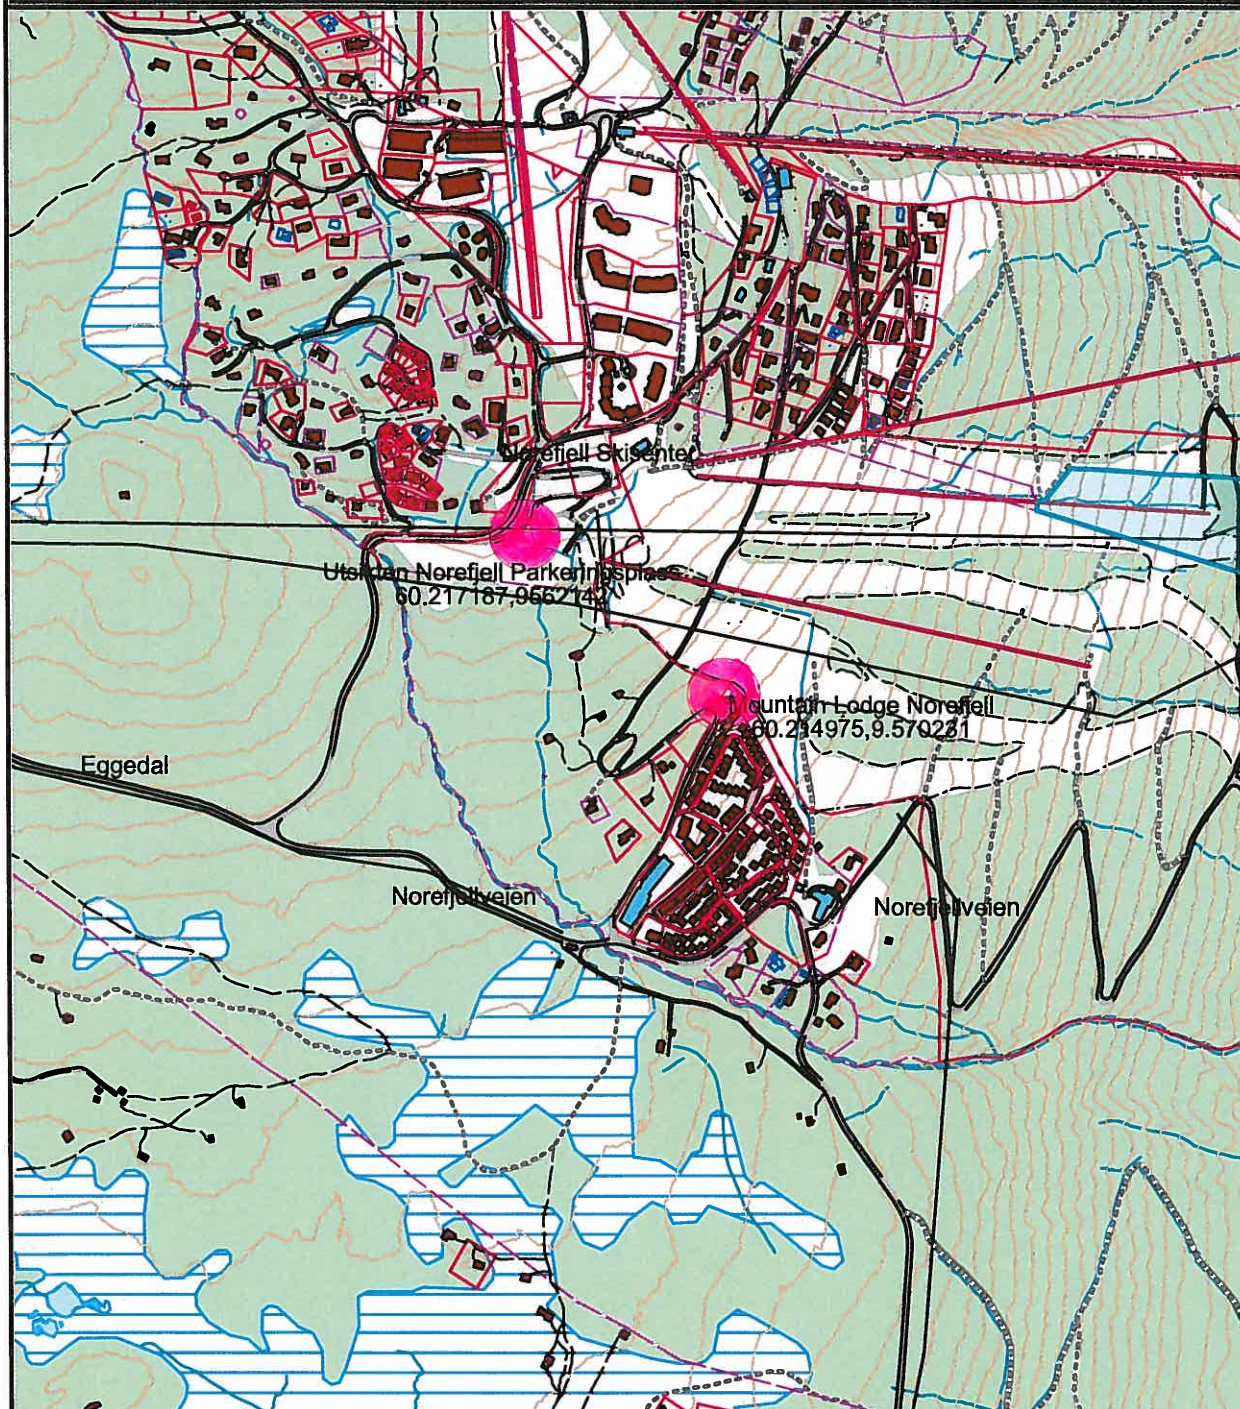

Det tas forbehold om at det kan forekomme feil på kartet, bla. gjelder dette eiendomsgrenser, ledninger/kabler, kummer m.m. som i forbindelse med prosjektering/anleggsarbeid må undersøkes nærmere.