

Skole

Fasade nord



Skole

Fasade øst



Skole

Fasade sør



Skole

Fasade vest



Skole

Fasadeutsnitt



Fasadeutsnitt viser detaljer og elementer med paralleller til norsk byggeskikk og Krødsherad kommunehus



Eksempler på norsk tradisjonell byggeskikksarkitektur




Krødsherad kommunehus

Idrettshall
Fasade



Fasade øst

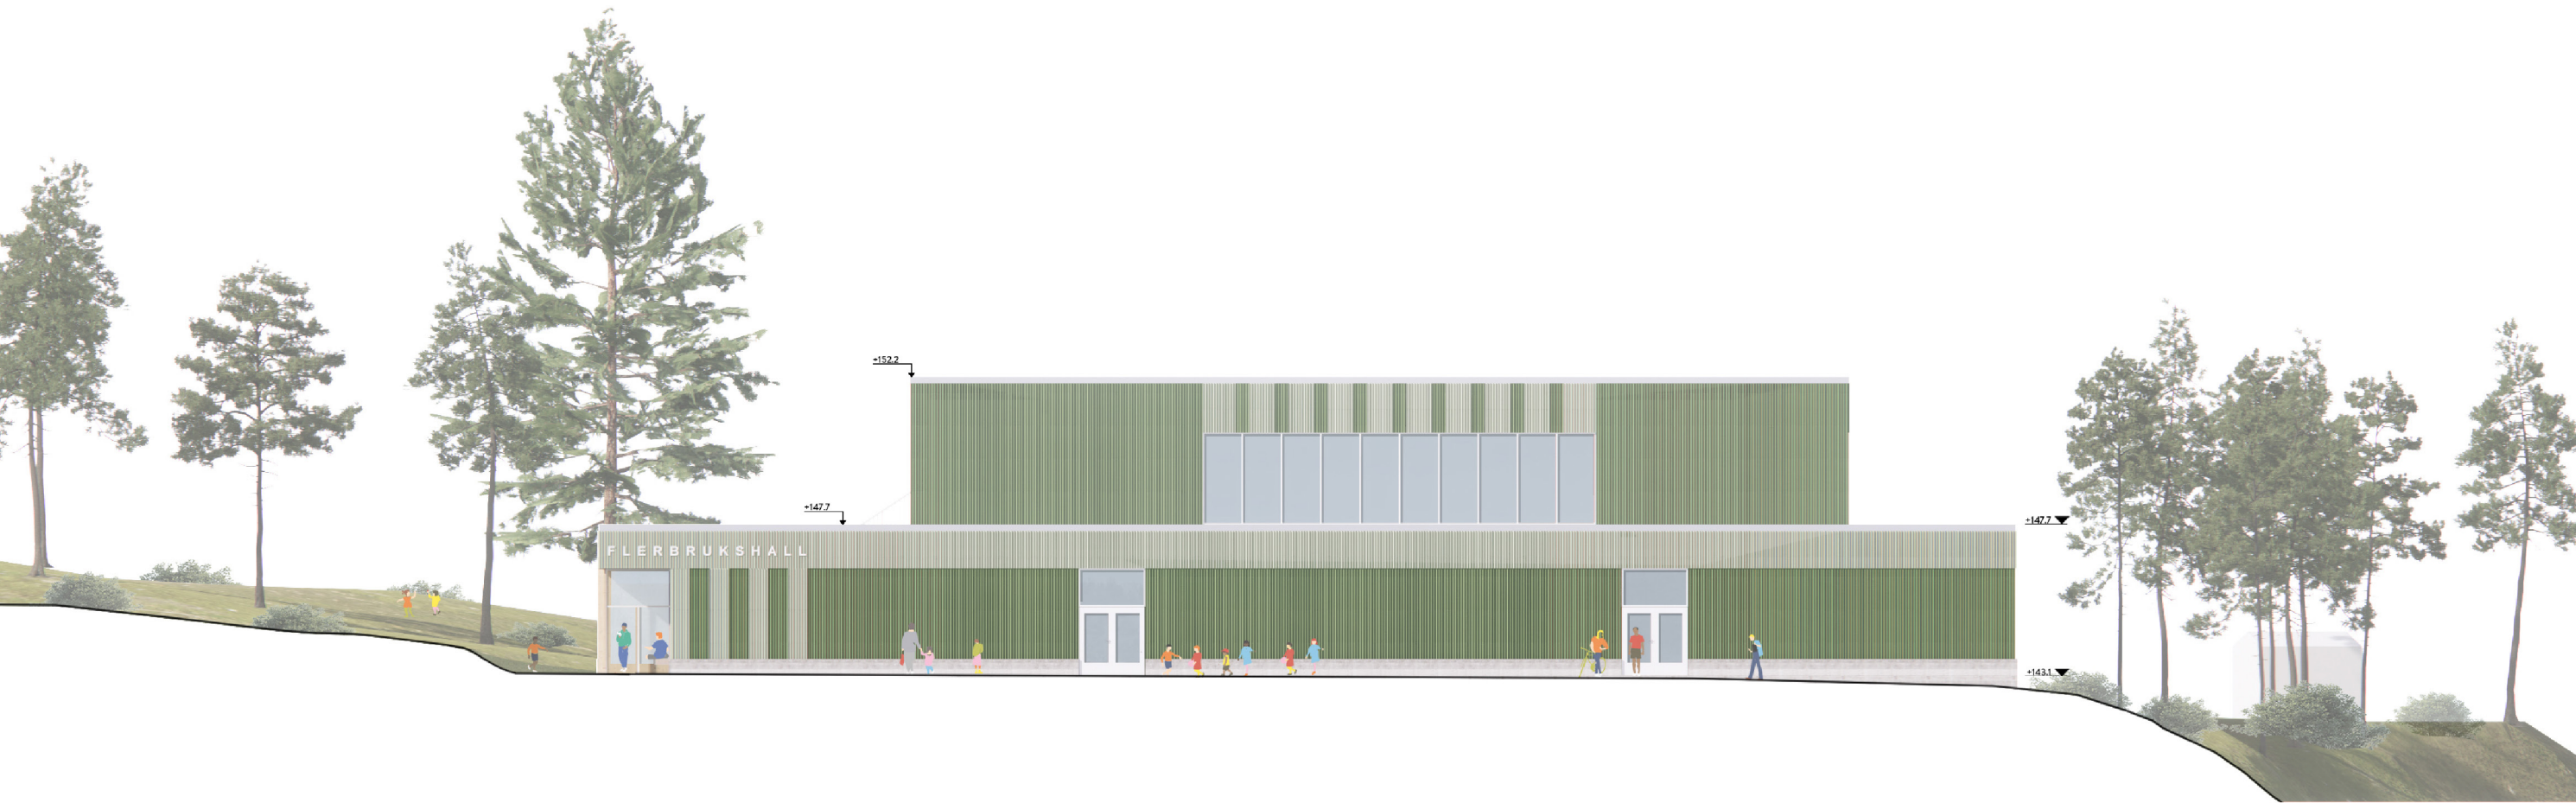

Fasade nord

”Kunnskapstreet”

Veidekke + MDH arkitekter + MASU planning

0 m 5 m 10 m


A3: 1:200

Idrettshall

Fasade



Fasade vest

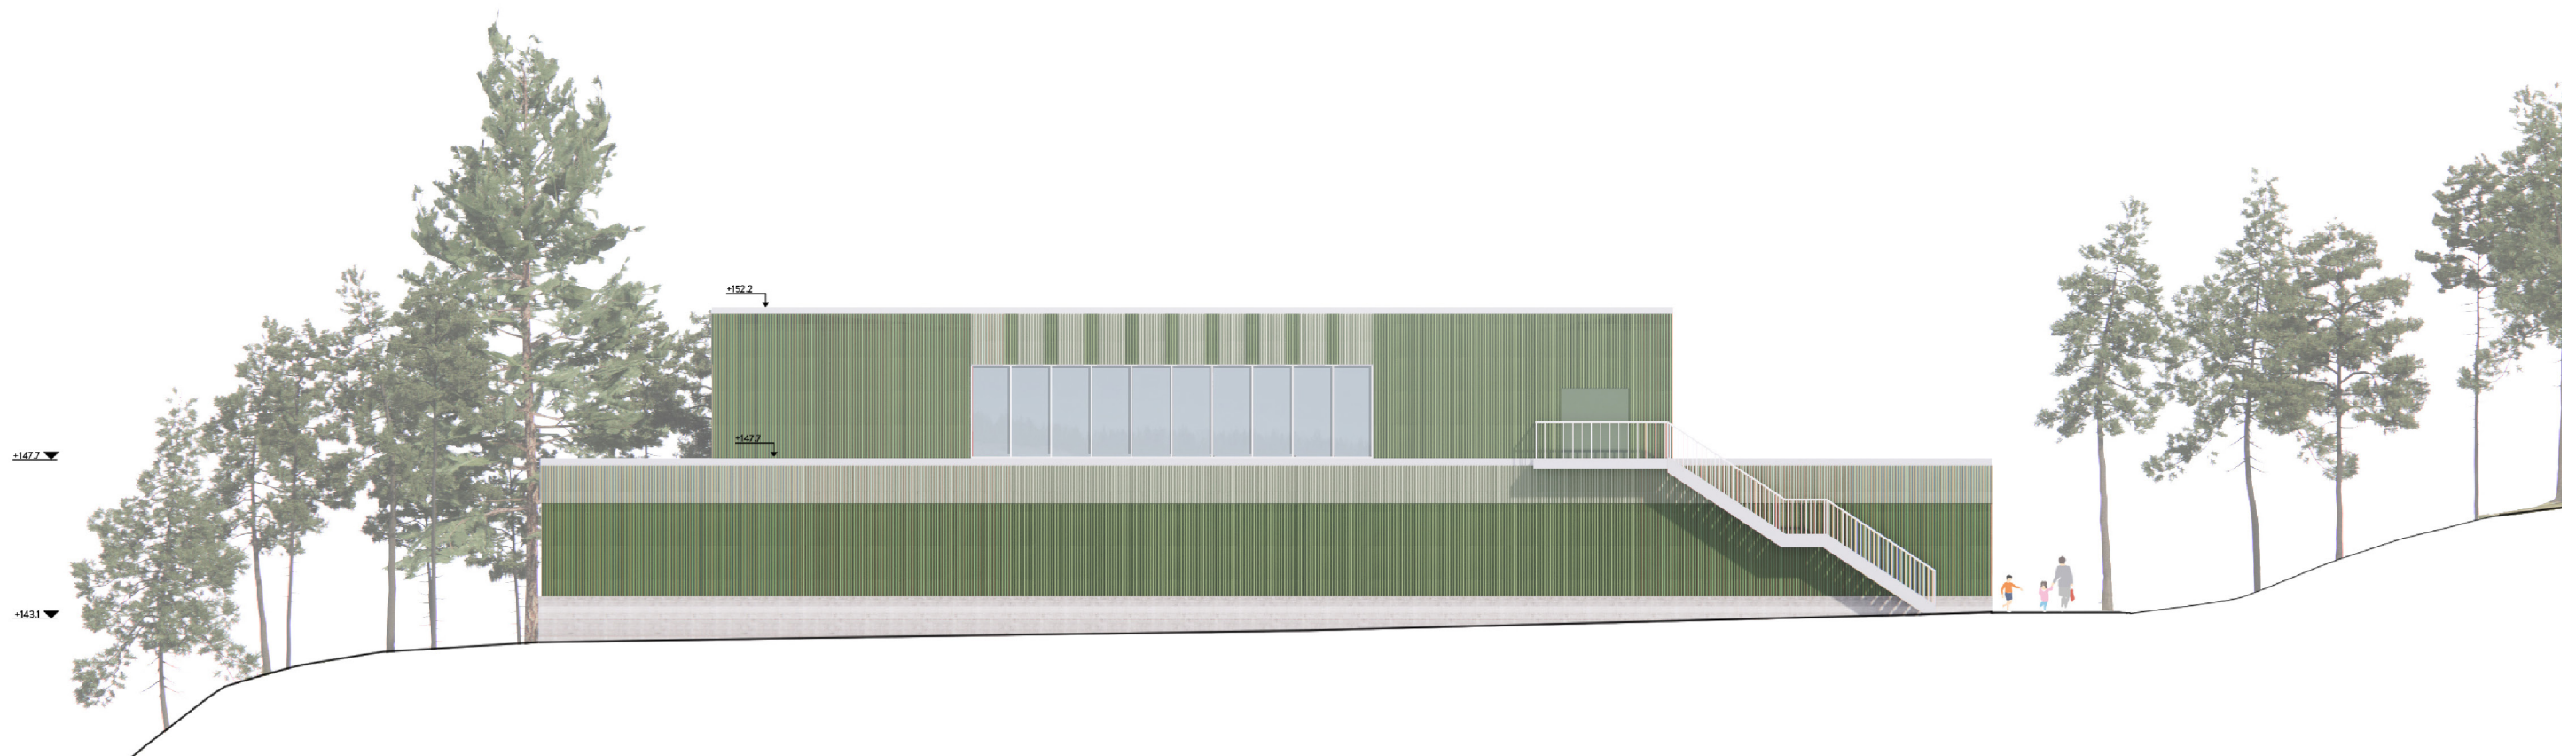

Fasade sør

”Kunnskapstreet”

Veidekke + MDH arkitekter + MASU planning

0 m 5 m 10 m

A3: 1:200