

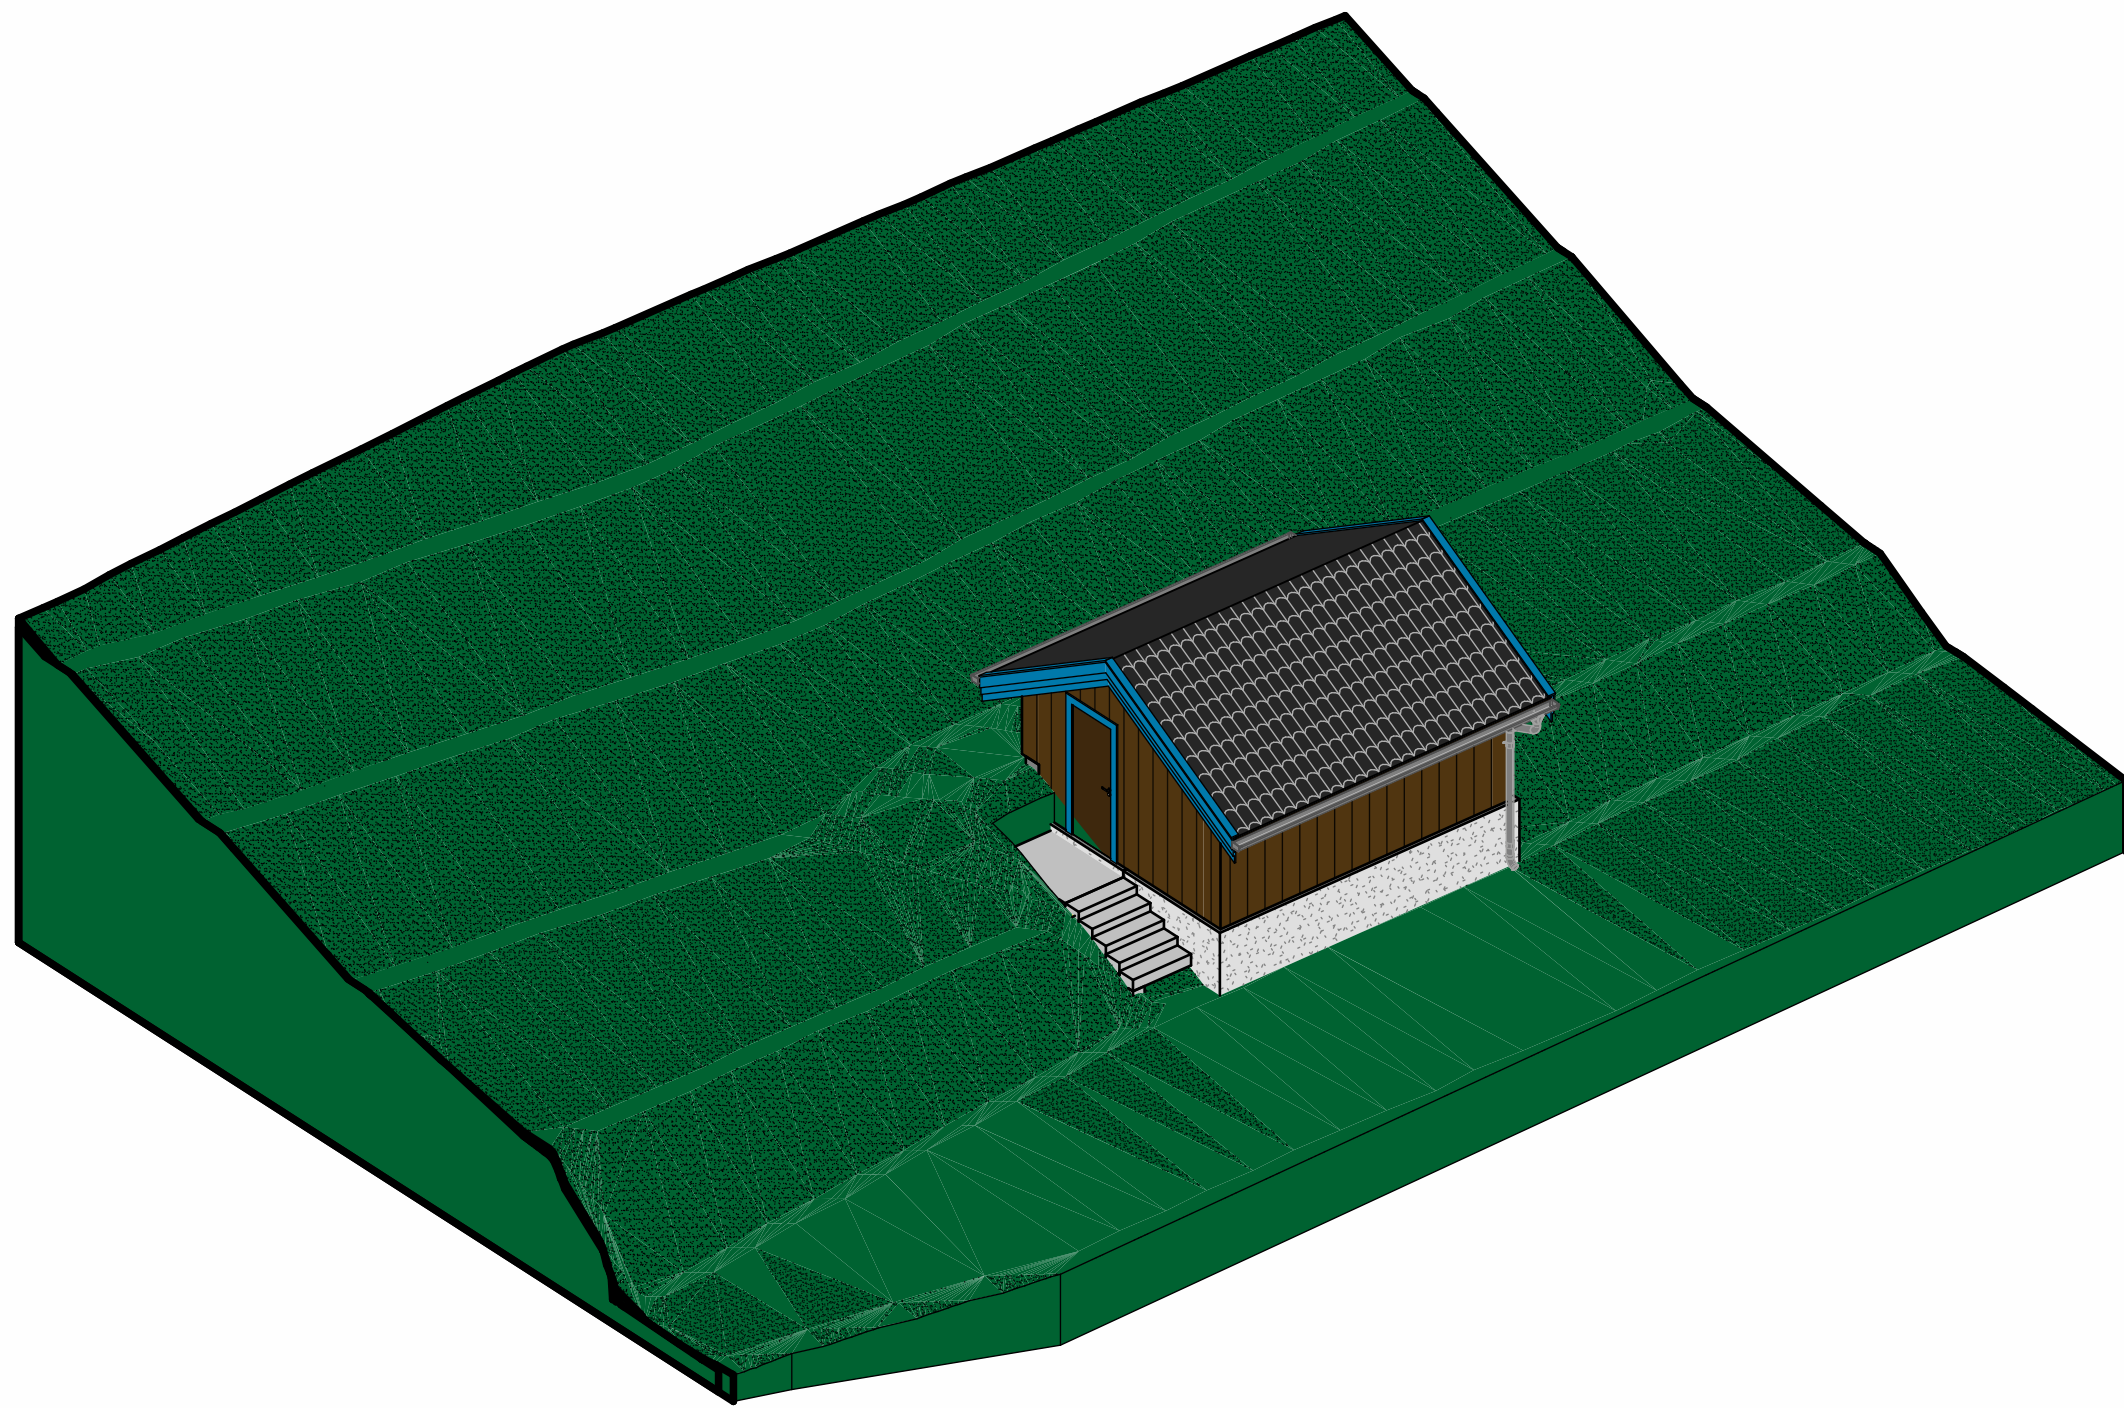


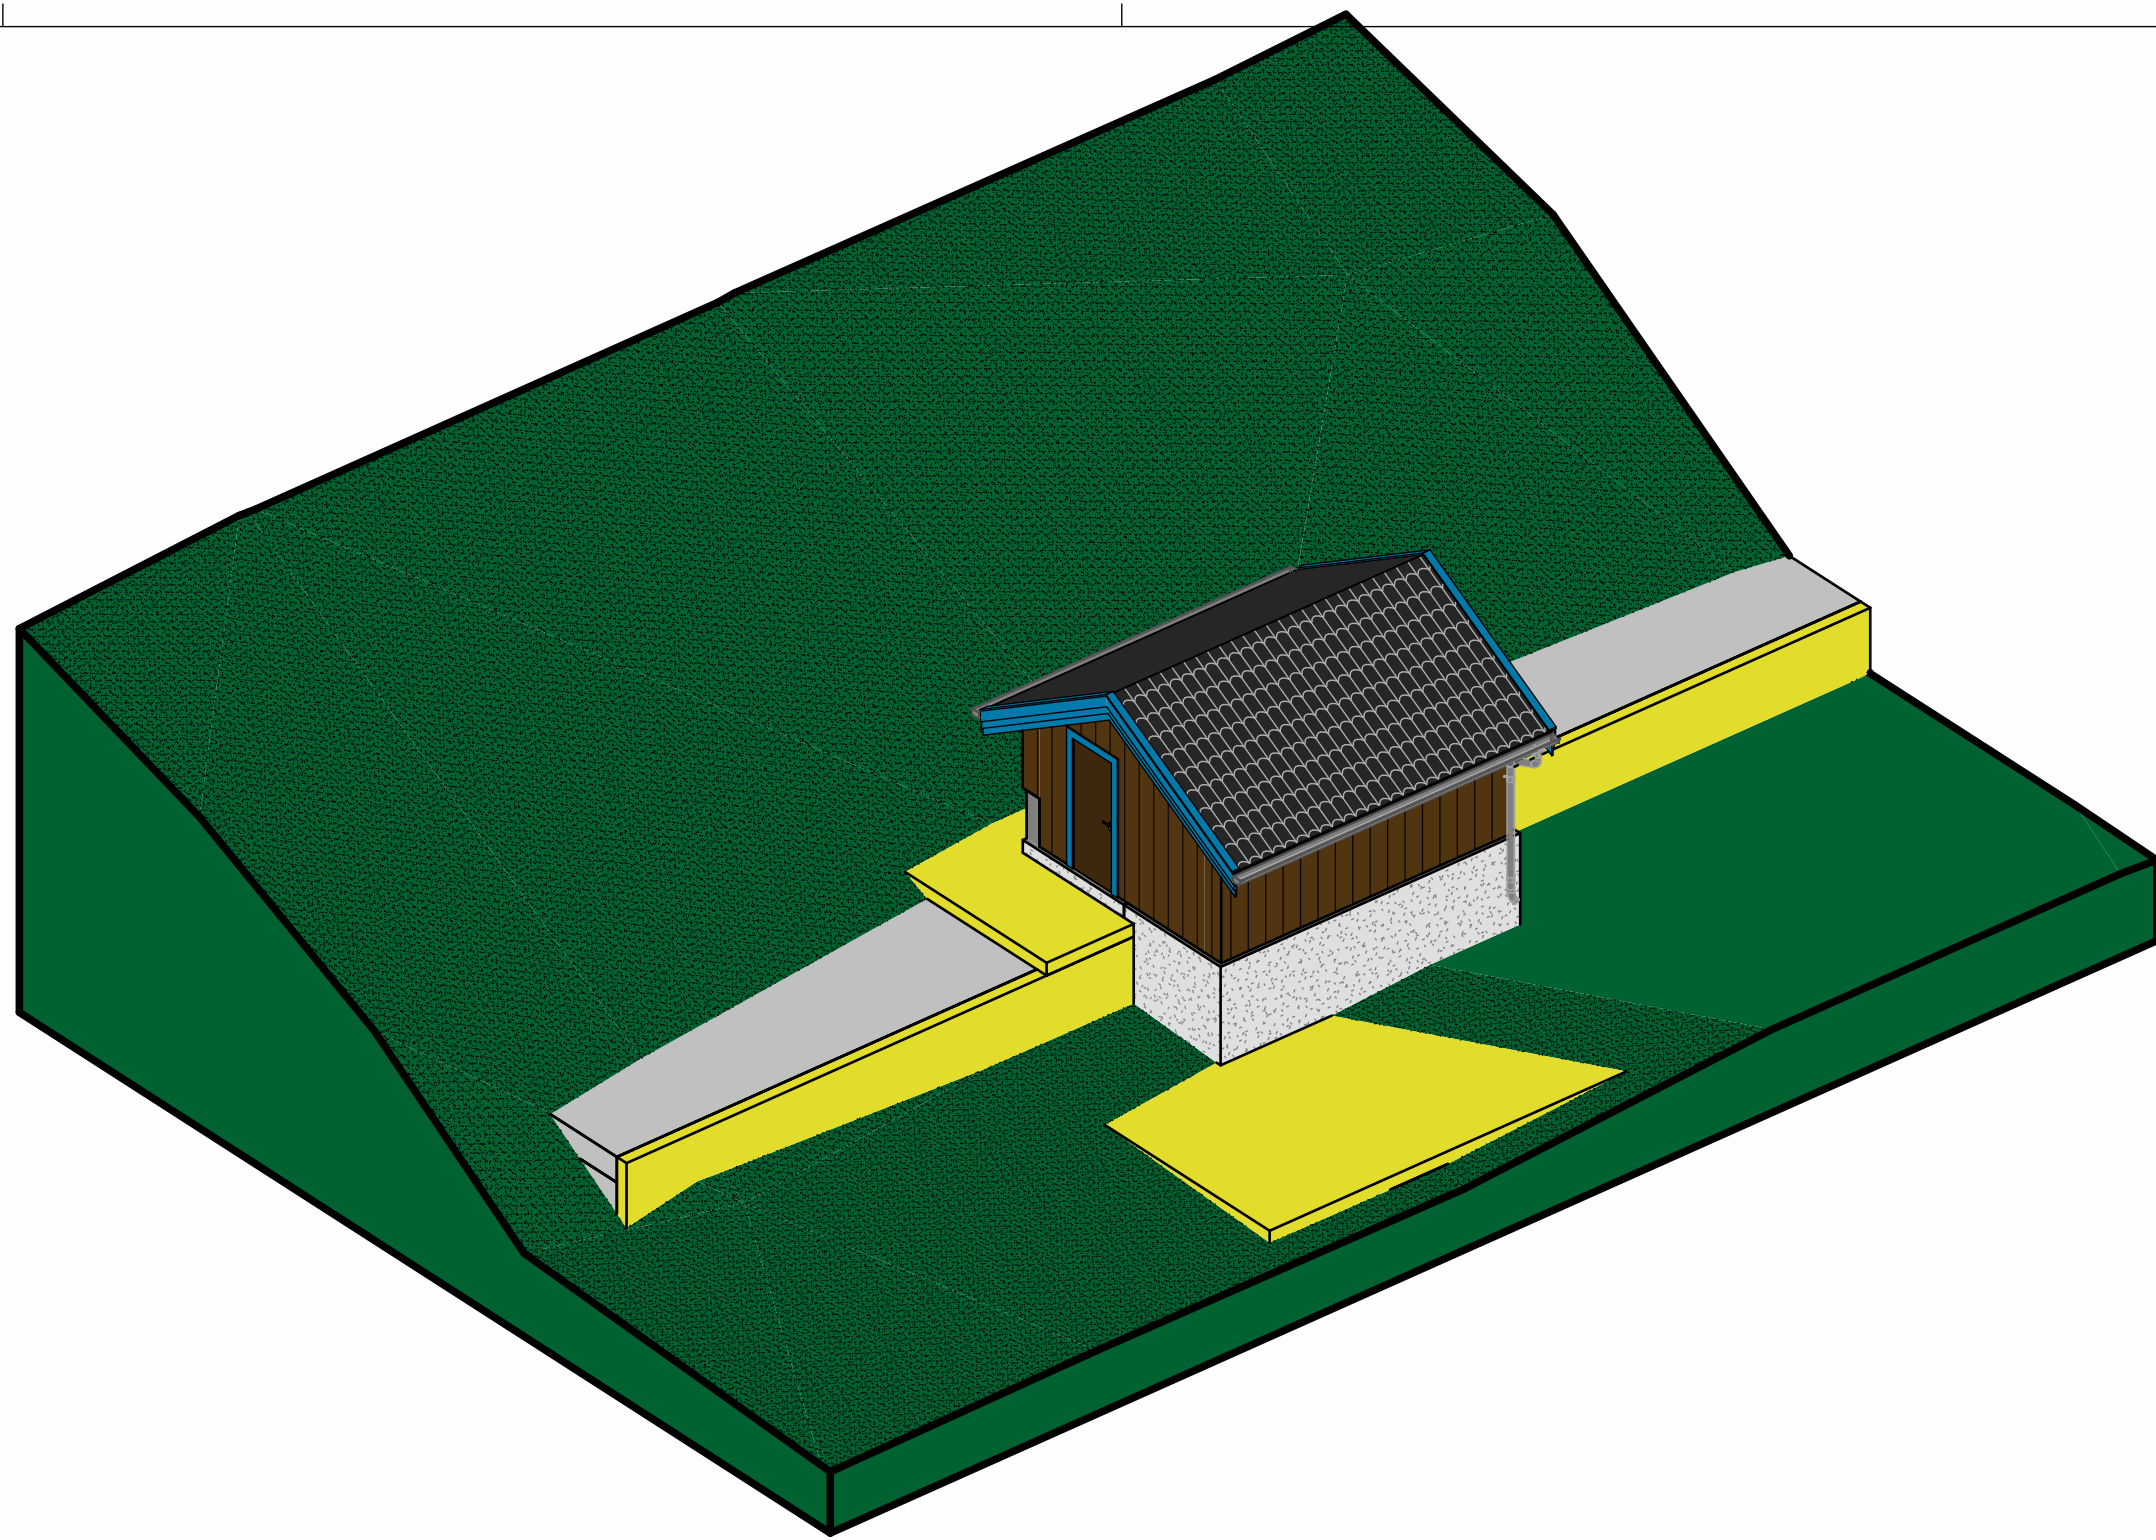


FASADER MED TERRENG ENDRINGER

FASADER MED EKSISTERENDE TERRENG

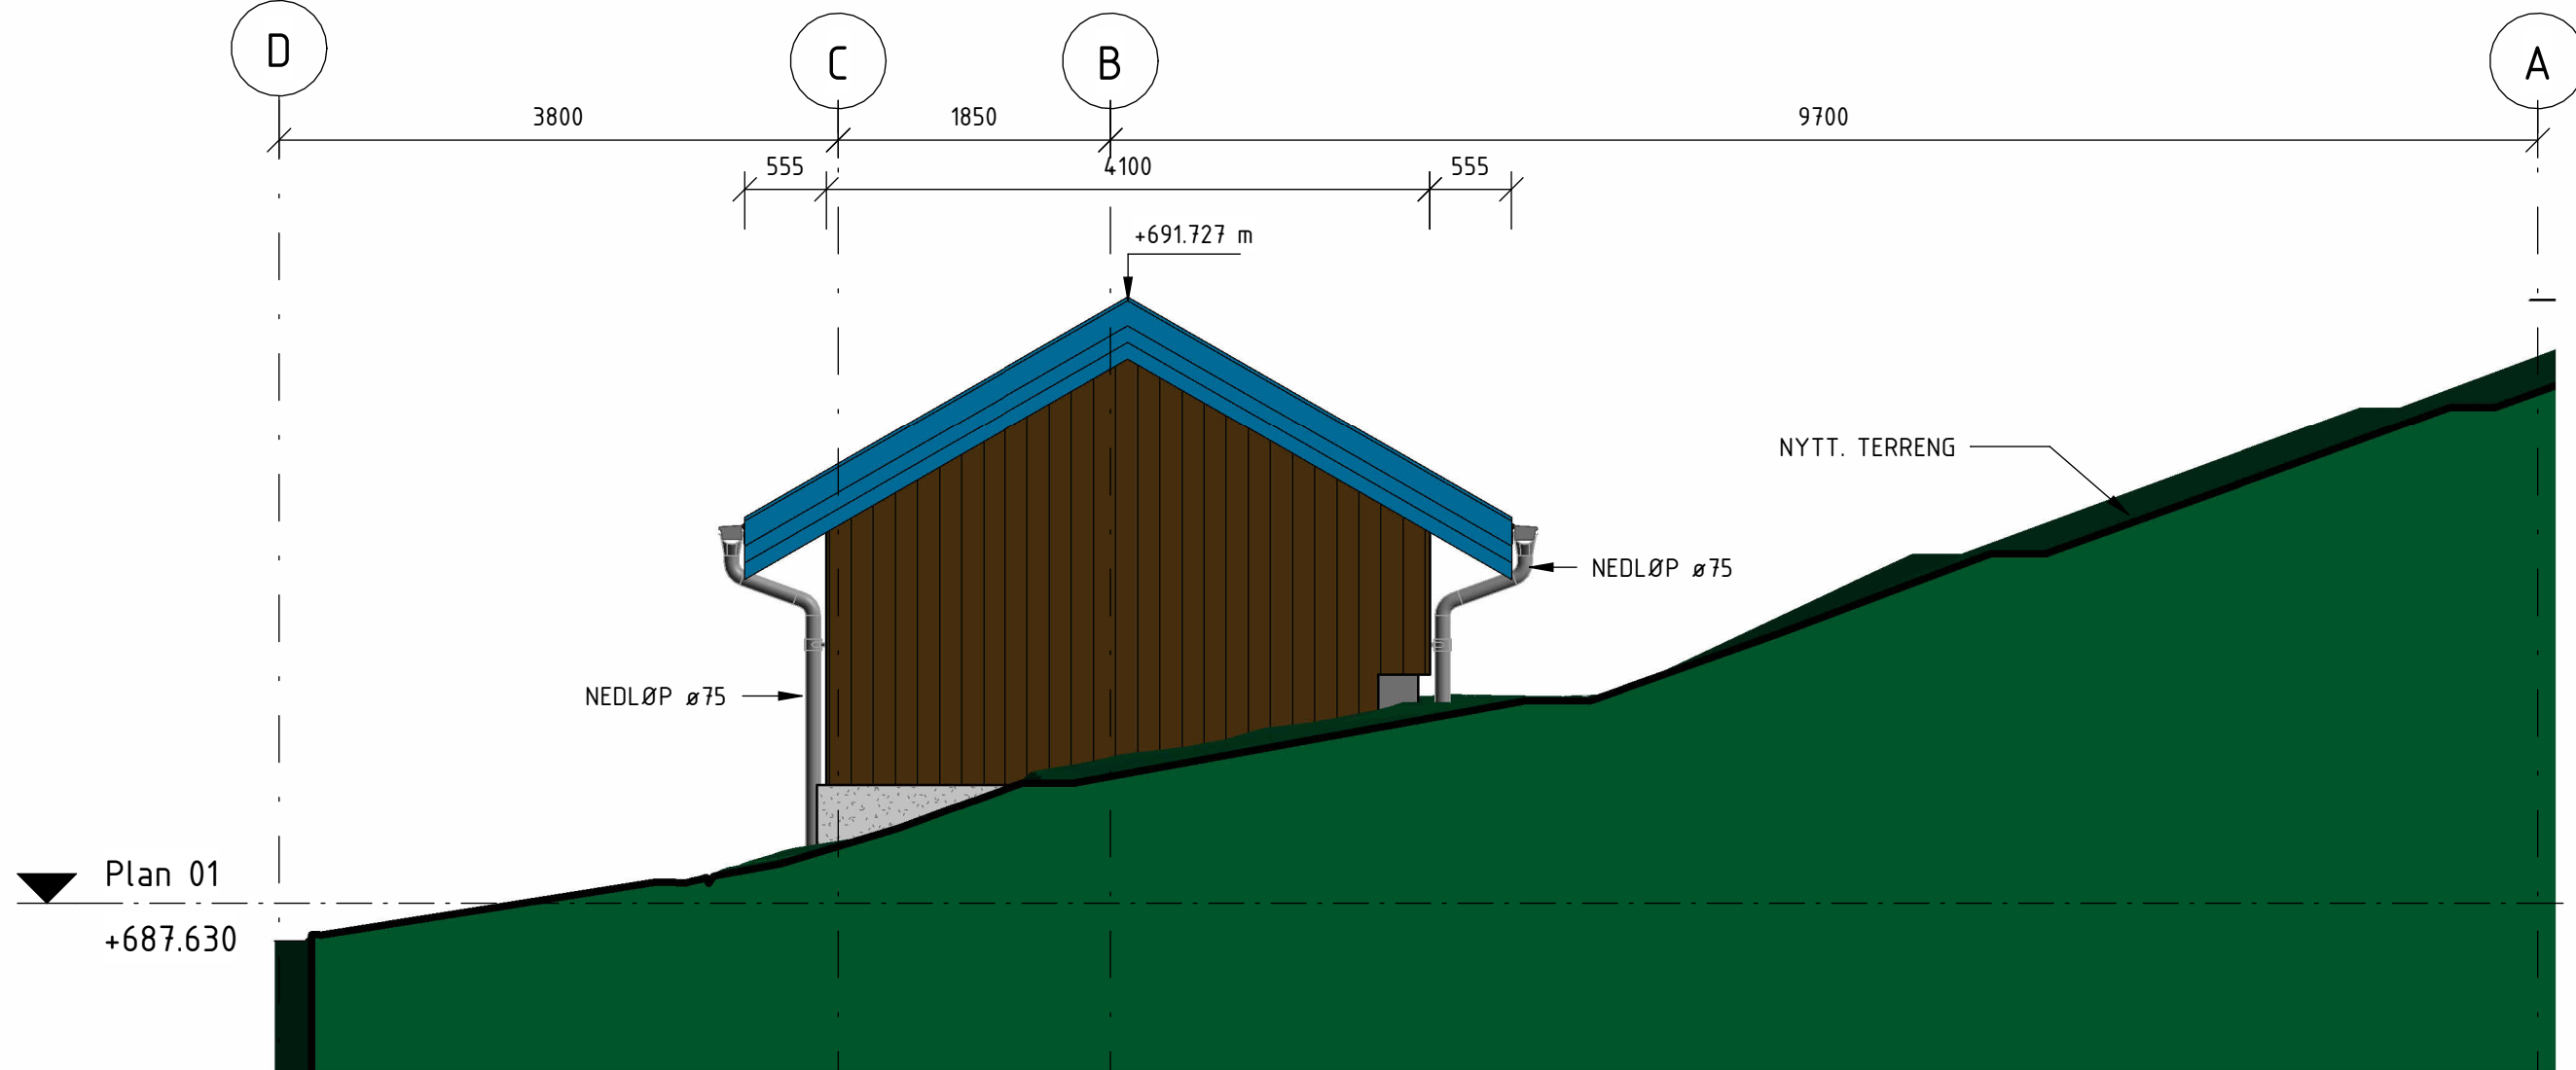


FASADE NORD-VEST

1 : 50

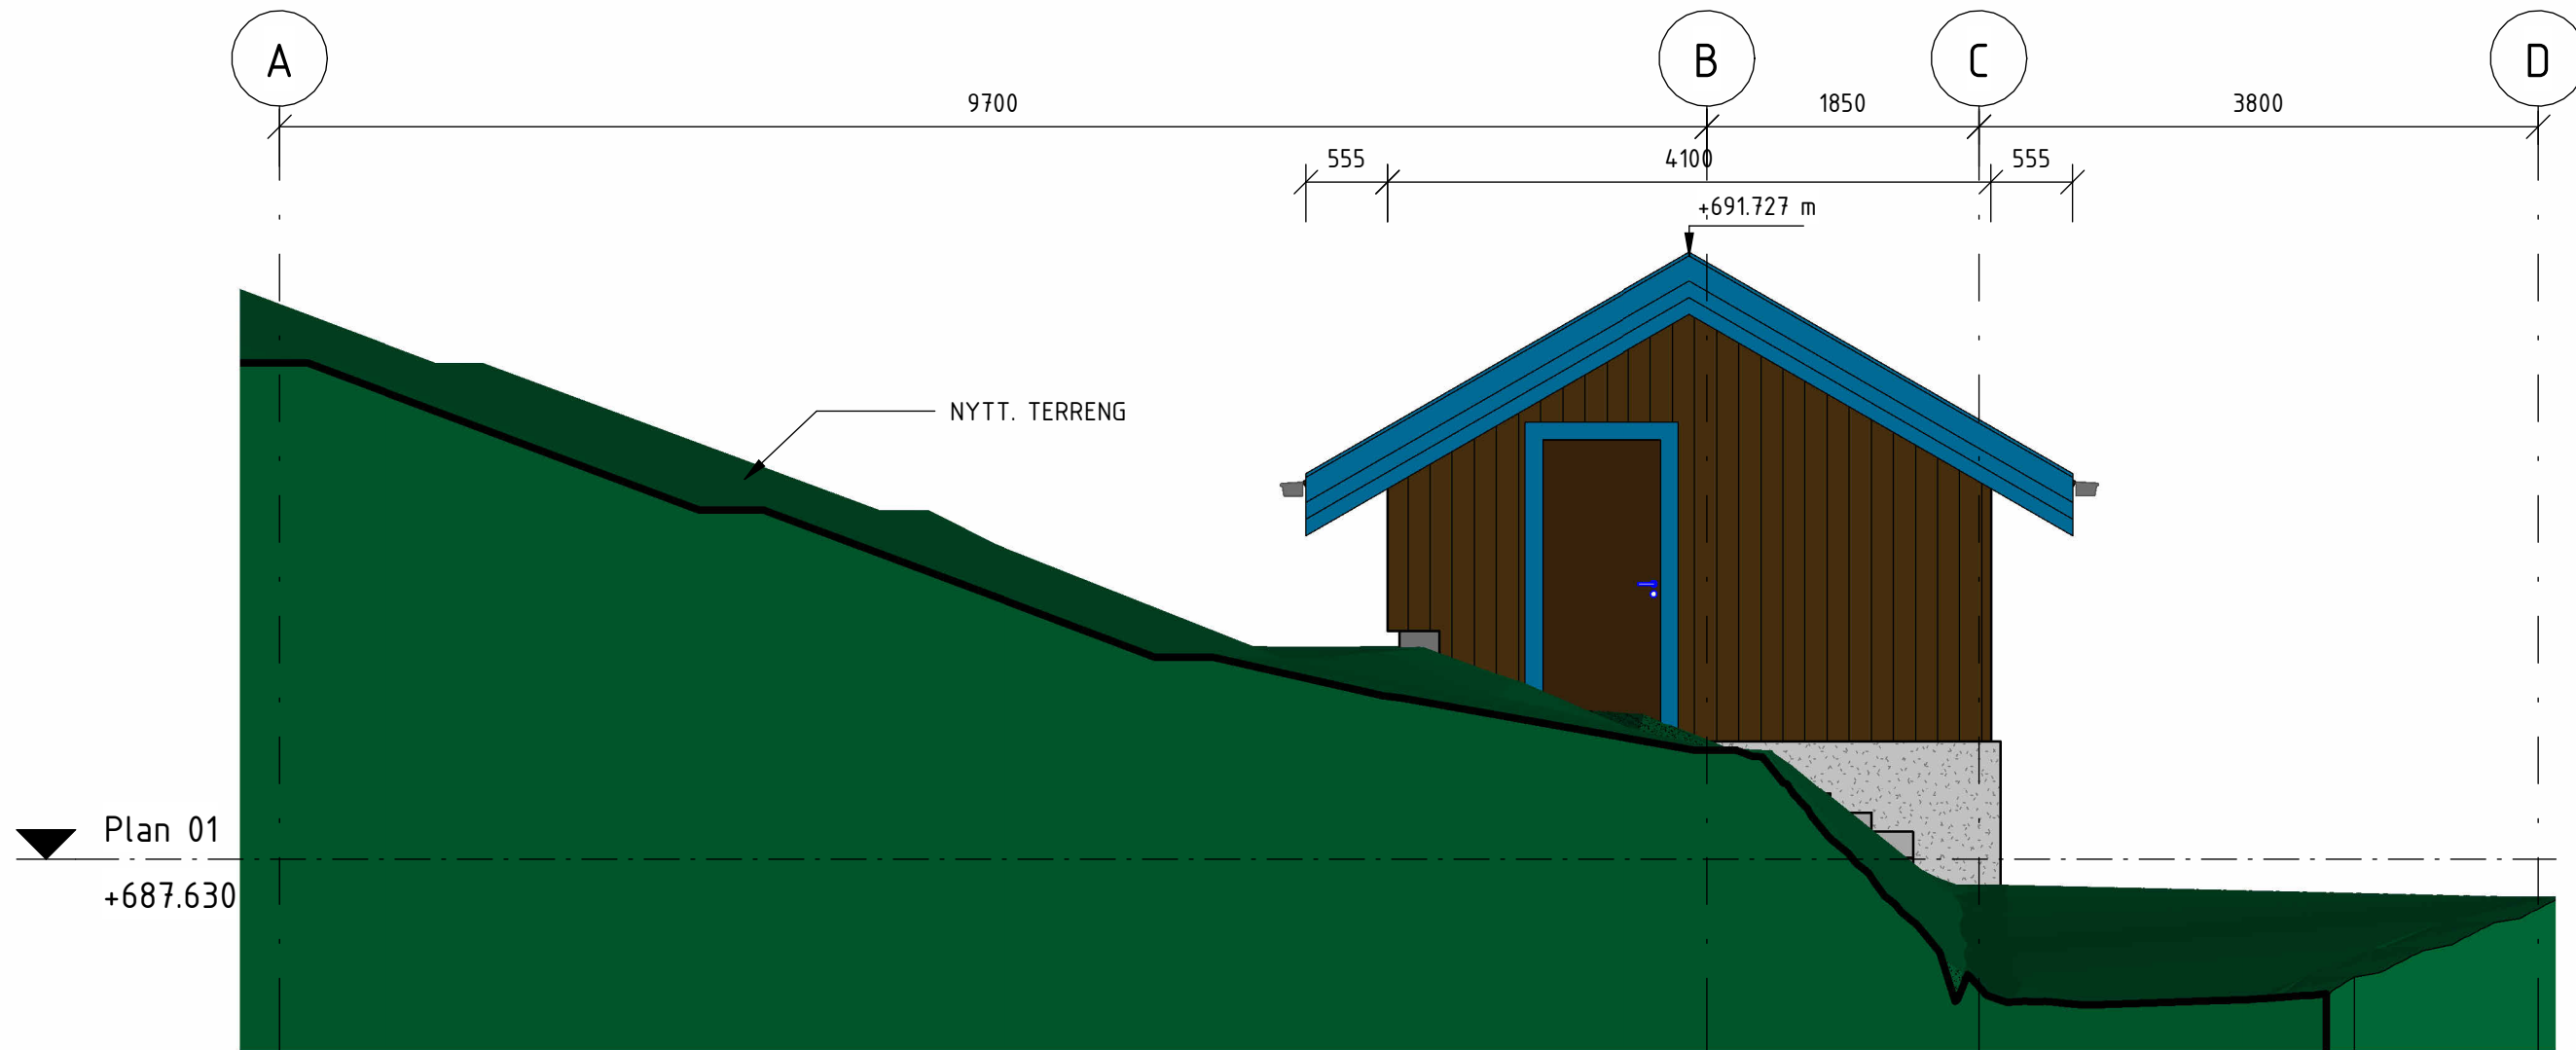


FASADE SØR-ØST

1 : 50

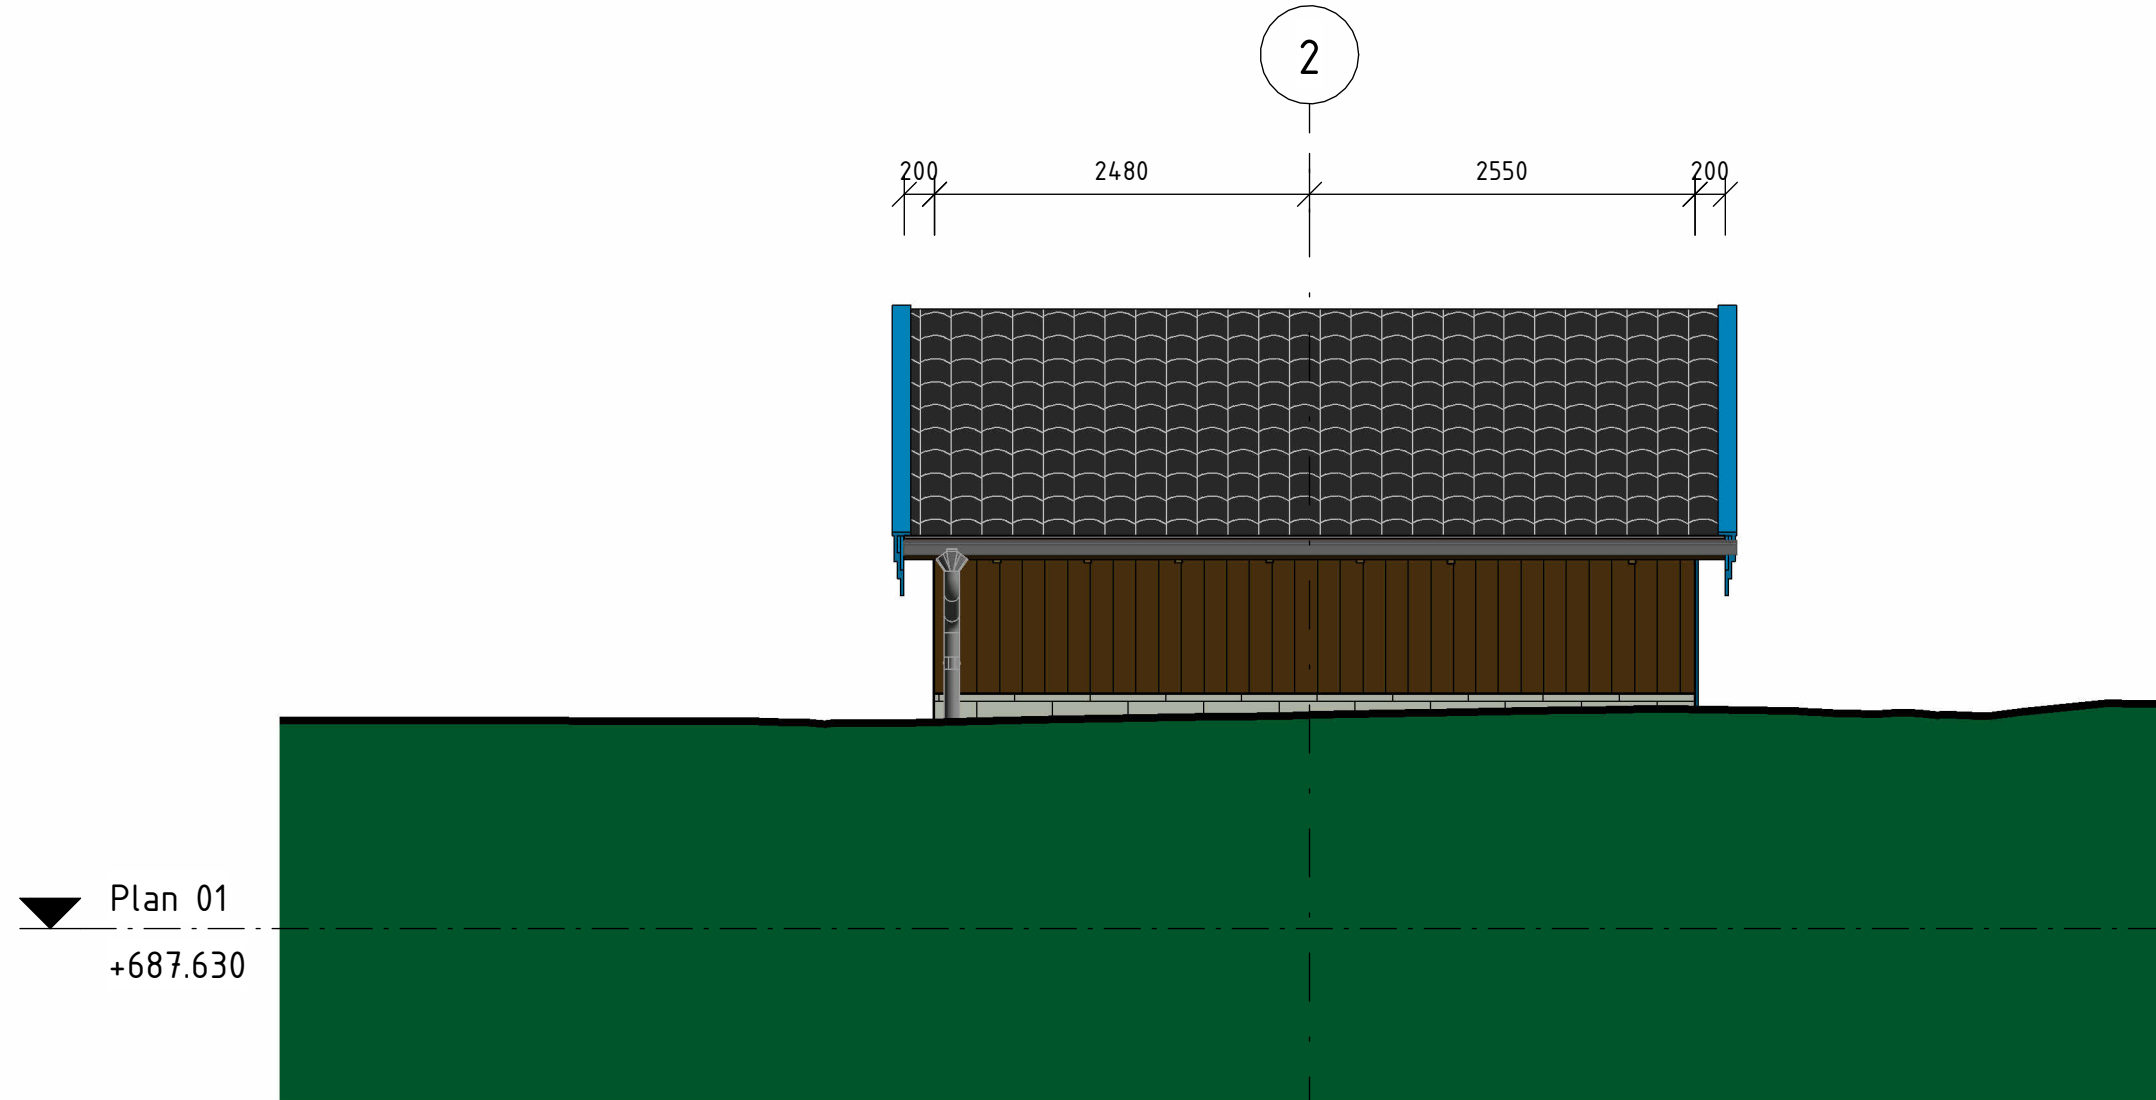

FASADE NORD-ØST

1 : 50

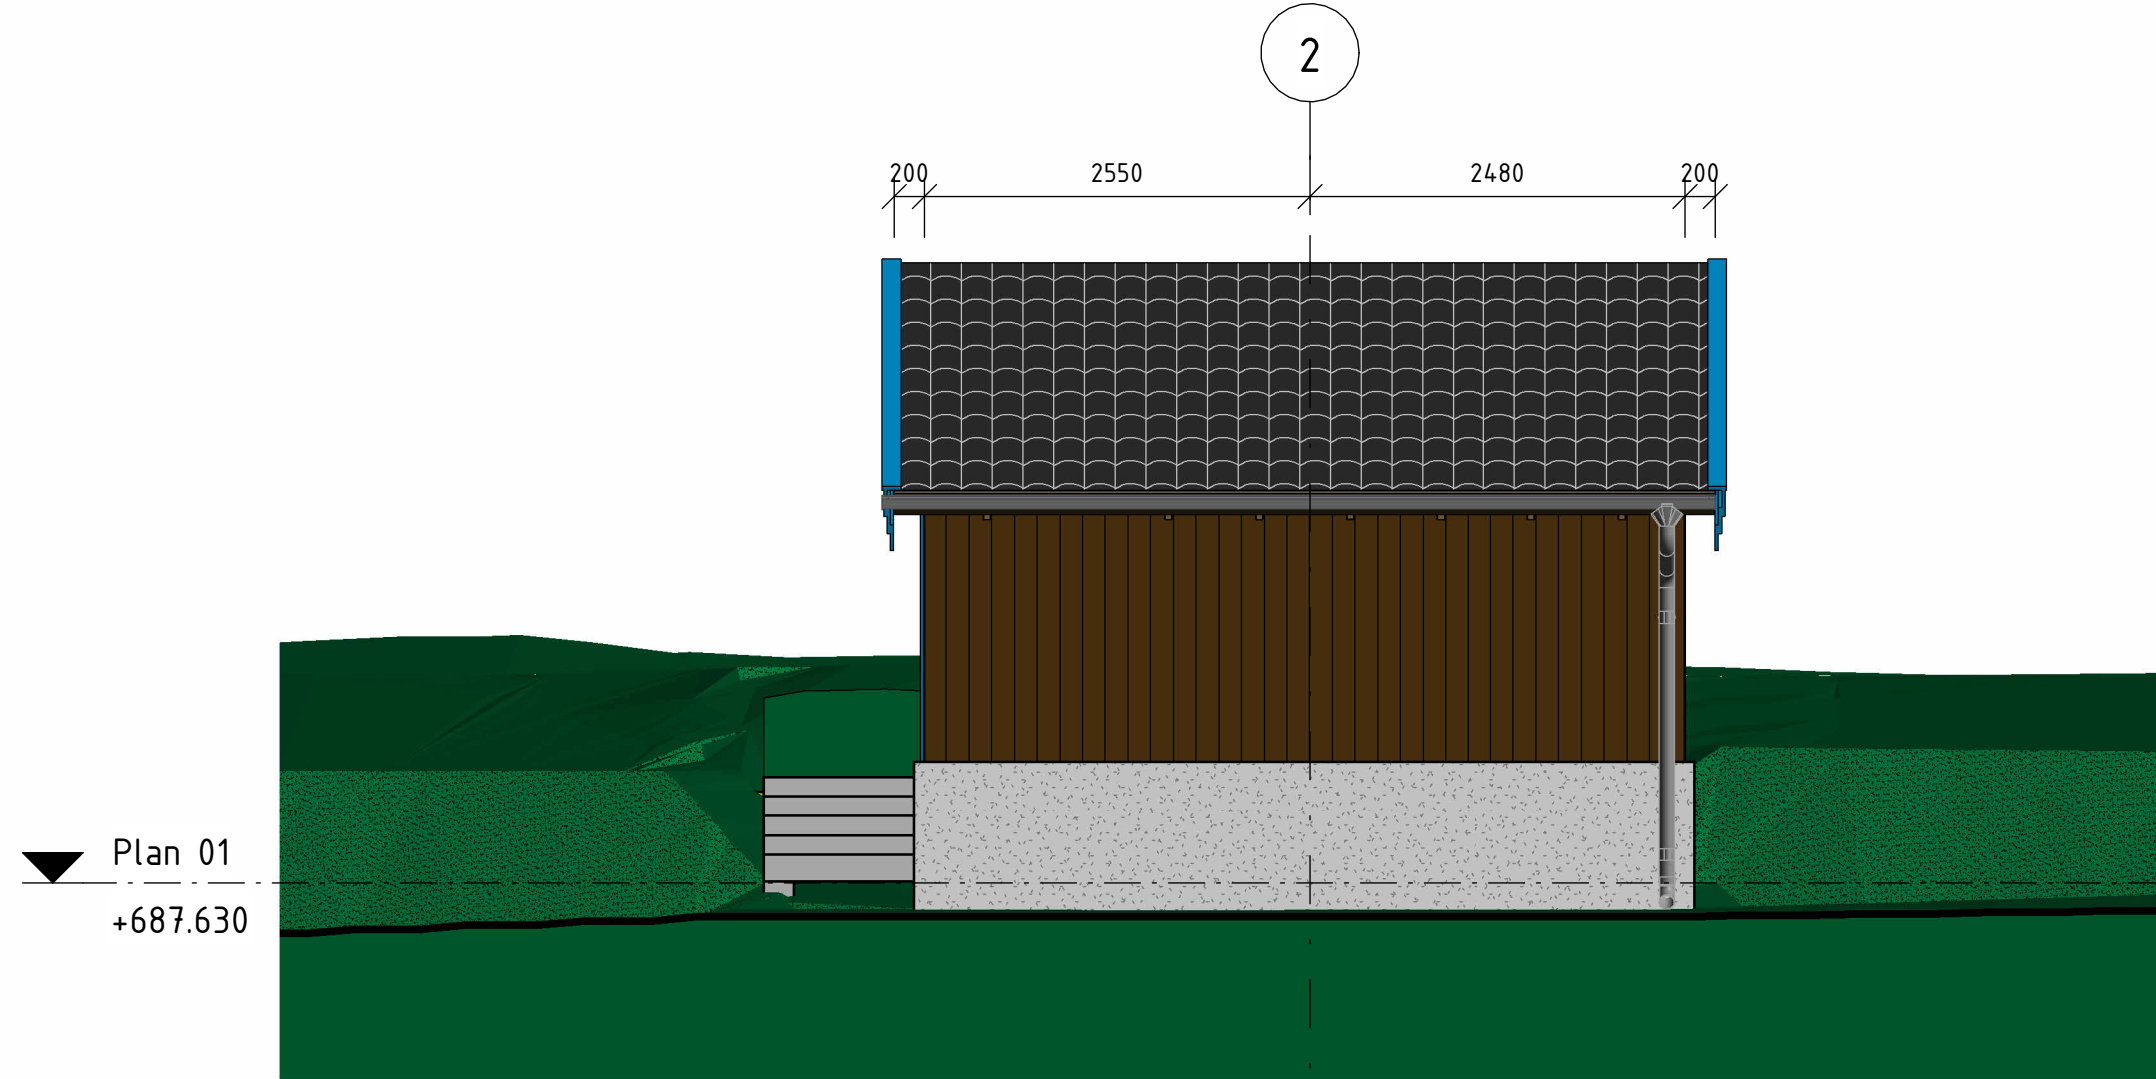

FASADE SØR-VEST

1 : 50

GENERELT:

HØYDESISTEM: NN2000  
KOORDINATSYSTEM: EUREF89 UTM SONE XX / NTM SONE XX

MATERIALER OG OVERFLATER:

TYPE KLEDNING I HHT BESKRIVELSE  
FARGEKODER PÅ KLEDNING OG OVERFLATER I HHT BESKRIVELSE

|                 |                      |
|-----------------|----------------------|
| Tegningstitel:  | Tegningsstatus:      |
| Fasader         | ANBUDSTEGNING        |
| Dokumentnummer: | 10233287-B-B103-B-00 |

HENVISNING:

|                         |                           |
|-------------------------|---------------------------|
| FORMTEGNINGER:          | ARMERINGSTEGNINGER:       |
| B100: SITUASJONSPLAN    | B200: ARMERING PLAN       |
| B101: PLANTEGNING U1    | B201: ARMERING SNITT      |
| B102: PLANTEGNING DO U1 | B202: ARMERING DETALJER   |
| B103: FASADER           | BL00: BØYELISTE BUNNPLATE |
| B104: SNITT             | BL01: BØYELISTE VEGGER    |
| B105: DETALJER          | BL02: BØYELISTE SØYLER    |
| B106: OVERBYGG          | BL03: BØYELISTE DEKKER    |

|                          |               |                                               |        |            |
|--------------------------|---------------|-----------------------------------------------|--------|------------|
| 00                       | ANBUDSTEGNING | NOELIO                                        | NOTORD | 12.02.2026 |
| Rev                      | Endring       | Uff                                           | Kontr  | Dato       |
| Oppdragsgiver            |               | Utført av                                     |        | Kontr. av  |
| Krødsherad kommune       |               | NOELIO                                        |        | NOTHAA     |
| Tittel                   |               | Dato                                          |        | Ansvarlig  |
| Sandumseter høydebasseng |               | 12.02.2026                                    |        | NOTHAA     |
| Målestokk                |               | 1:50                                          |        |            |
| Format                   |               | A1                                            |        |            |
| Fasader                  |               | Sweco oppdragsnr. 10233287                    |        |            |
|                          |               | Sweco oppdragsleder Hermann Bräuer            |        |            |
|                          |               | Tegningsstatus ANBUDSTEGNING                  |        |            |
| Fagdisiplin              |               | Tegningsnummer (bygg-et-fag-syst-type-løpenr) |        | Status     |
| B                        |               | B103                                          |        | Rev.       |
|                          |               |                                               |        | 00         |

Prosjektadresse: Adresse