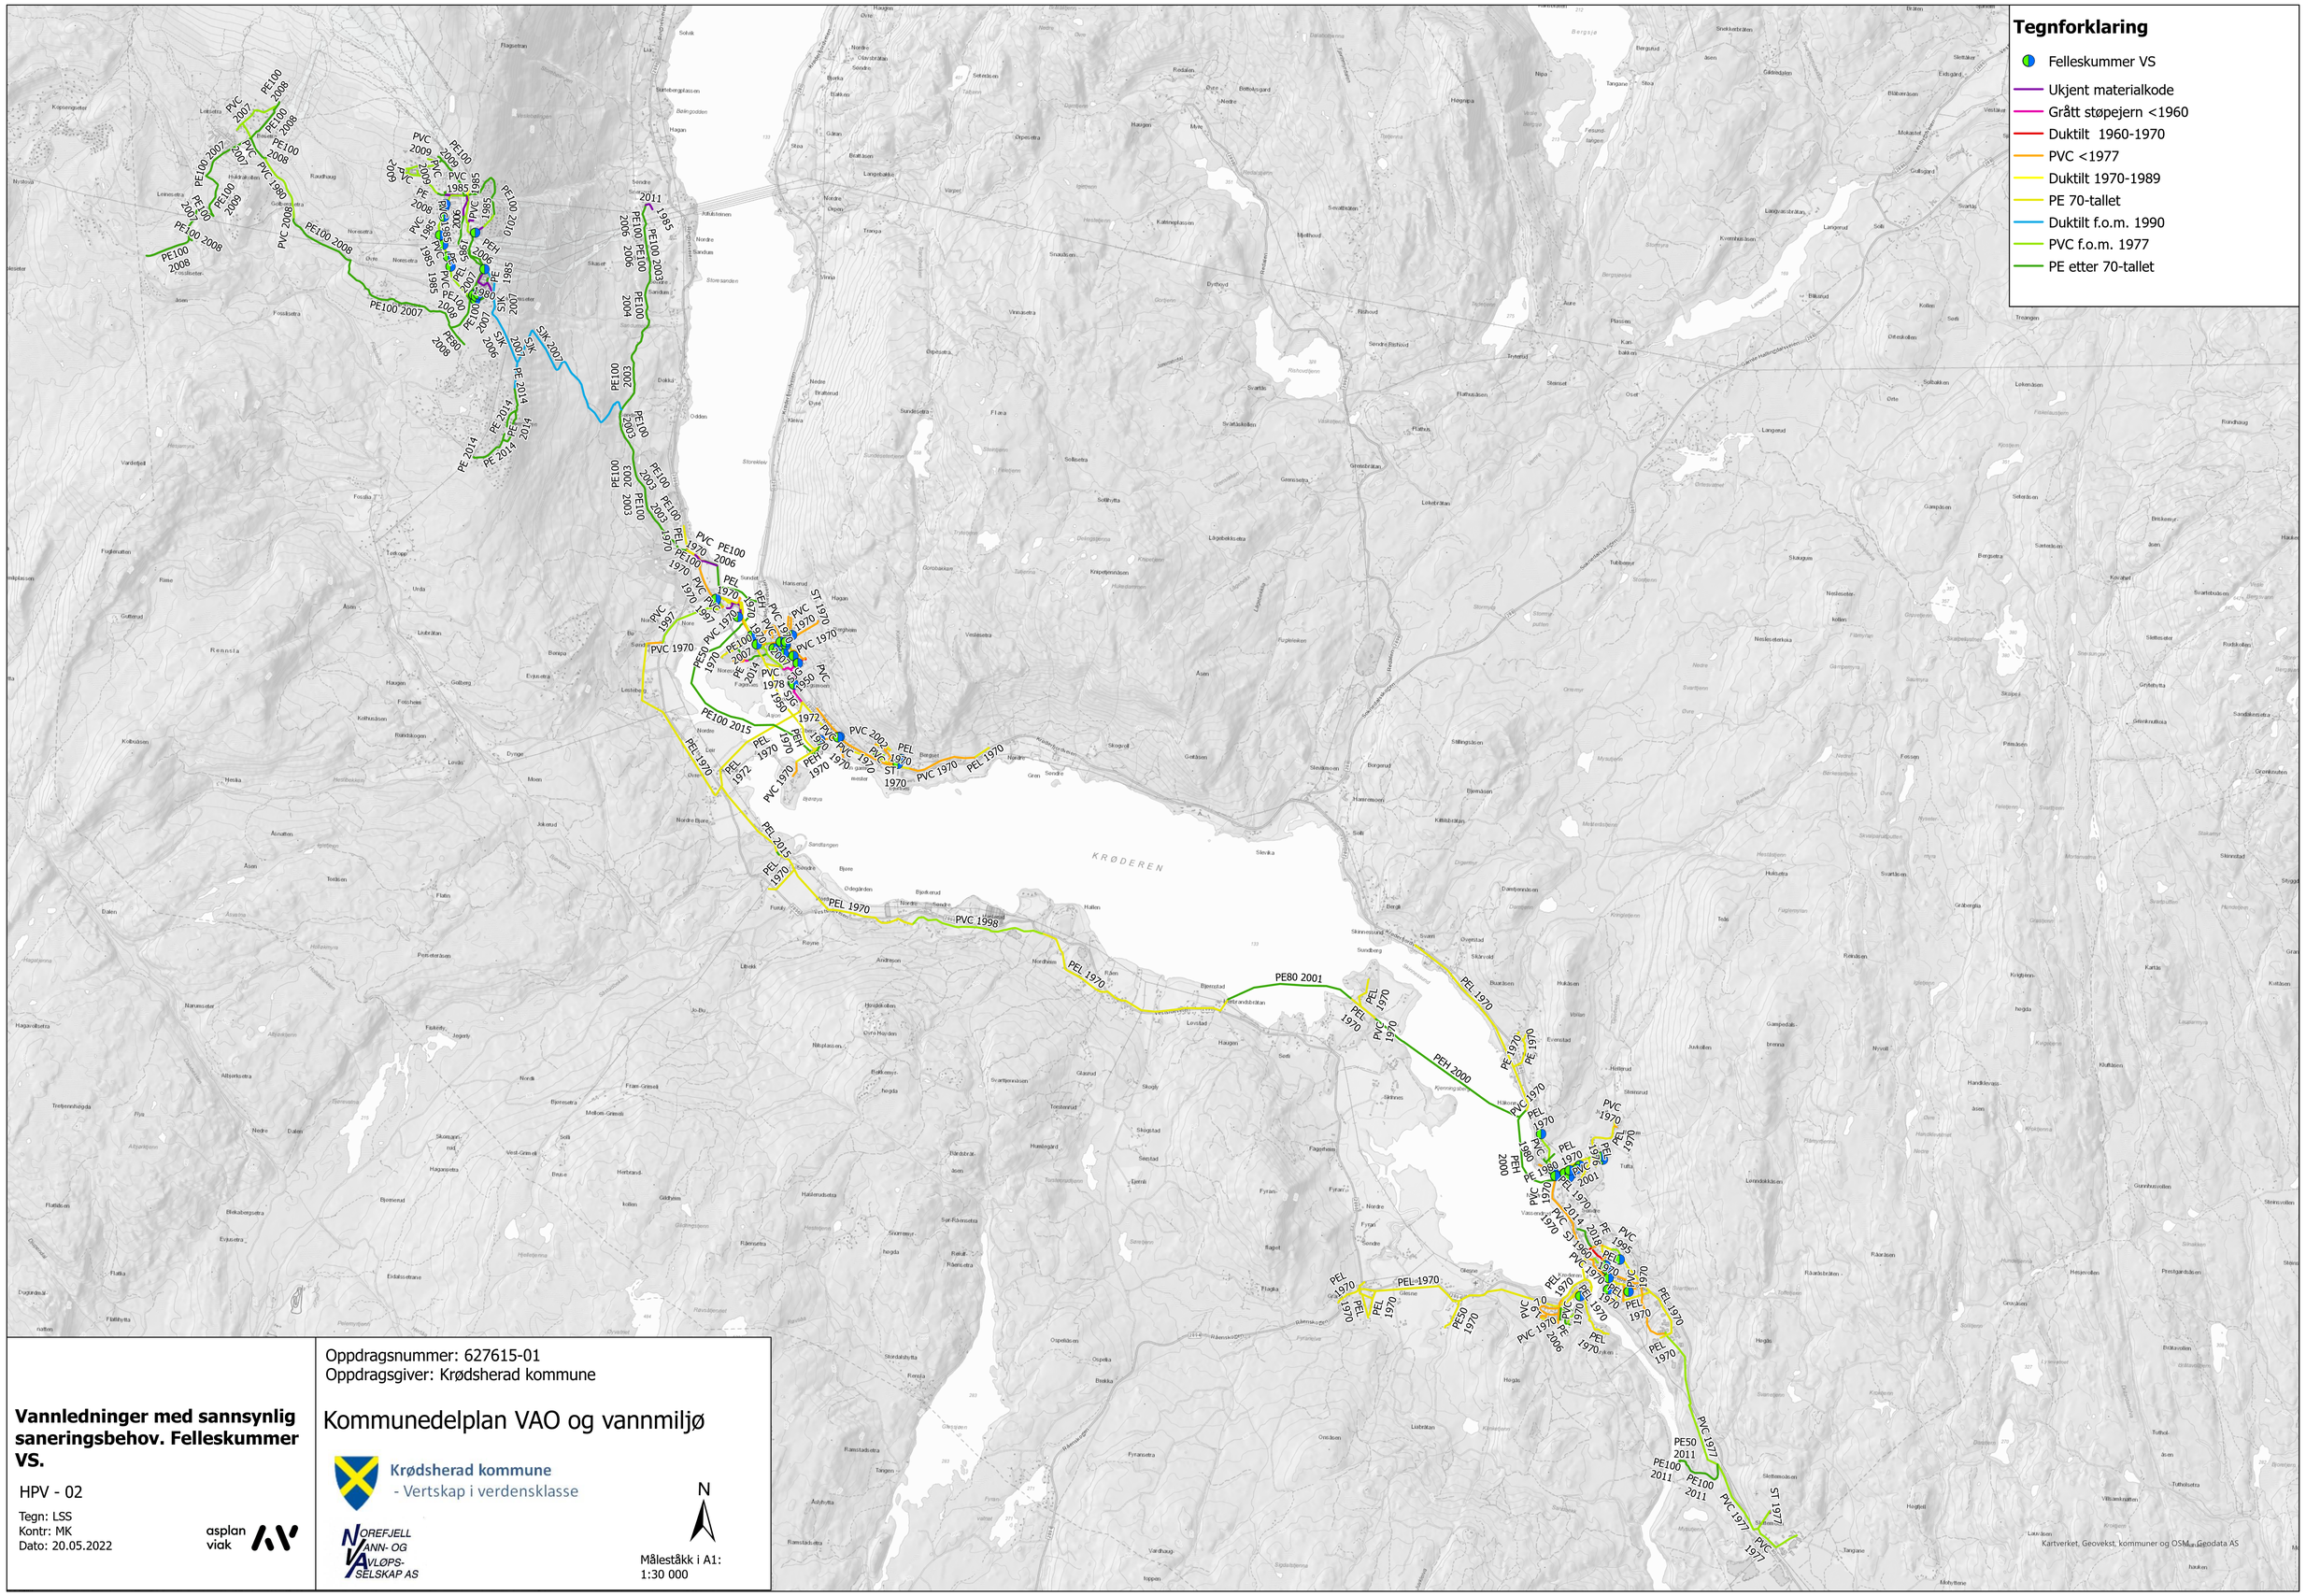

Vannledninger med sannsynlig saneringsbehov. Felleskummer VS.

HPV - 02

Tegn: LSS
Kontr: MK
Dato: 20.05.2022

asplan viak

Oppdragsnummer: 627615-01
Oppdragsgiver: Krødsherad kommune

Kommunedelplan VAO og vannmiljø

Krødsherad kommune
- Vertskap i verdensklasse

NOREFJELL VANN- OG AVLØPSSELSKAP AS

N

Målestokk i A1:
1:30 000