





Innvendig perspektiv - grupperom mot torg




Innvendig perspektiv - klasserom

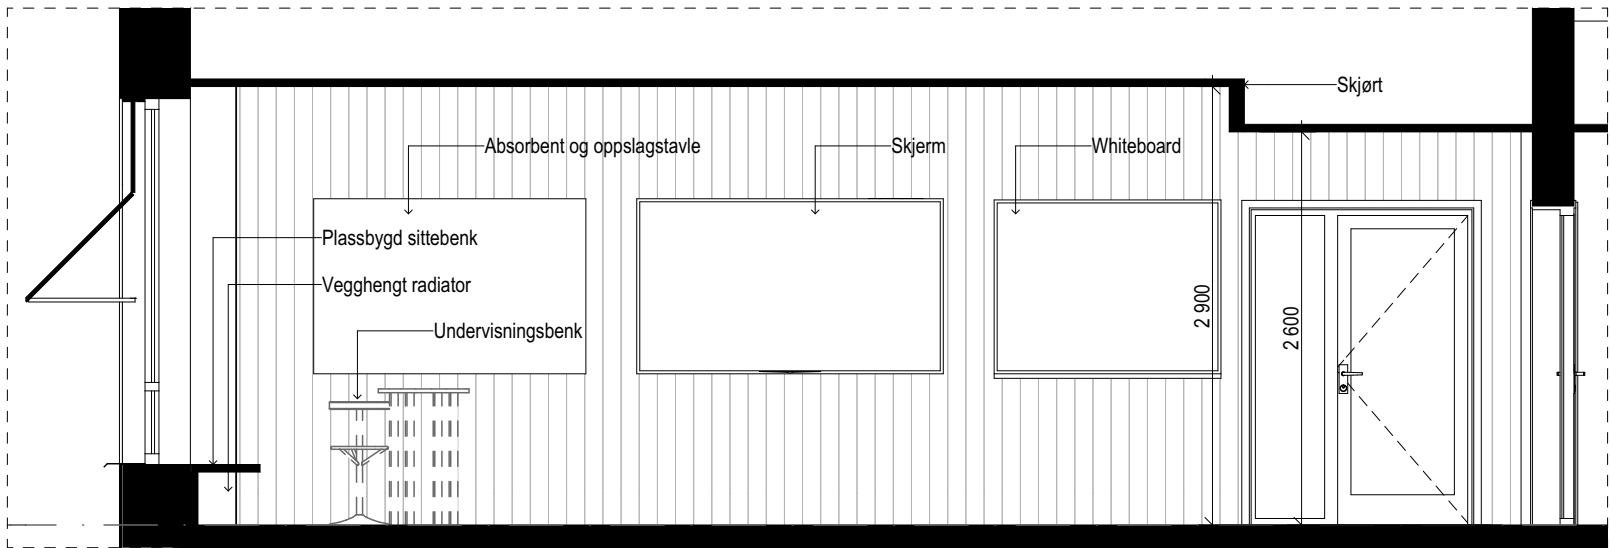


Oppriss SK13 1:50

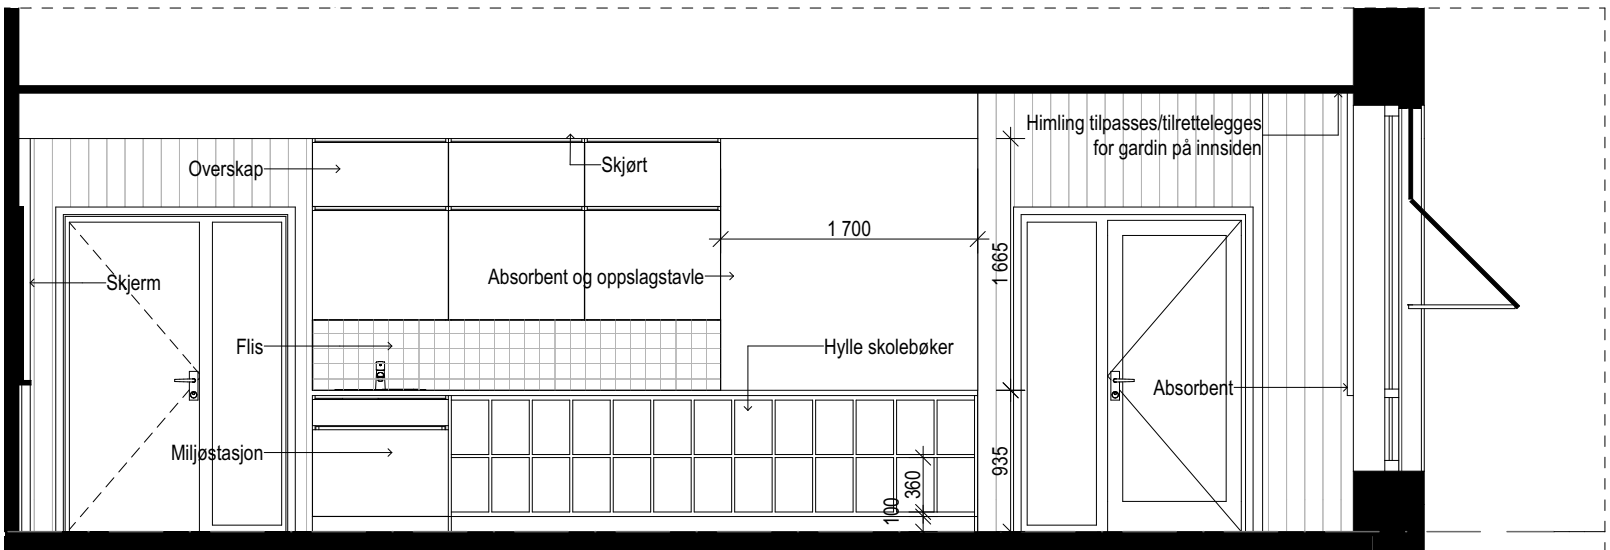

Oppriss SK14 1:50

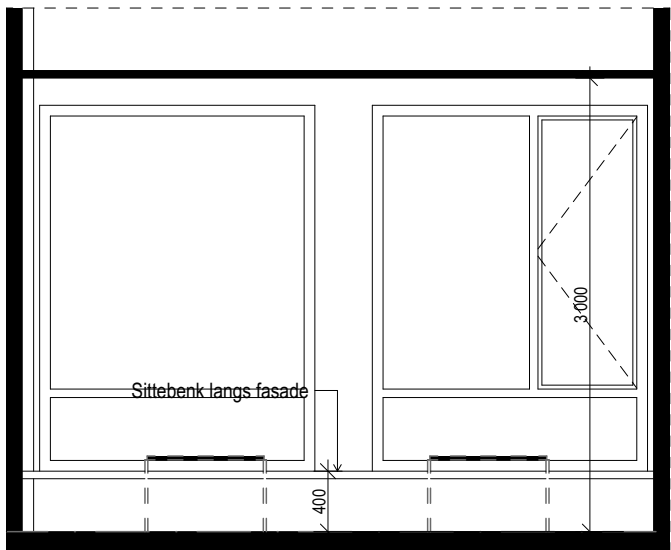

Oppriss SK 15 delingsrom 1:50

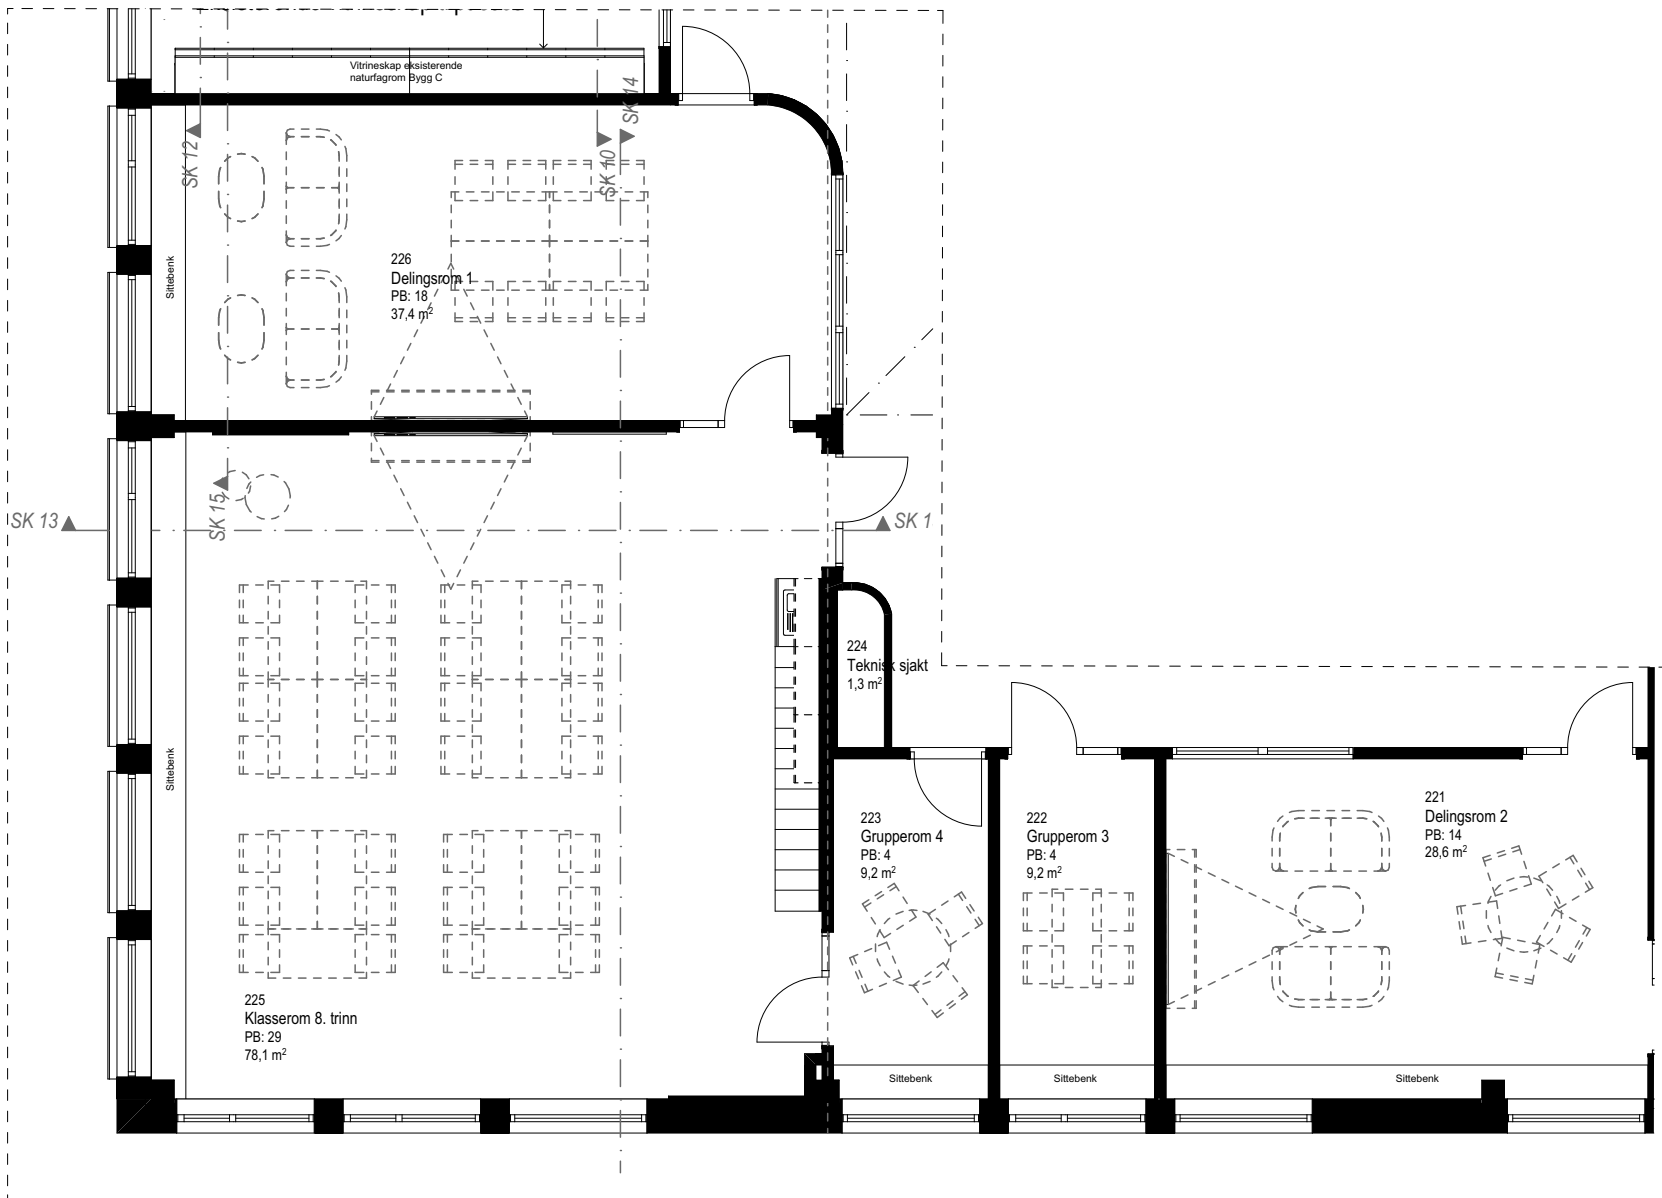

Plan 2. etasje klasserom og grupperom 1:100