


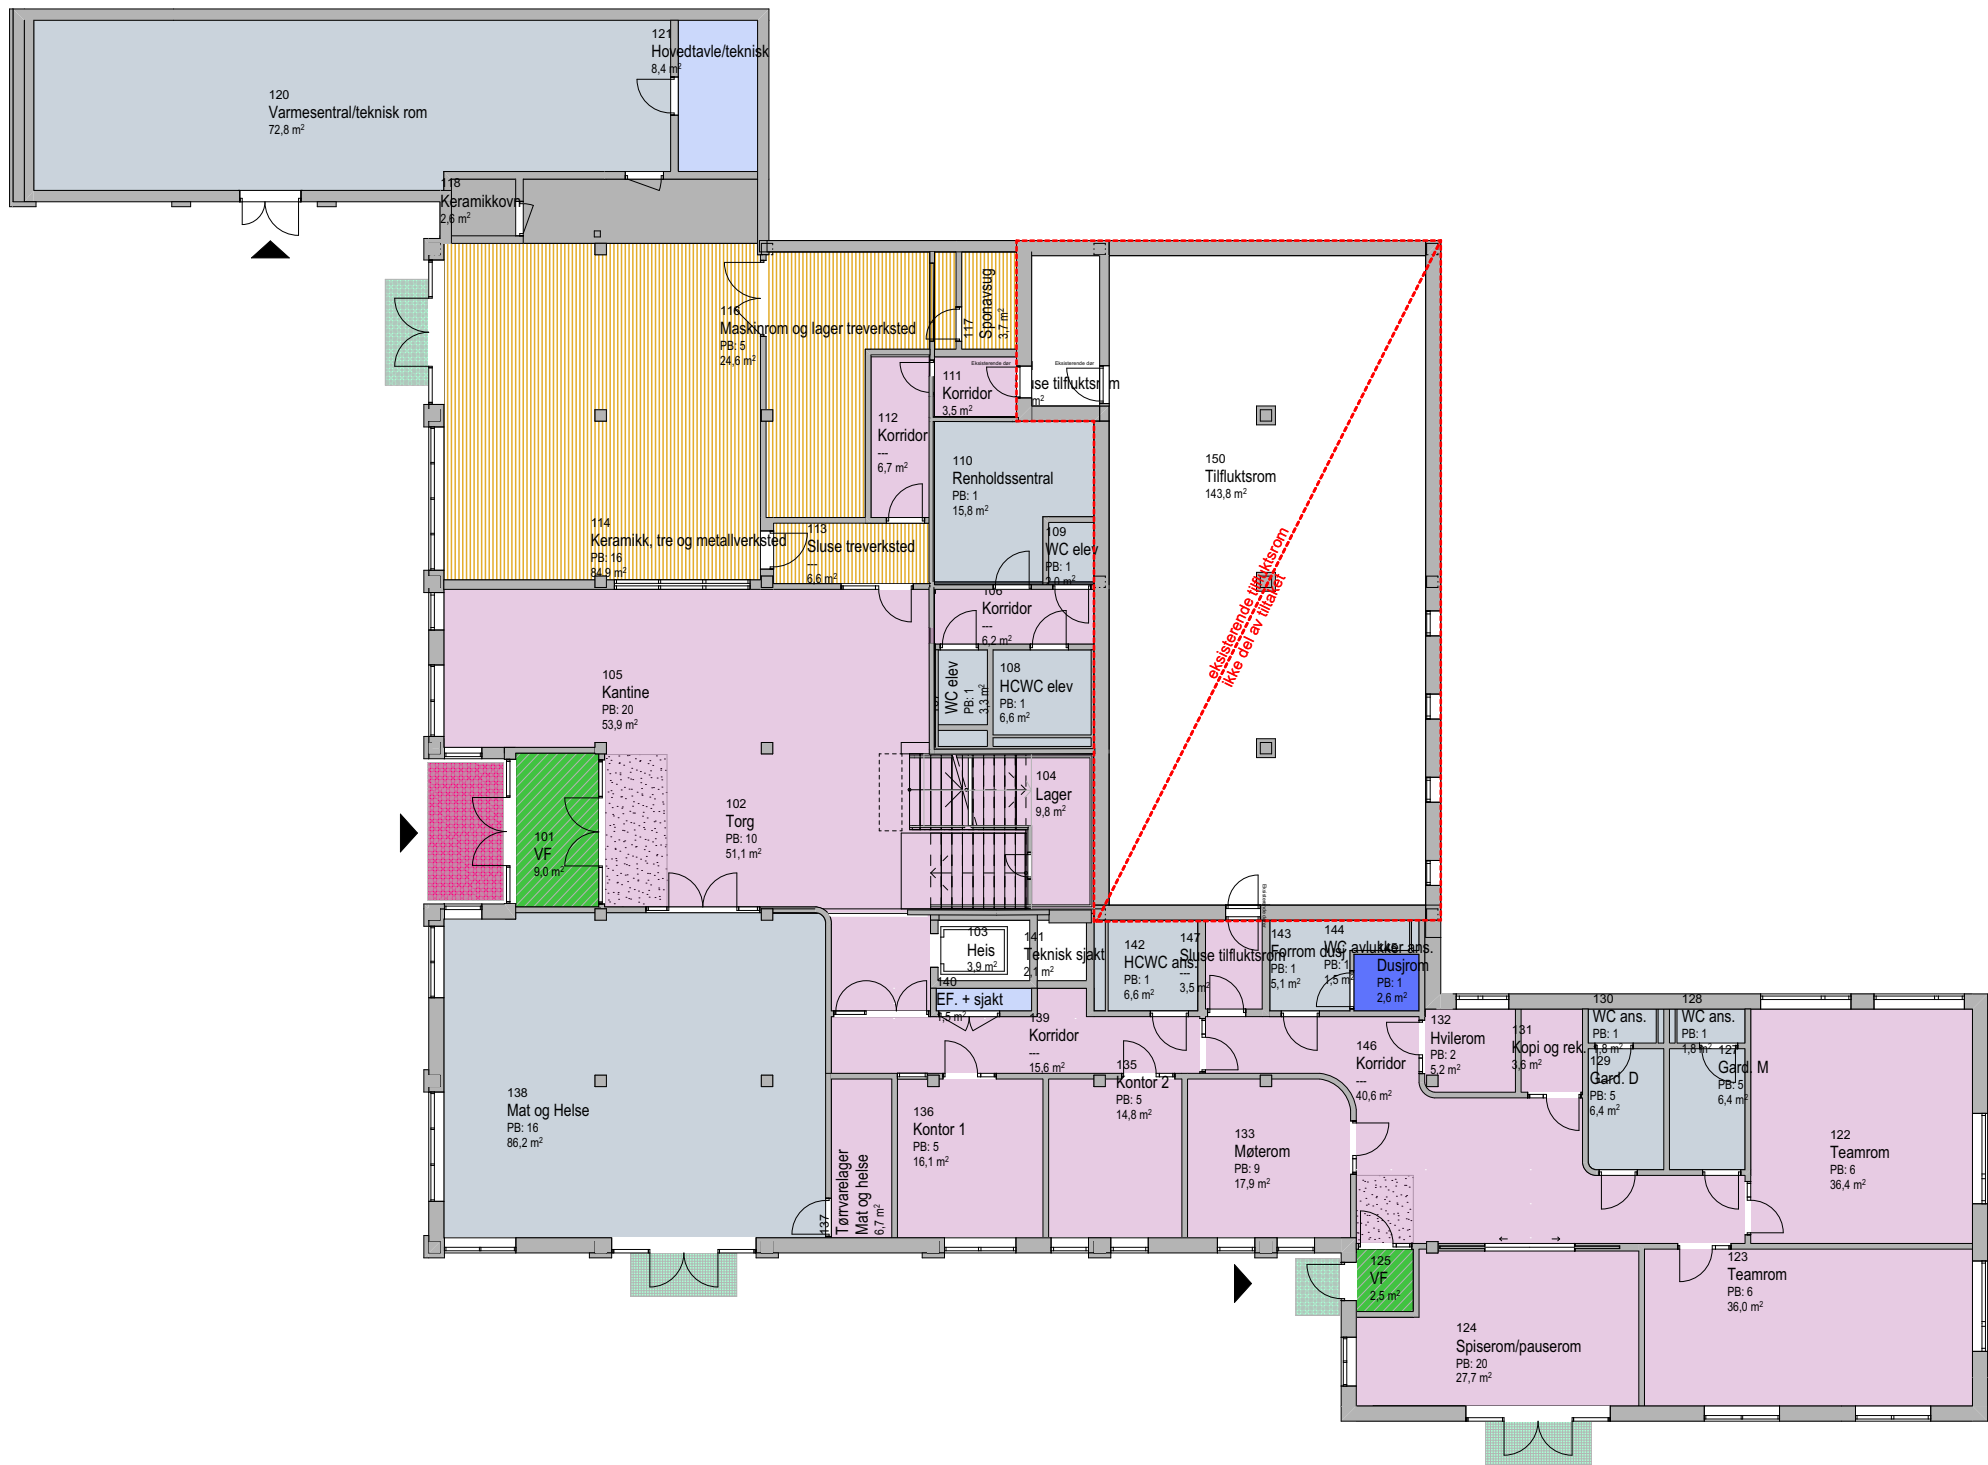

Se skjema Farge og materialplan

- Linoleum
- Vinyl
- Oppforet massivt tregulv
- Mikrosegment
- Vinyl - ikke ledende
- Gulvflis
- Utvending nedfelt fotskraperist
- Avskrapningsmatte
- Absorbsjonsmatte
- Utvendig fotskraperist med renne

NB. Rom med særskilte lydkrav skal hensyntas iht. premissdokument
Lydkonsept og avklares i detaljprosjektet