




Innvendig perspektiv - mat og helse arbeidsstasjoner




Innvendig perspektiv - mat og helse spisesone




Aksonometri

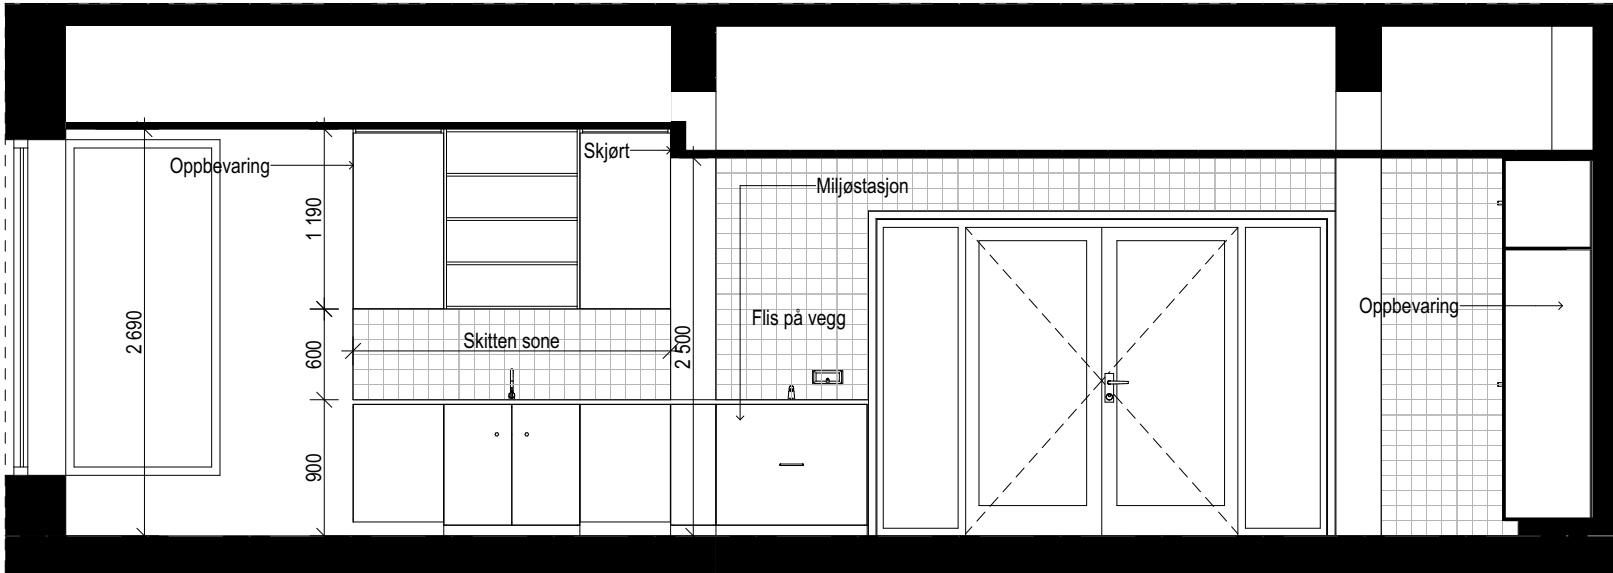


Oppriss SK 02 1:50

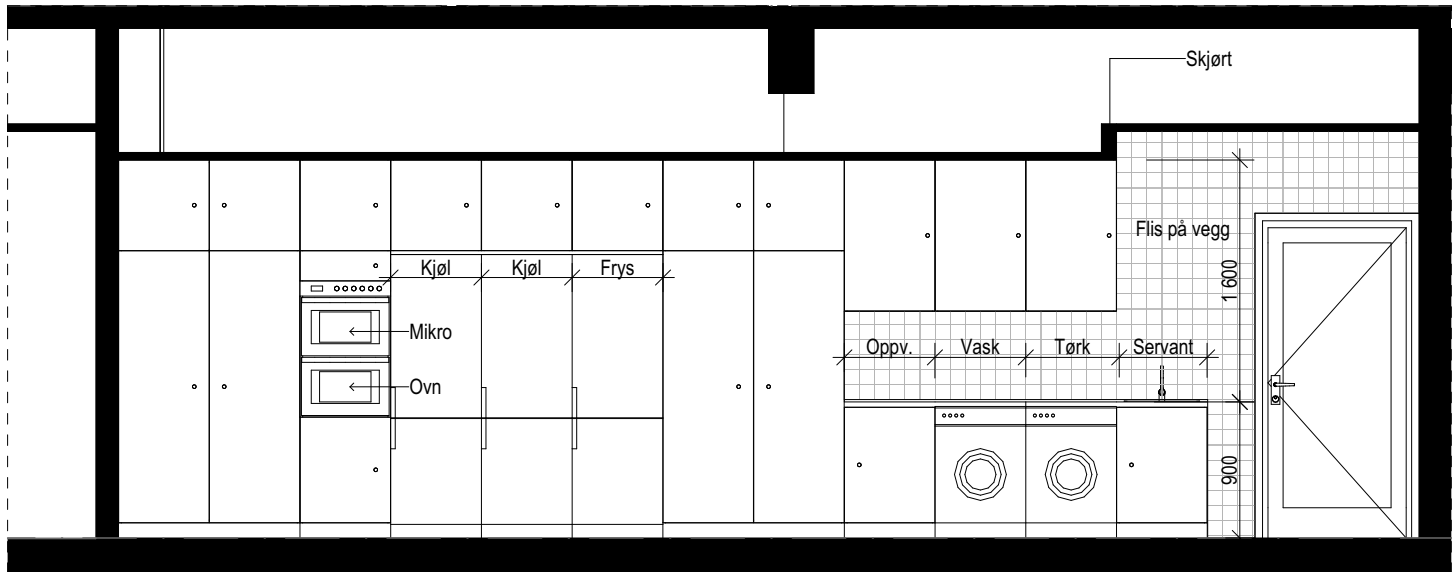

Oppriss SK 03 1:50

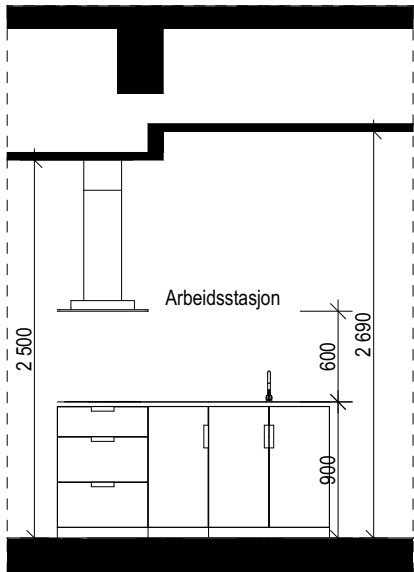

Oppriss SK 04 1:50

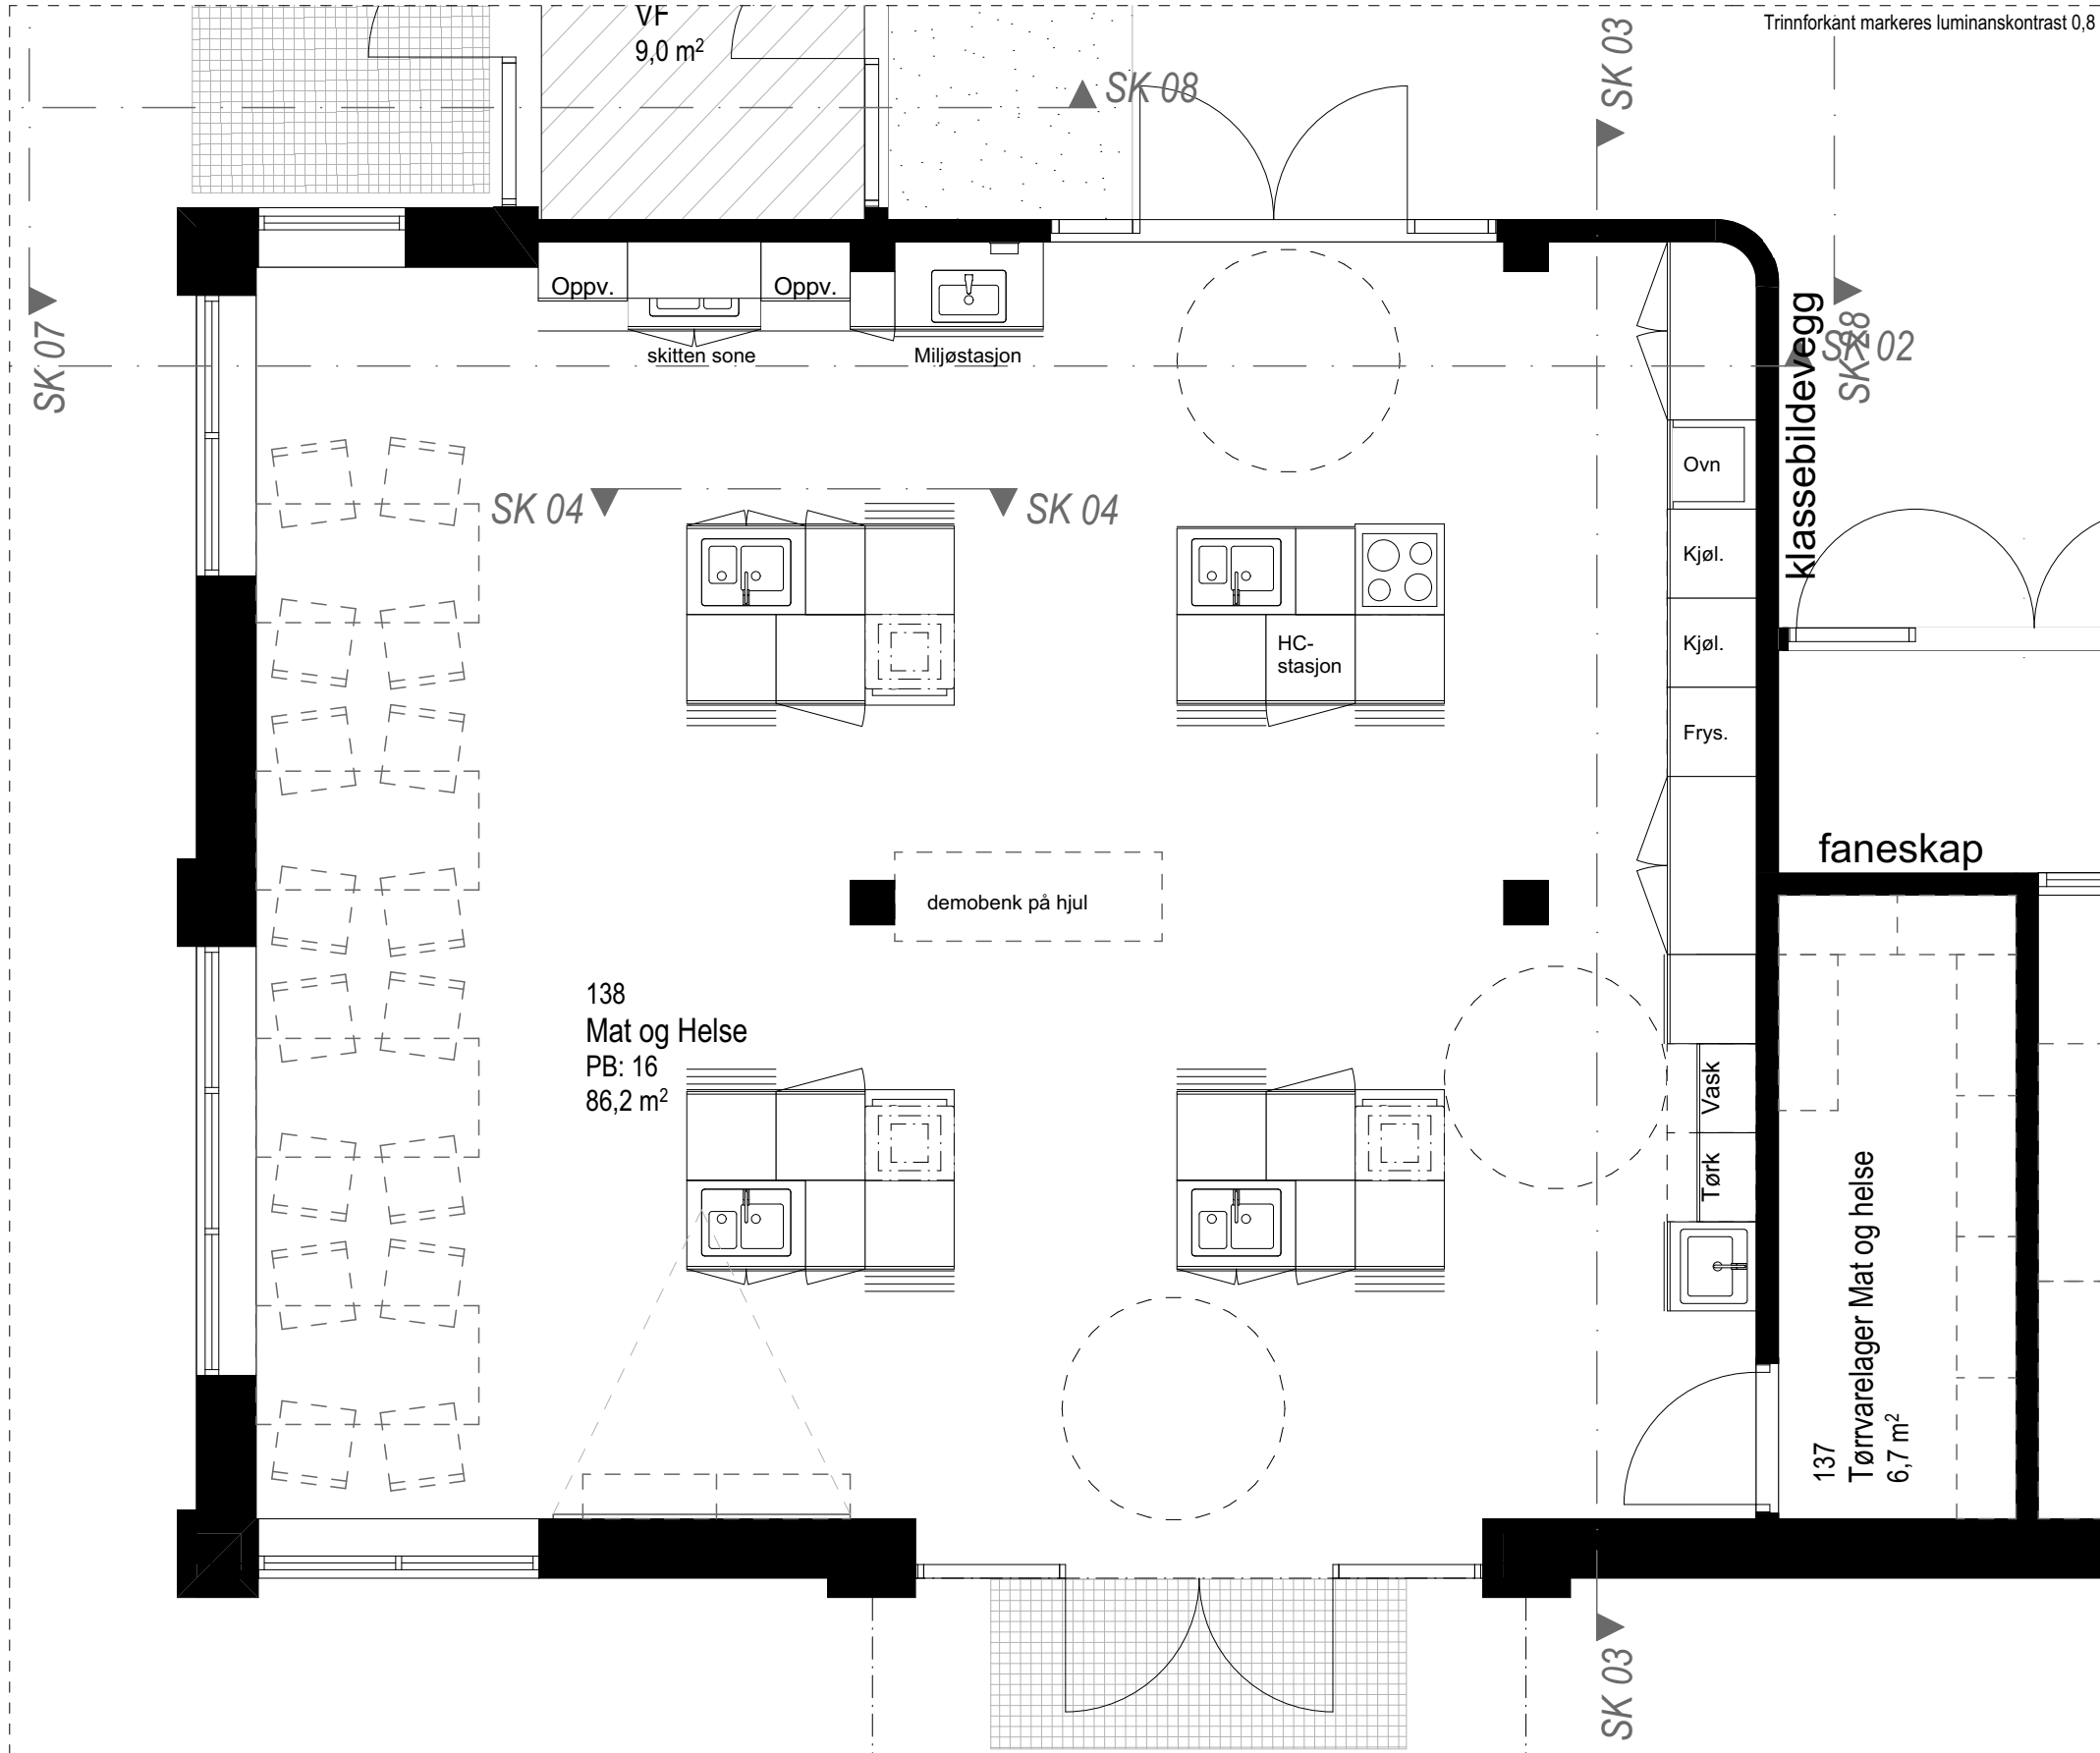

Plan mat og helse 1:50