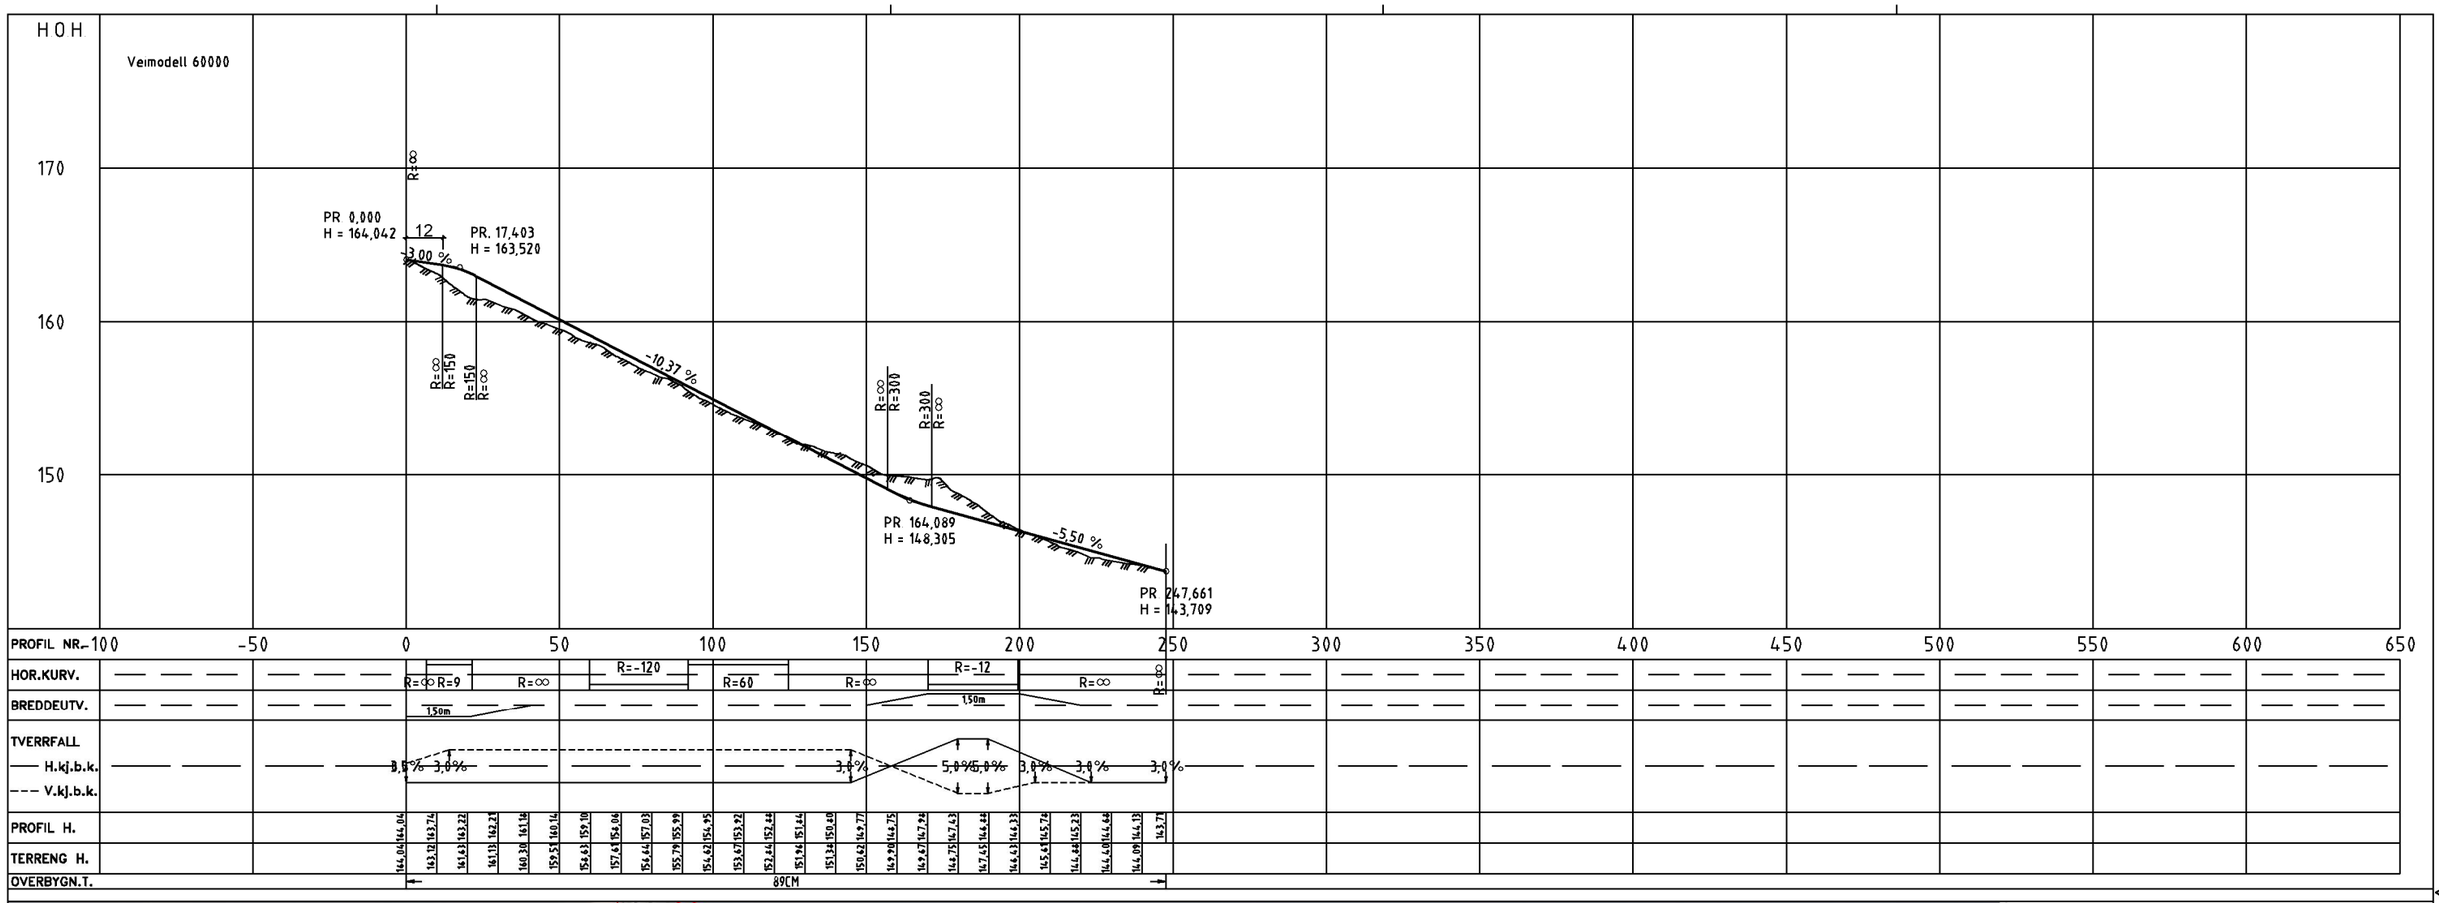

Tegnforklaring

- Sideareal
- Kjøreveg
- Rekkverk
- Frisikt (6x90m)
- Eiendomsgrenser

| Rev. | Tekst | Rev.dato | Tegn | Kontr |
|---|---|---|---|---|
| - - | | | HN | xx |

Prosjekt: Veikåker Gård
Oppdragsgiver: Båtkjølen Eiendom
Prosjektfase: Reguleringsplan
Dato: 29.09.2024
Oppdragsnr.: 643437-01
Koordinatsystem: UTM32
Høydereferanse: NN2000
Utført av: HN
Prosjektert av: YY
Godkjent av: ZZ
Målestokk: 1:500
Format: A1
Plan og profiltegning
Adkomstv. 60000
asplan viak
Tegningsnummer: T D 100
Fag Type Løpenr
Revisjon: x-xx

FORELØPIG 30.10.2024