




Plan Keramikk, tre og metallverksted


1:50



Innvendig perspektiv - verksted

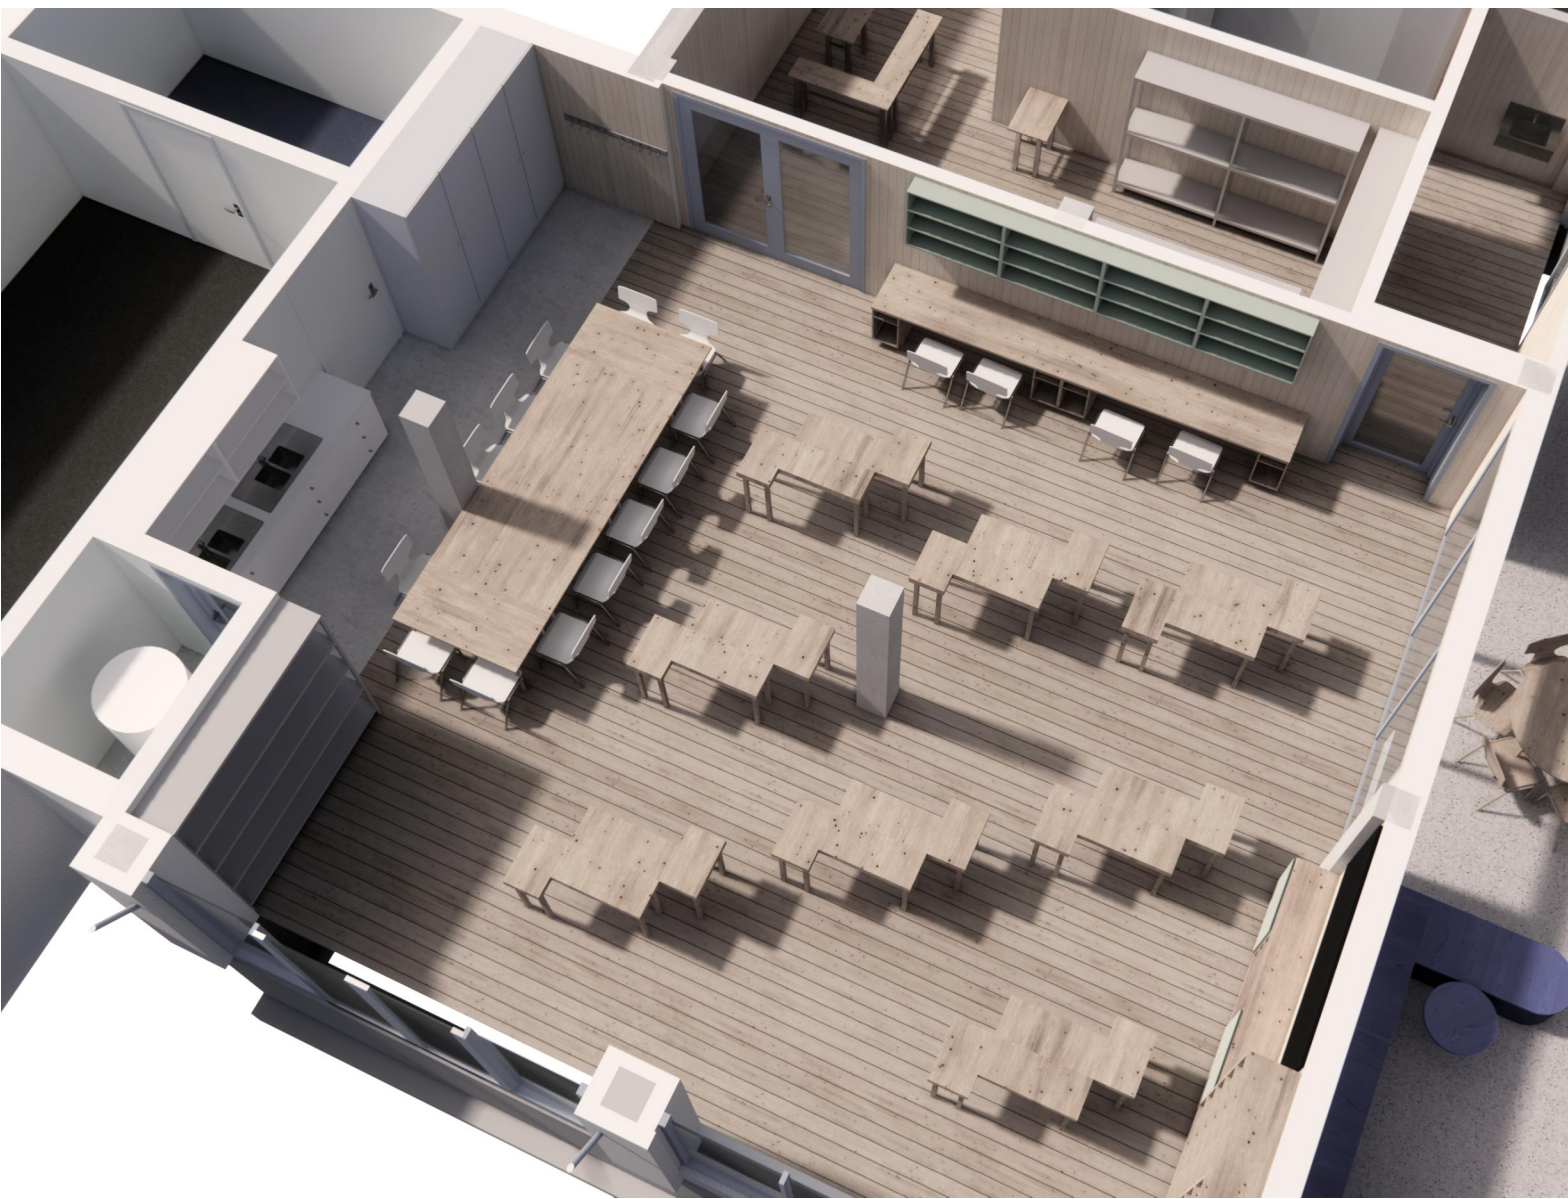


Aksonometri - keramikk, tre og metallverksted

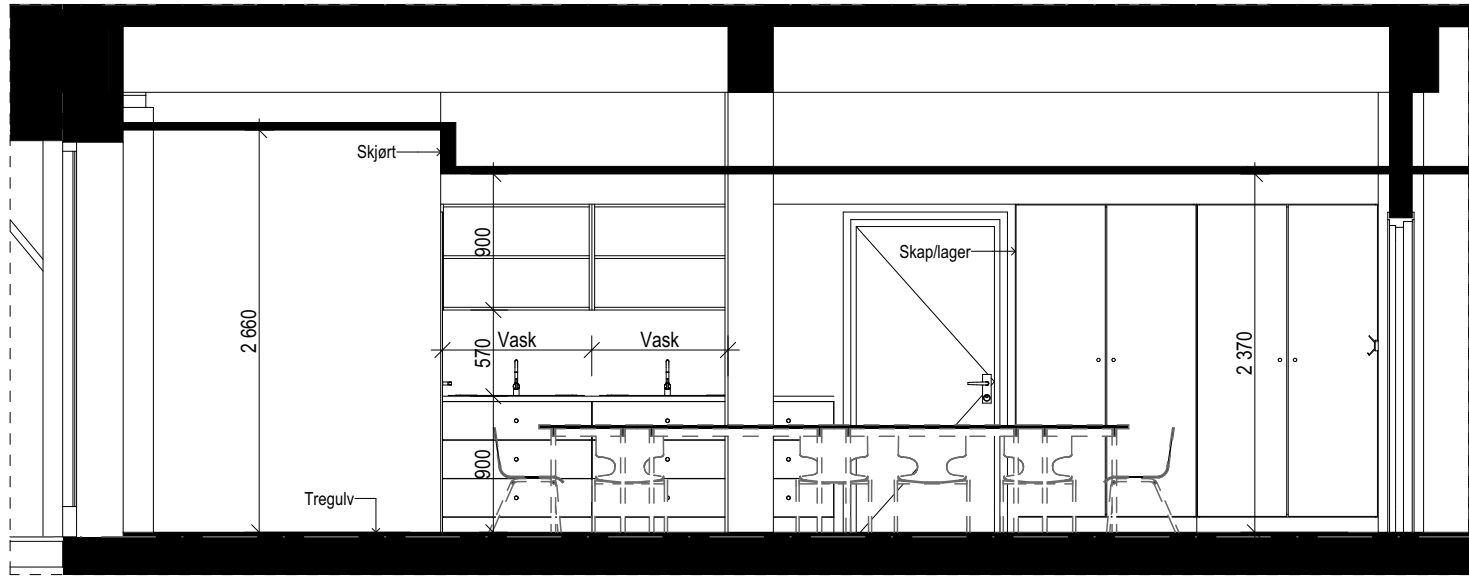

SK 05 Oppriss

1:50

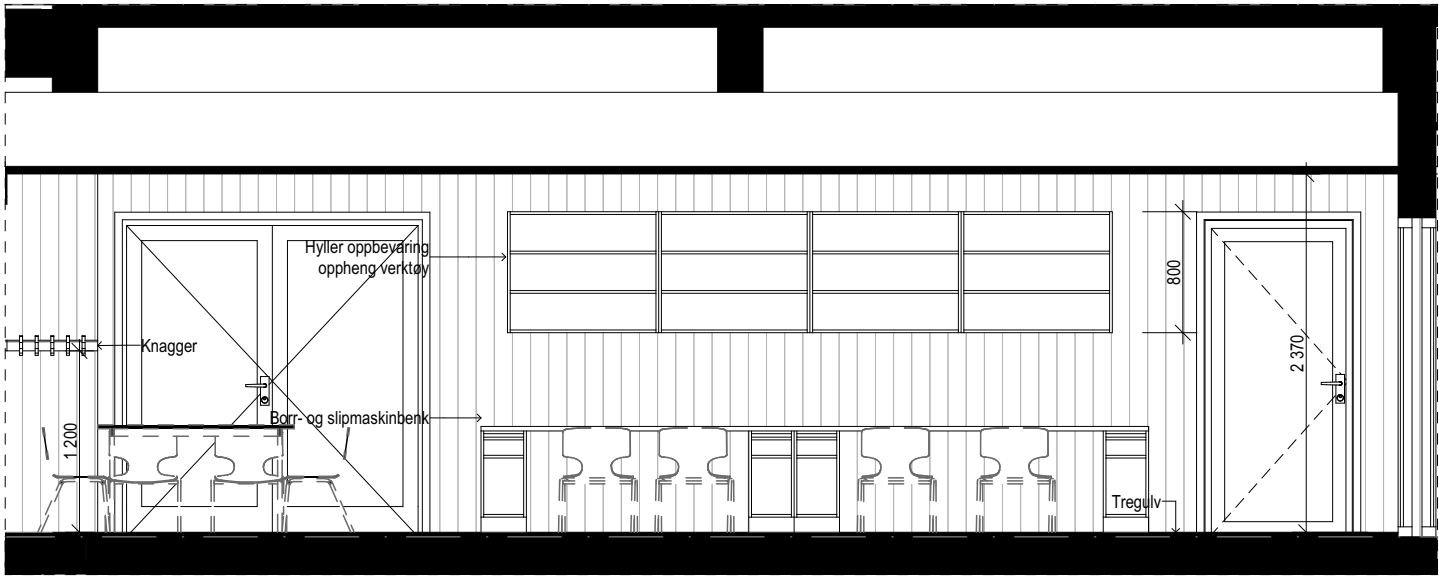

SK 06 Oppriss

1:50