


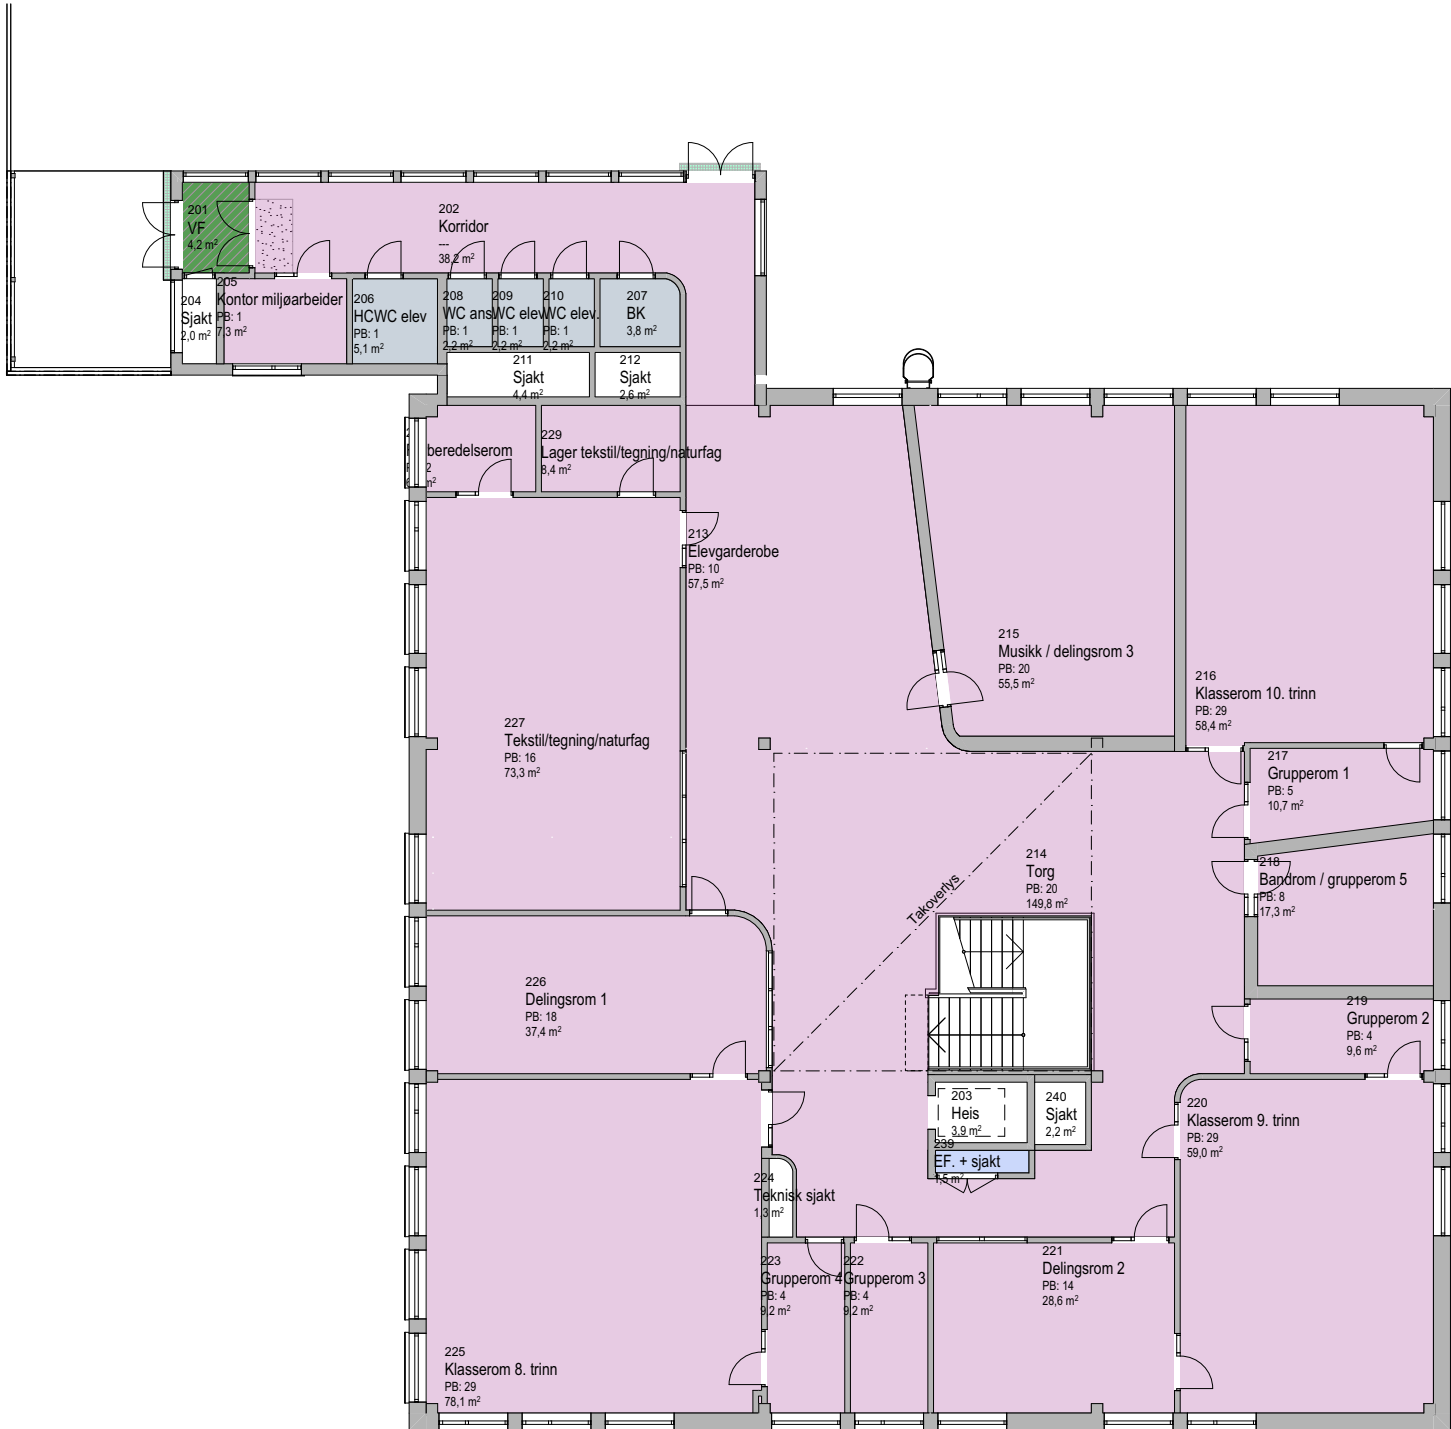

Se skjema Farge og materialplan

- Linoleum
- Vinyl
- Oppforet massivt tregulv
- Mikrosement
- Vinyl - ikke ledende
- Gulvflis
- Utvendig fotskraperist med renne
- Avskrapningsmatte
- Absorbsjonsmatte

NB. Rom med særskilte lydkrav skal hensyntas iht. premissdokument
Lydkonsept og avklares i detaljprosjektet