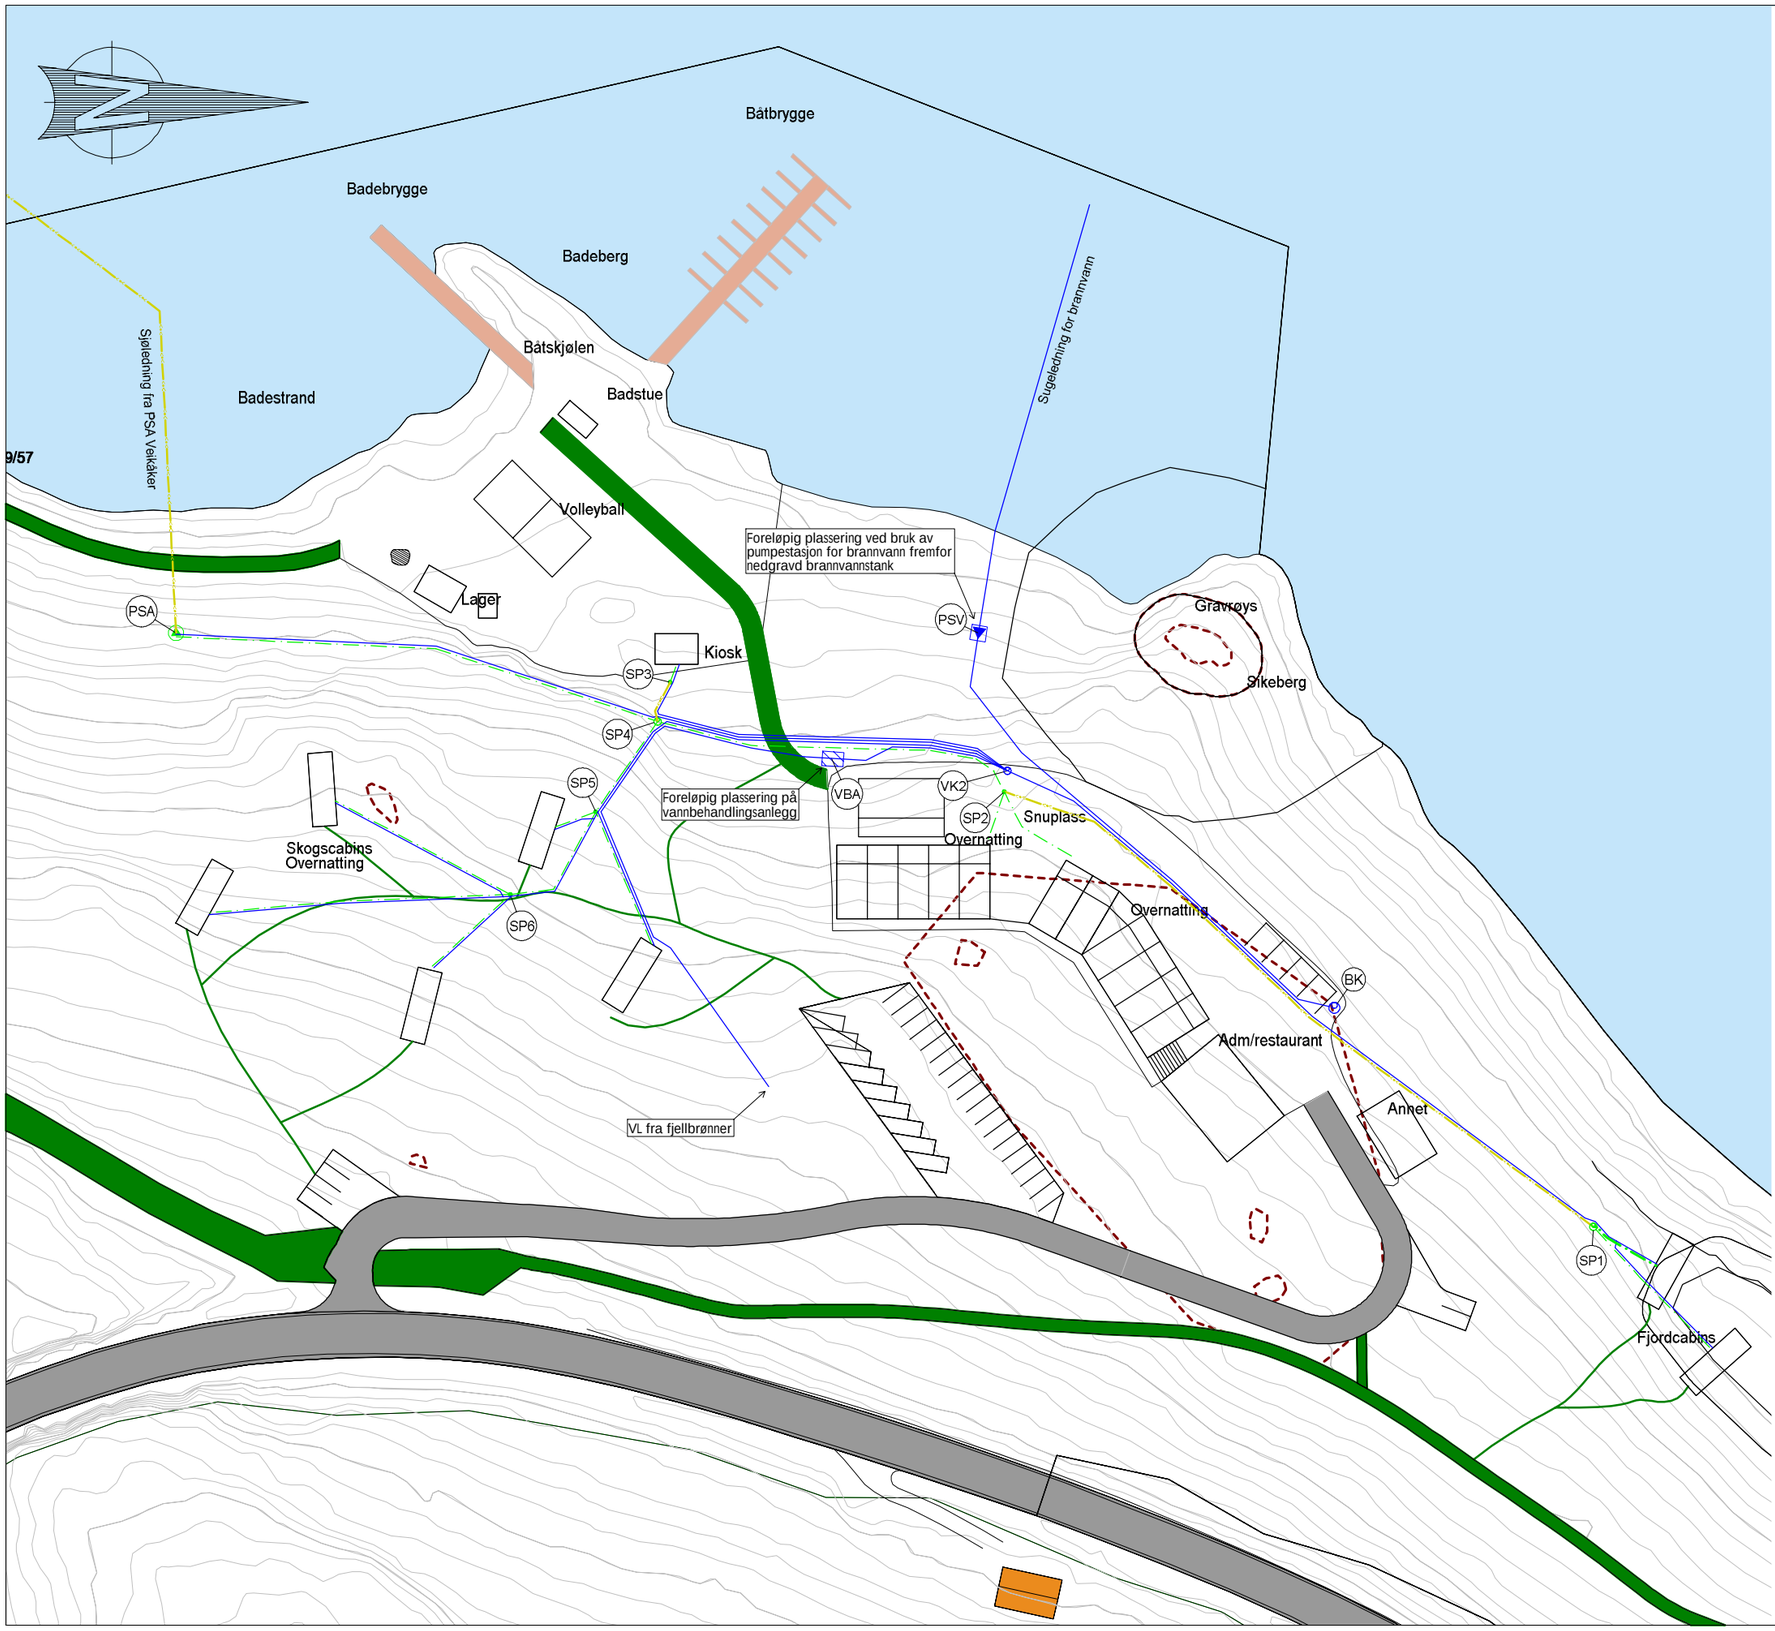


Tegningsnummer: HB--001

Revisjon: G-01

# Tegnforklaring

- Kulturminne
- PRO Overvannsledning
- PRO Spillvannsledning
- PRO Vannledning
- PRO Pumpespillvann
- Pumpestasjon vann
- Pumpestasjon spillvann

| Rev. | Revisjon gjelder | Rev.dato | Utarb. | Kontr. |
|---|---|---|---|---|
| G-01 | Tegning opprettet | 29.11.2024 | SAA | KLS |

Prosjekt: Regulering Veikåker gård

Gnr/Bnr:

Oppdragsgiver: Båtkjølen Eiendom AS

Oppdragstaker: asplan viak

Prosjektfase: Detaljregulering

| Dato: | Oppdragsnr: | Koordinatsystem | Høydereferanse |
|---|---|---|---|
| 21.11.2024 | 643437-01 | UTM32 | NN2000 |

| Utarbeidet av | Kontrollert av | Godkjent av | Målestokk: | Format |
|---|---|---|---|---|
| SAA | ÅK | TWR | 1:1000 | A3 |

# Oversiktsplan
## VA
## Veikåker gård

Tegningsnummer: HB--001

Fag Type Etg. Løpenr.

Revisjon: G-01

64344 901