




Innvendig perspektiv - sett fra korridor




Innvendig perspektiv - sett fra sittegruppe

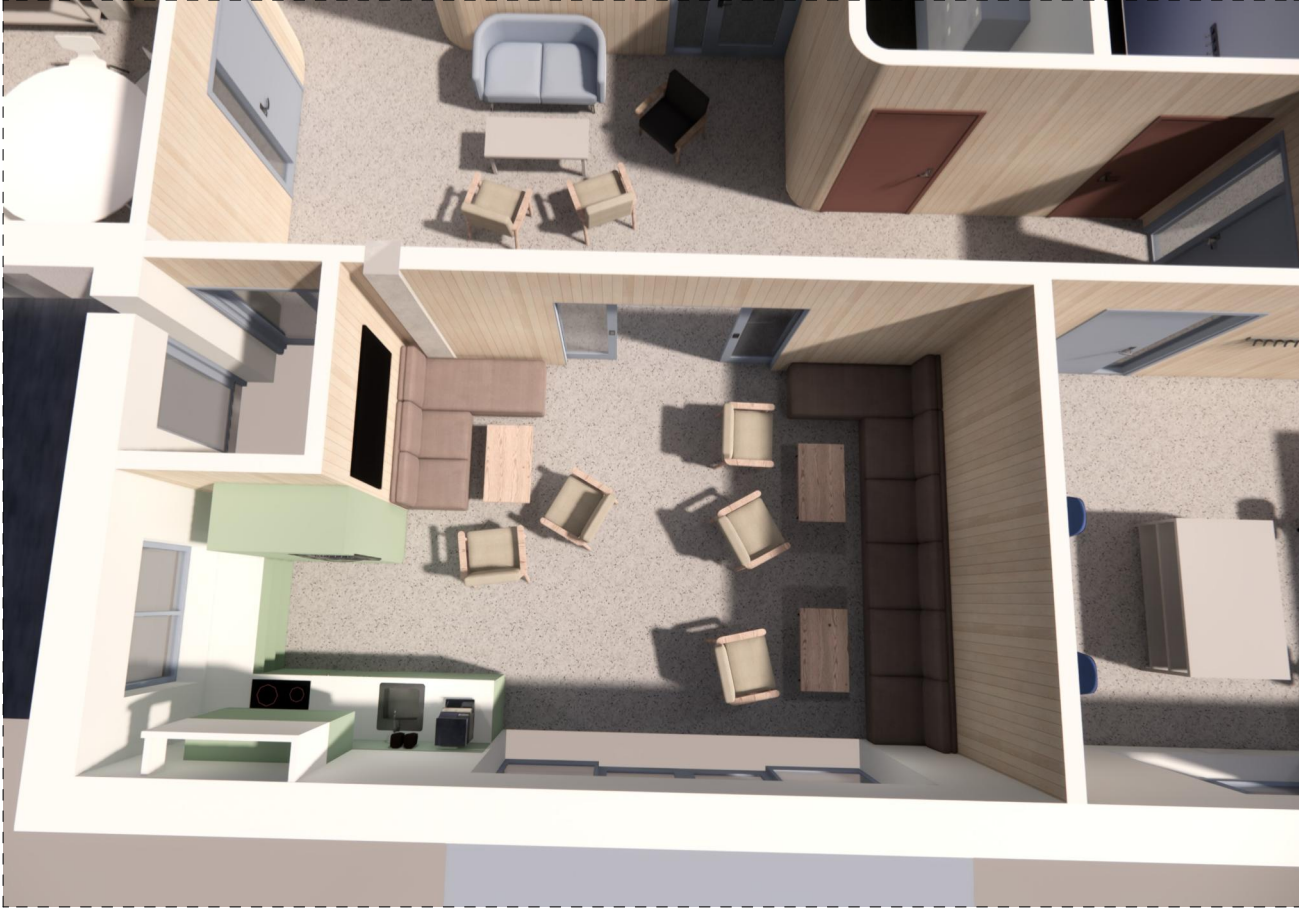


Pauserom aksonometri




Innvendig perspektiv - sett fra kjøkkenkrok

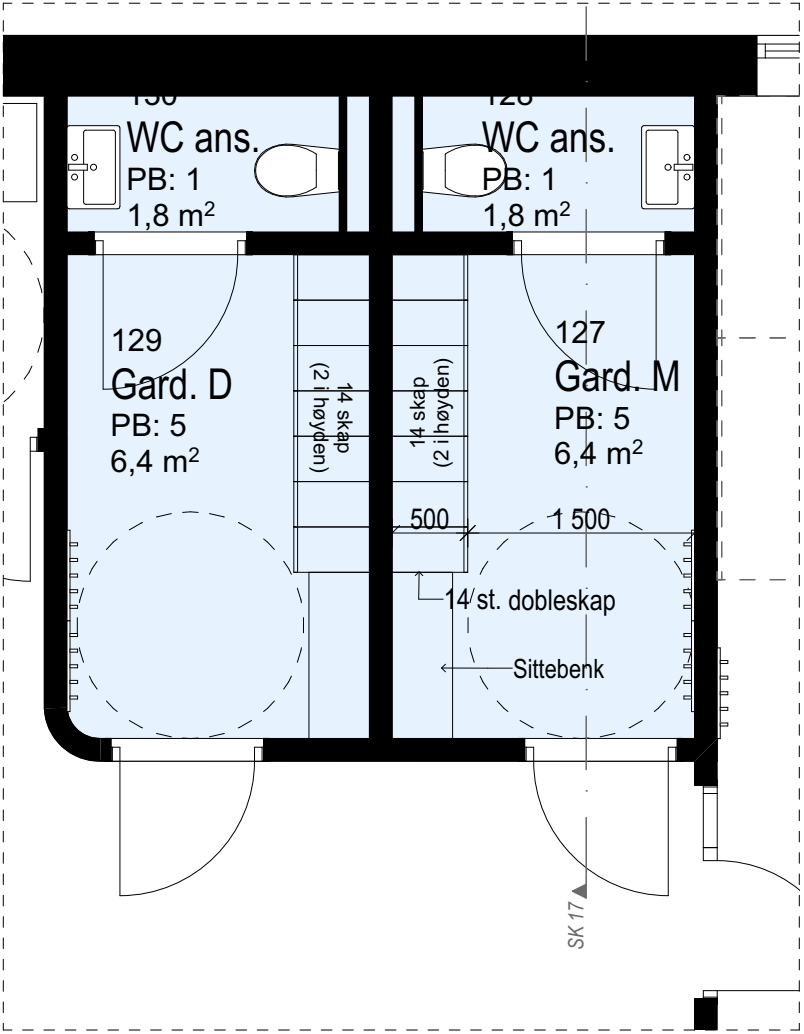


Plan ansattegarderober 1:50

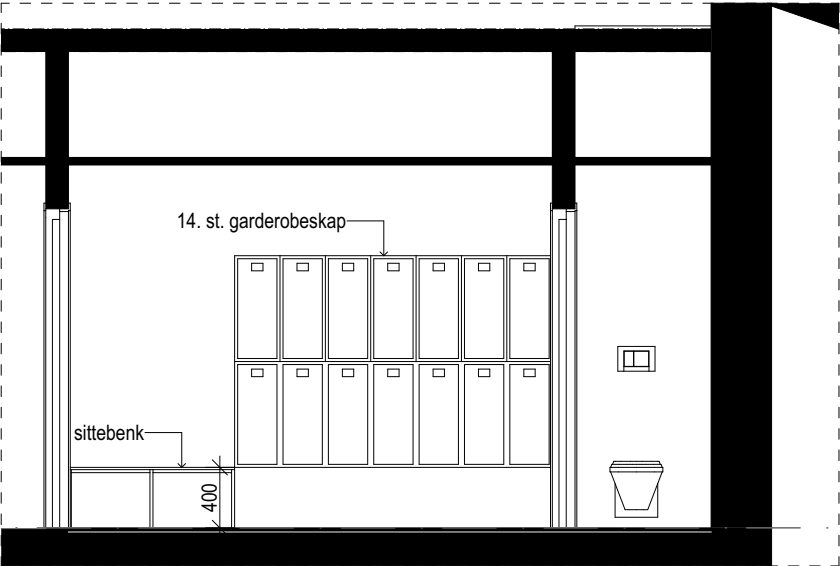

SK 17 Oppriss garderober 1:50

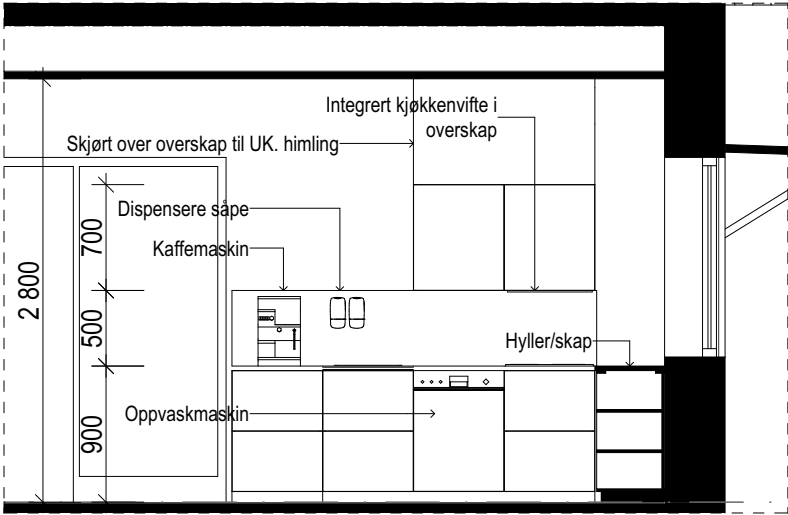

SK 16 Oppriss minkjøkken 1:50

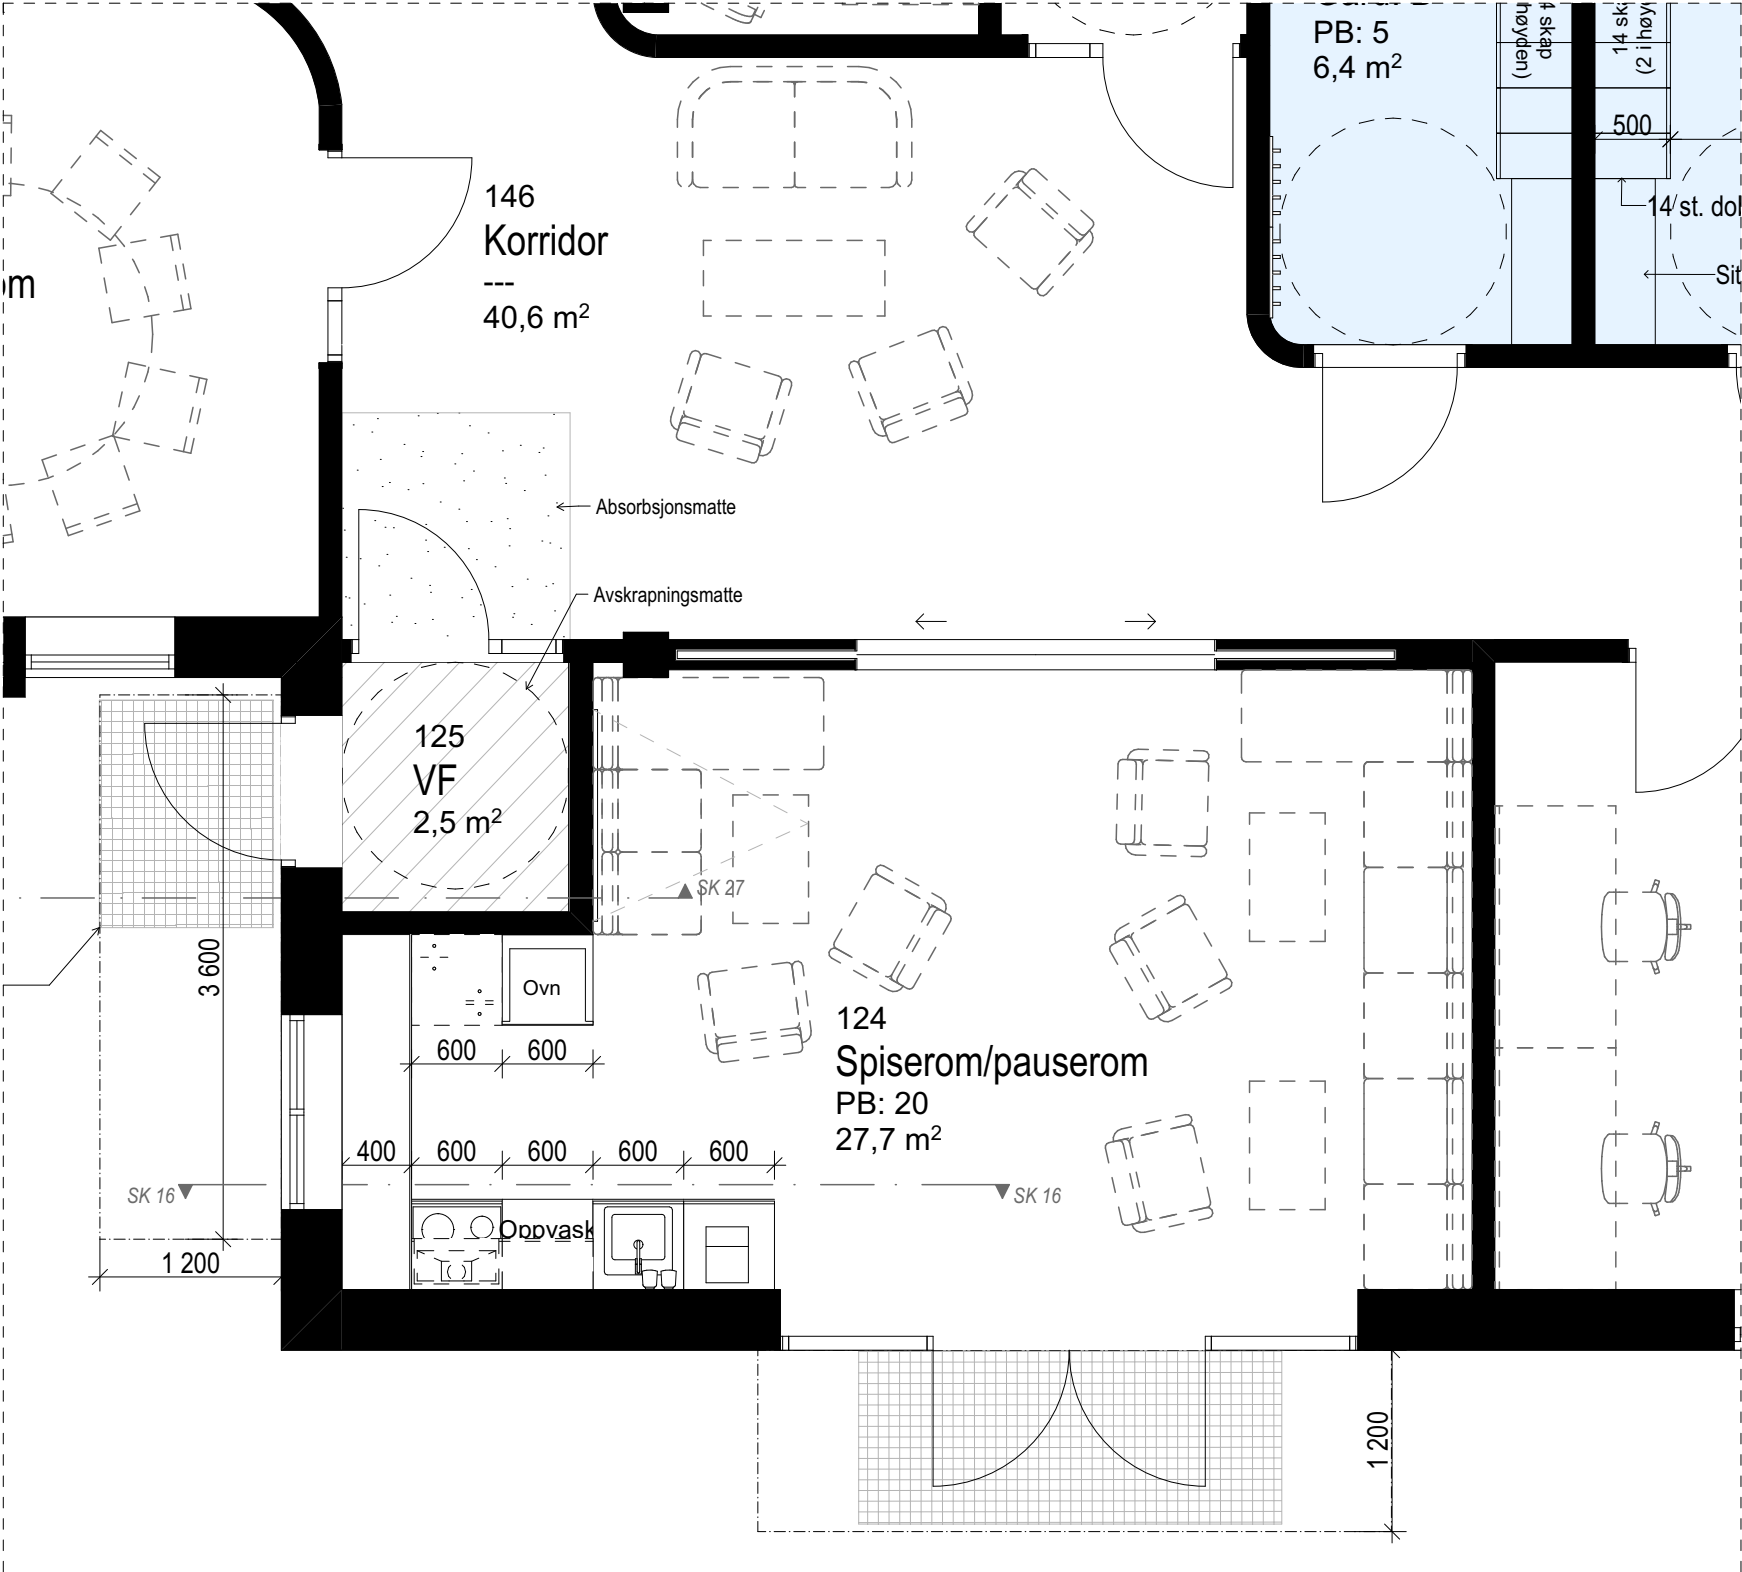

Plan personalrom 1:50