




Innvendig perspektiv - tekstil/tegning/naturfag mot demobenk



Aksonometri tekstil / tegning / naturfag




Innvendig perspektiv - tekstil/tegning/naturfag mot torg

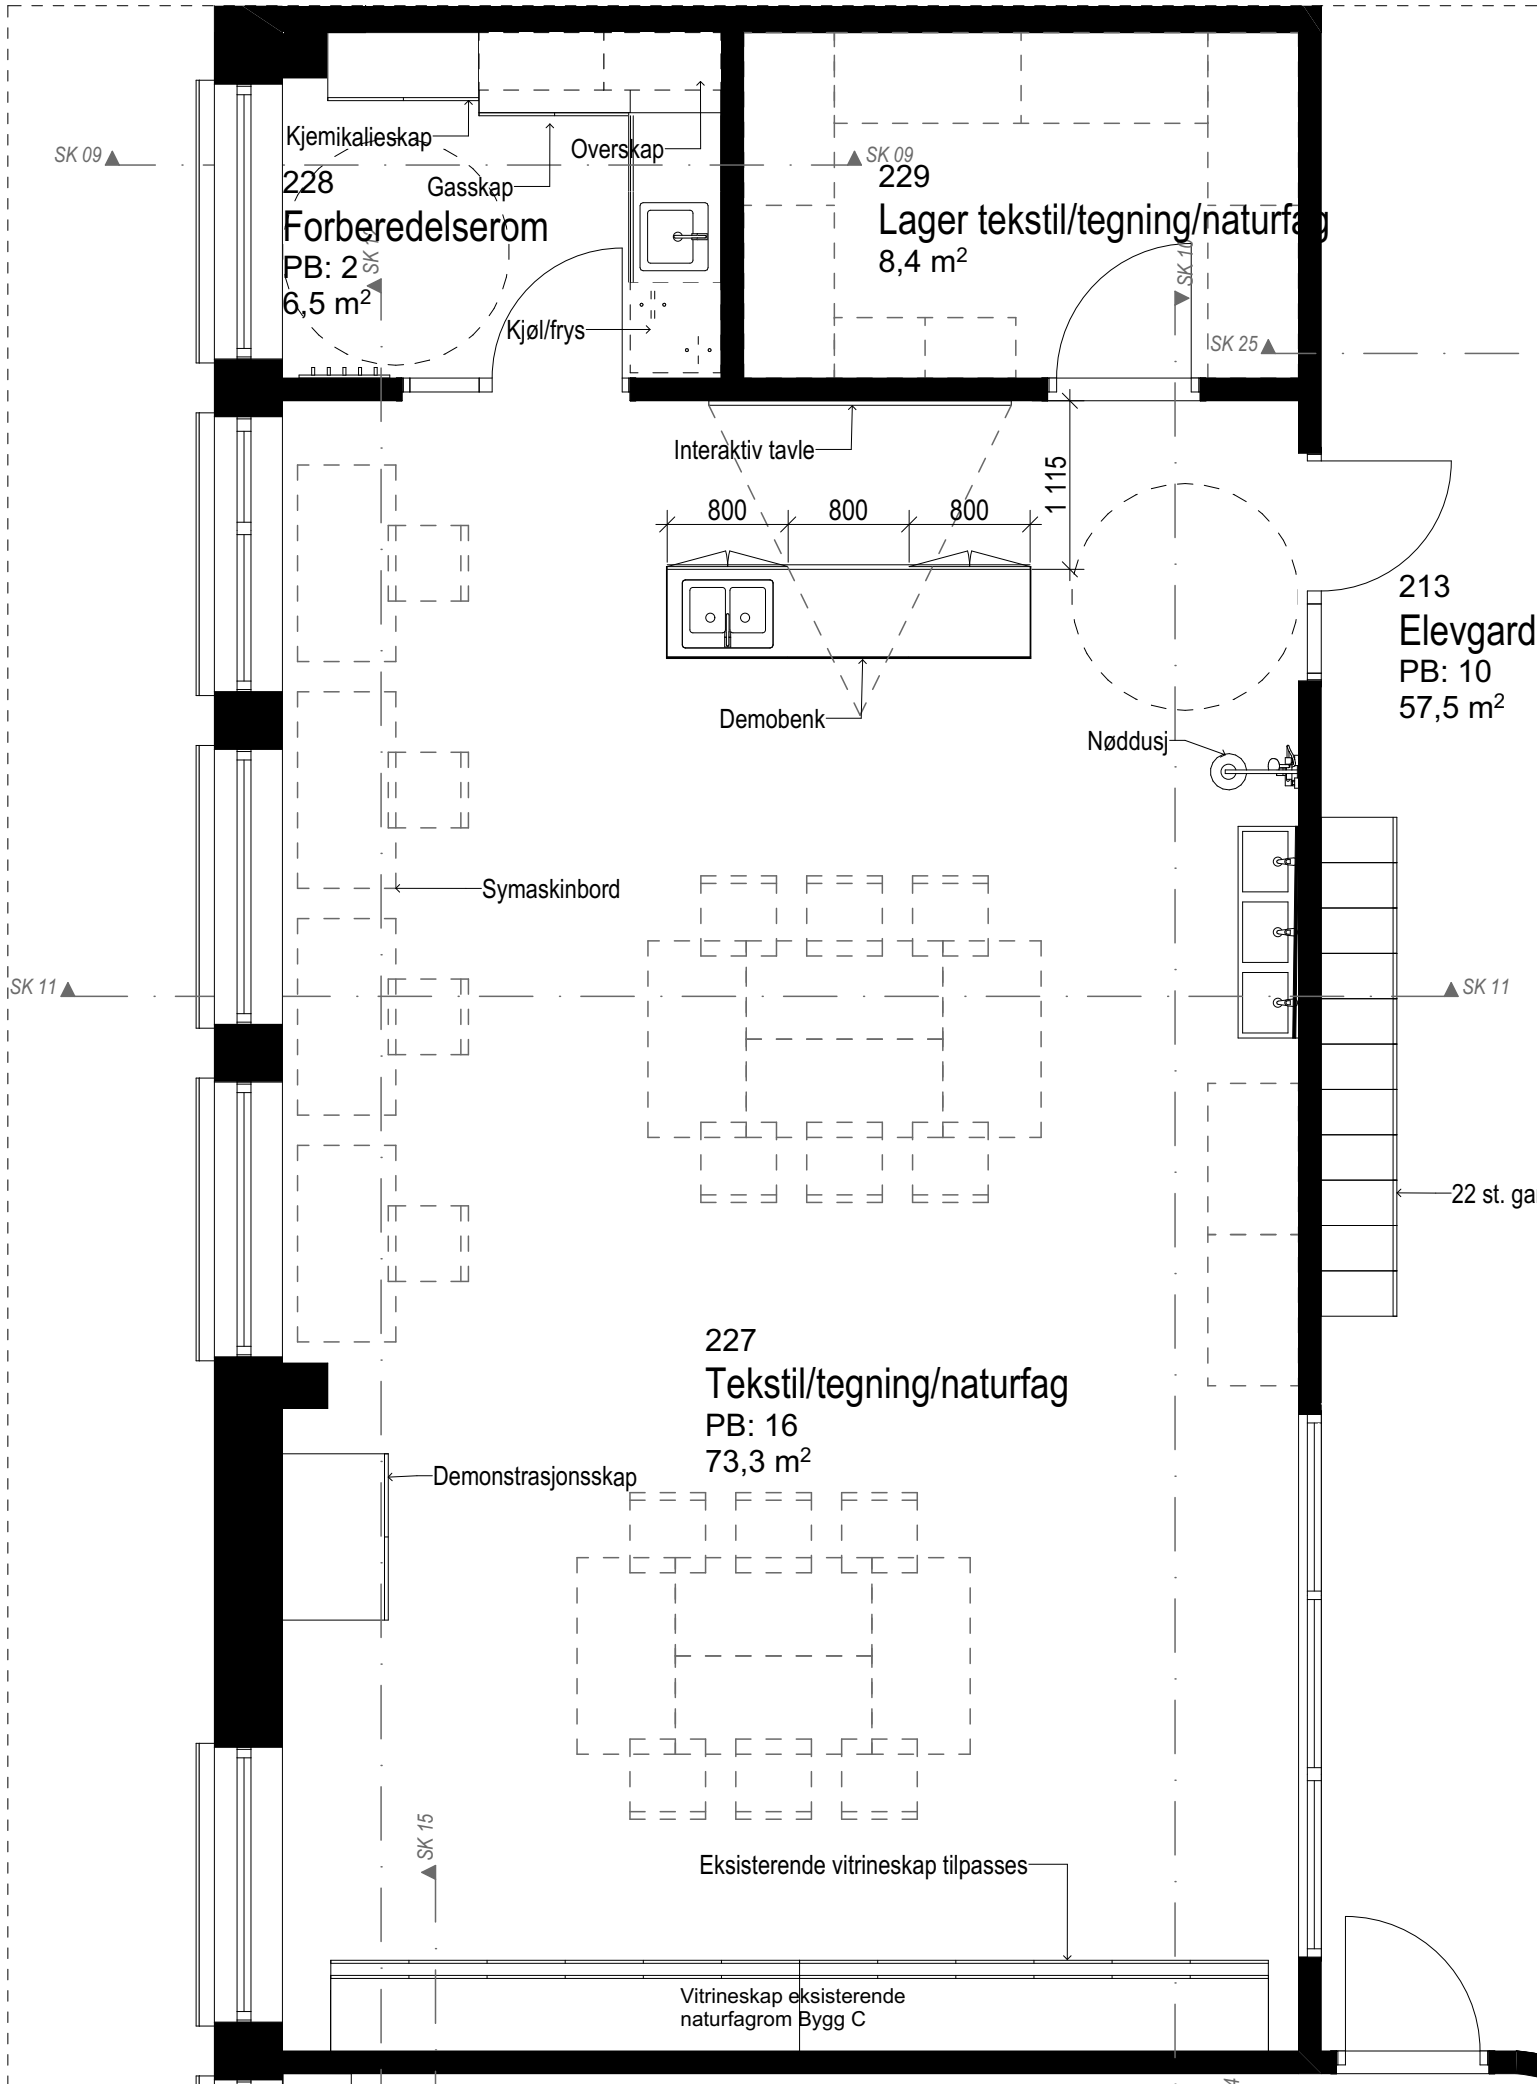


Plan tekstil/tegning/naturfag

1:50

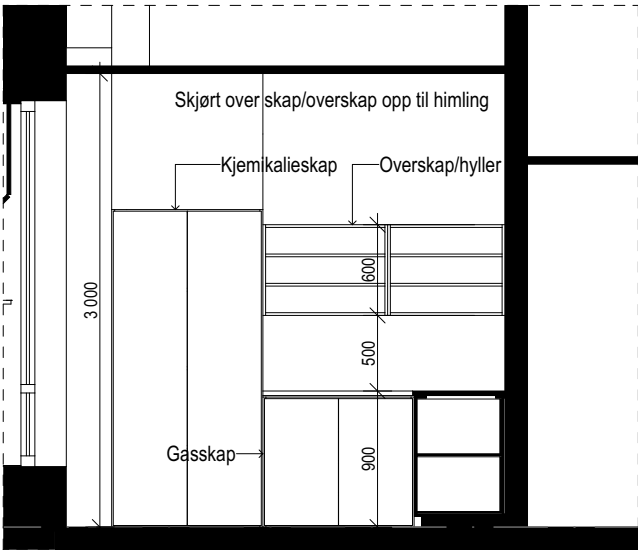


Oppriss SK09 - Forberedelsesrom

1:50

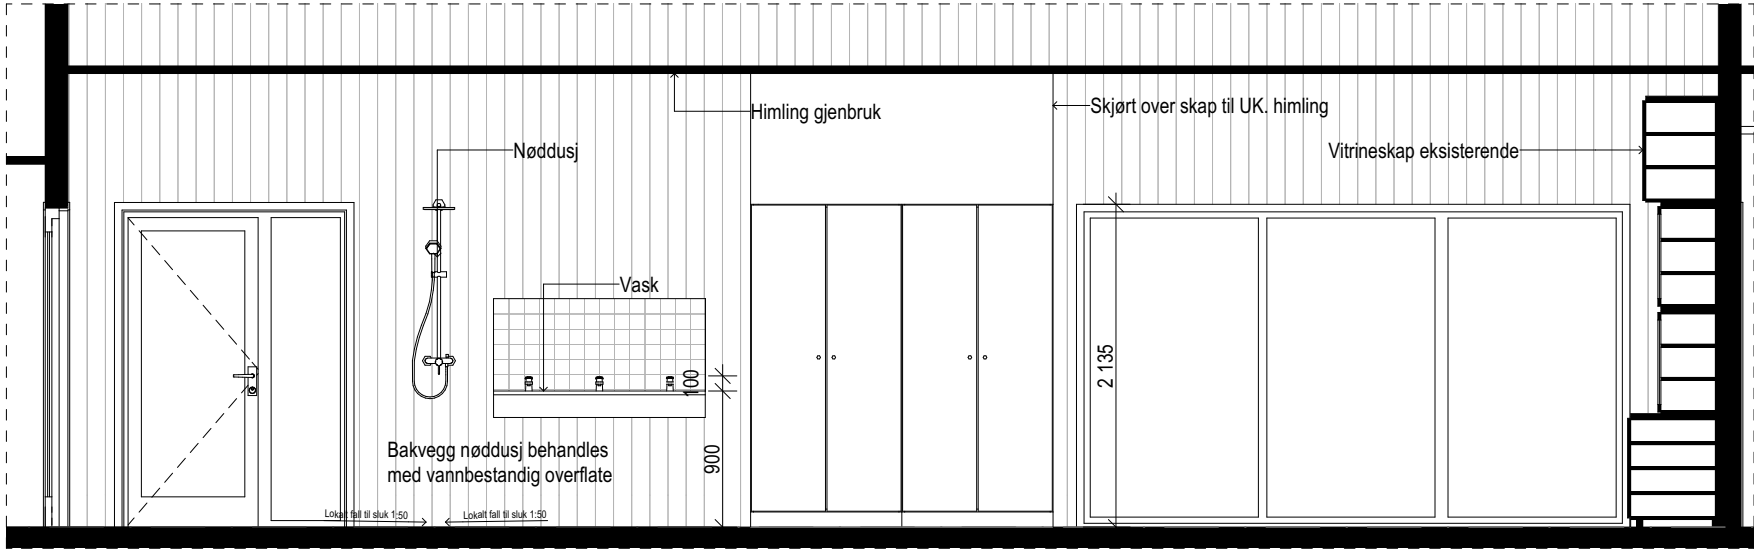

Oppriss SK 10 - tekstil/tegning/naturfag

1:50

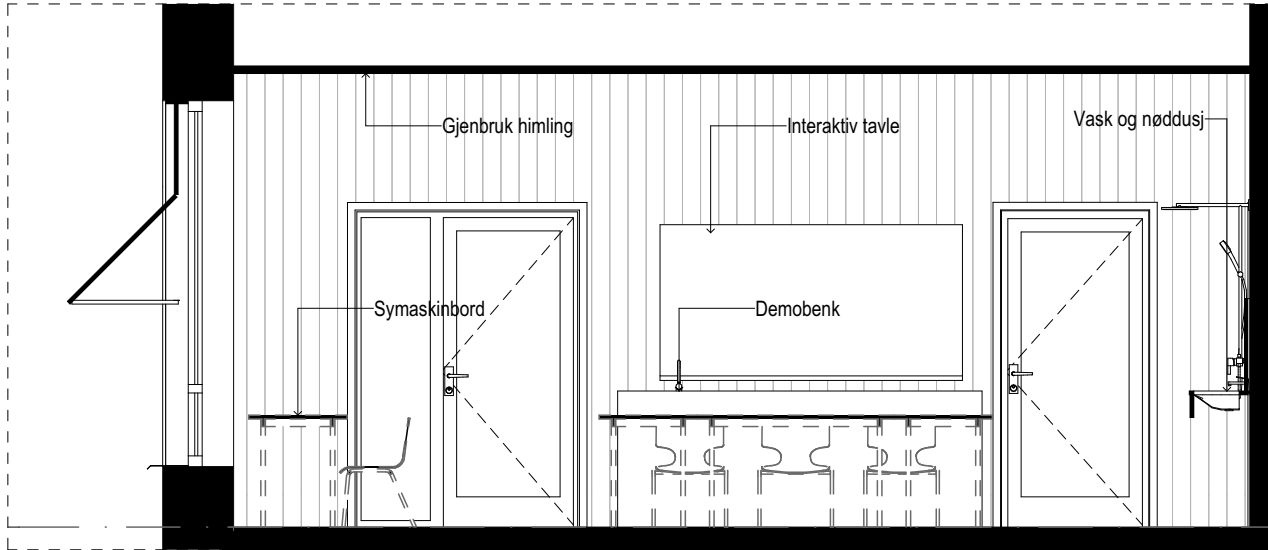

Oppriss SK 11 - tekstil/tegning/naturfag

1:50