
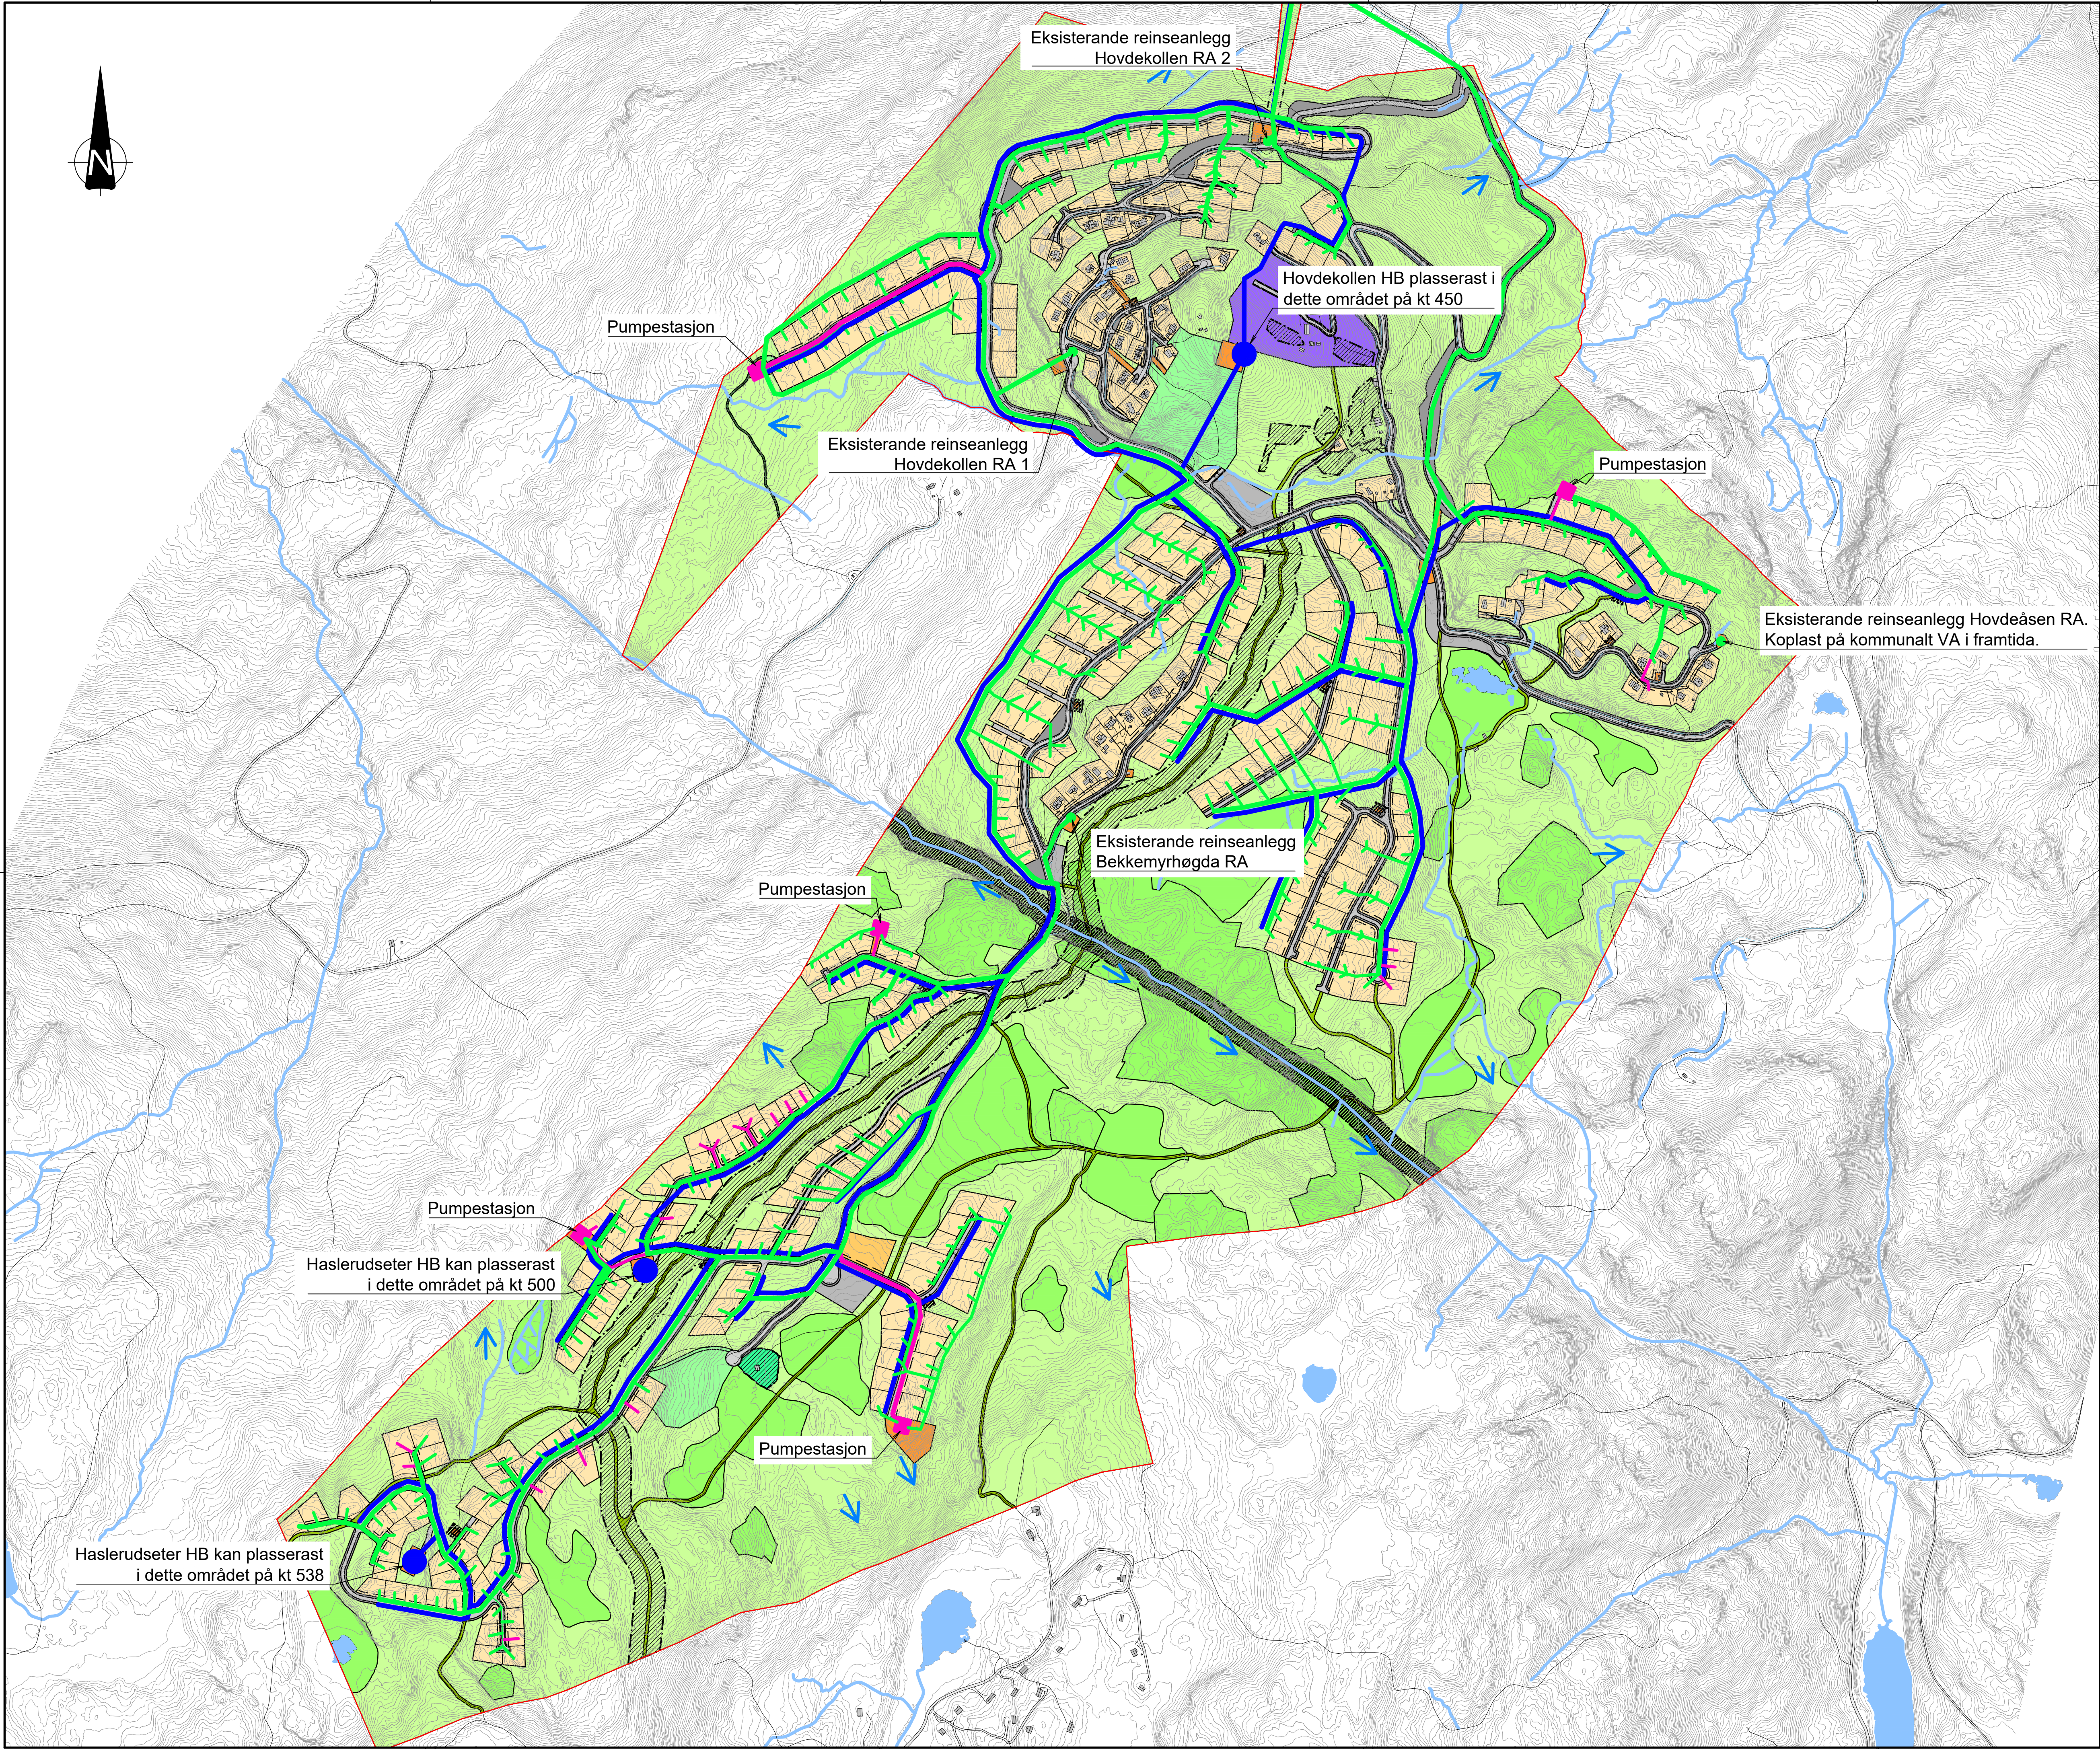


- PROSJEKTERT
- Vassleidning
 - Spillvassleidning sjølvfall
 - Spillvassleidning pumpe
- ANNA
- Planområde
 - Eksisterande bekkedrag/vassveggar
 - Fallpilar overvatn på terreng

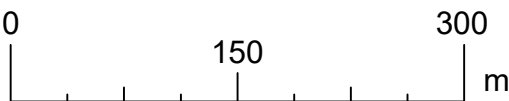

G-03	For regulering		23.06.24	EWL	EWL
G-02	For regulering		25.09.23	EWL	MK
G-01	For regulering		19.04.23	EWL	MK
Rev.	Revisjon gjelder		Rev.dato	Jahr.	Kont.

Prosjekt	Gnr. / Bnr.
Hovden-Haslerudseter Hytteområde	
Oppdragsgiver	Oppdragsleder
Hovden-Haslerudseter grunneigarar	asplan vick

Prosjektfase					
Regulering					
Dato	Oppdragsnr. AV	Koordinatsystem	Høydereferanse		
19.04.23	640385-01	UTM32	NN2000		
Utlært av	Kontrollert av	Godkjent av	Målestokk	Format	
EWL	MK	EWL	1:5000	A1	

Hovden-Haslerudseter VA og overvatn Oversikt					
--	--	--	--	--	--

Tegningsnummer				Revisjon	
HB				G-03	
Følg	Type	Et.	Løpnr.		