


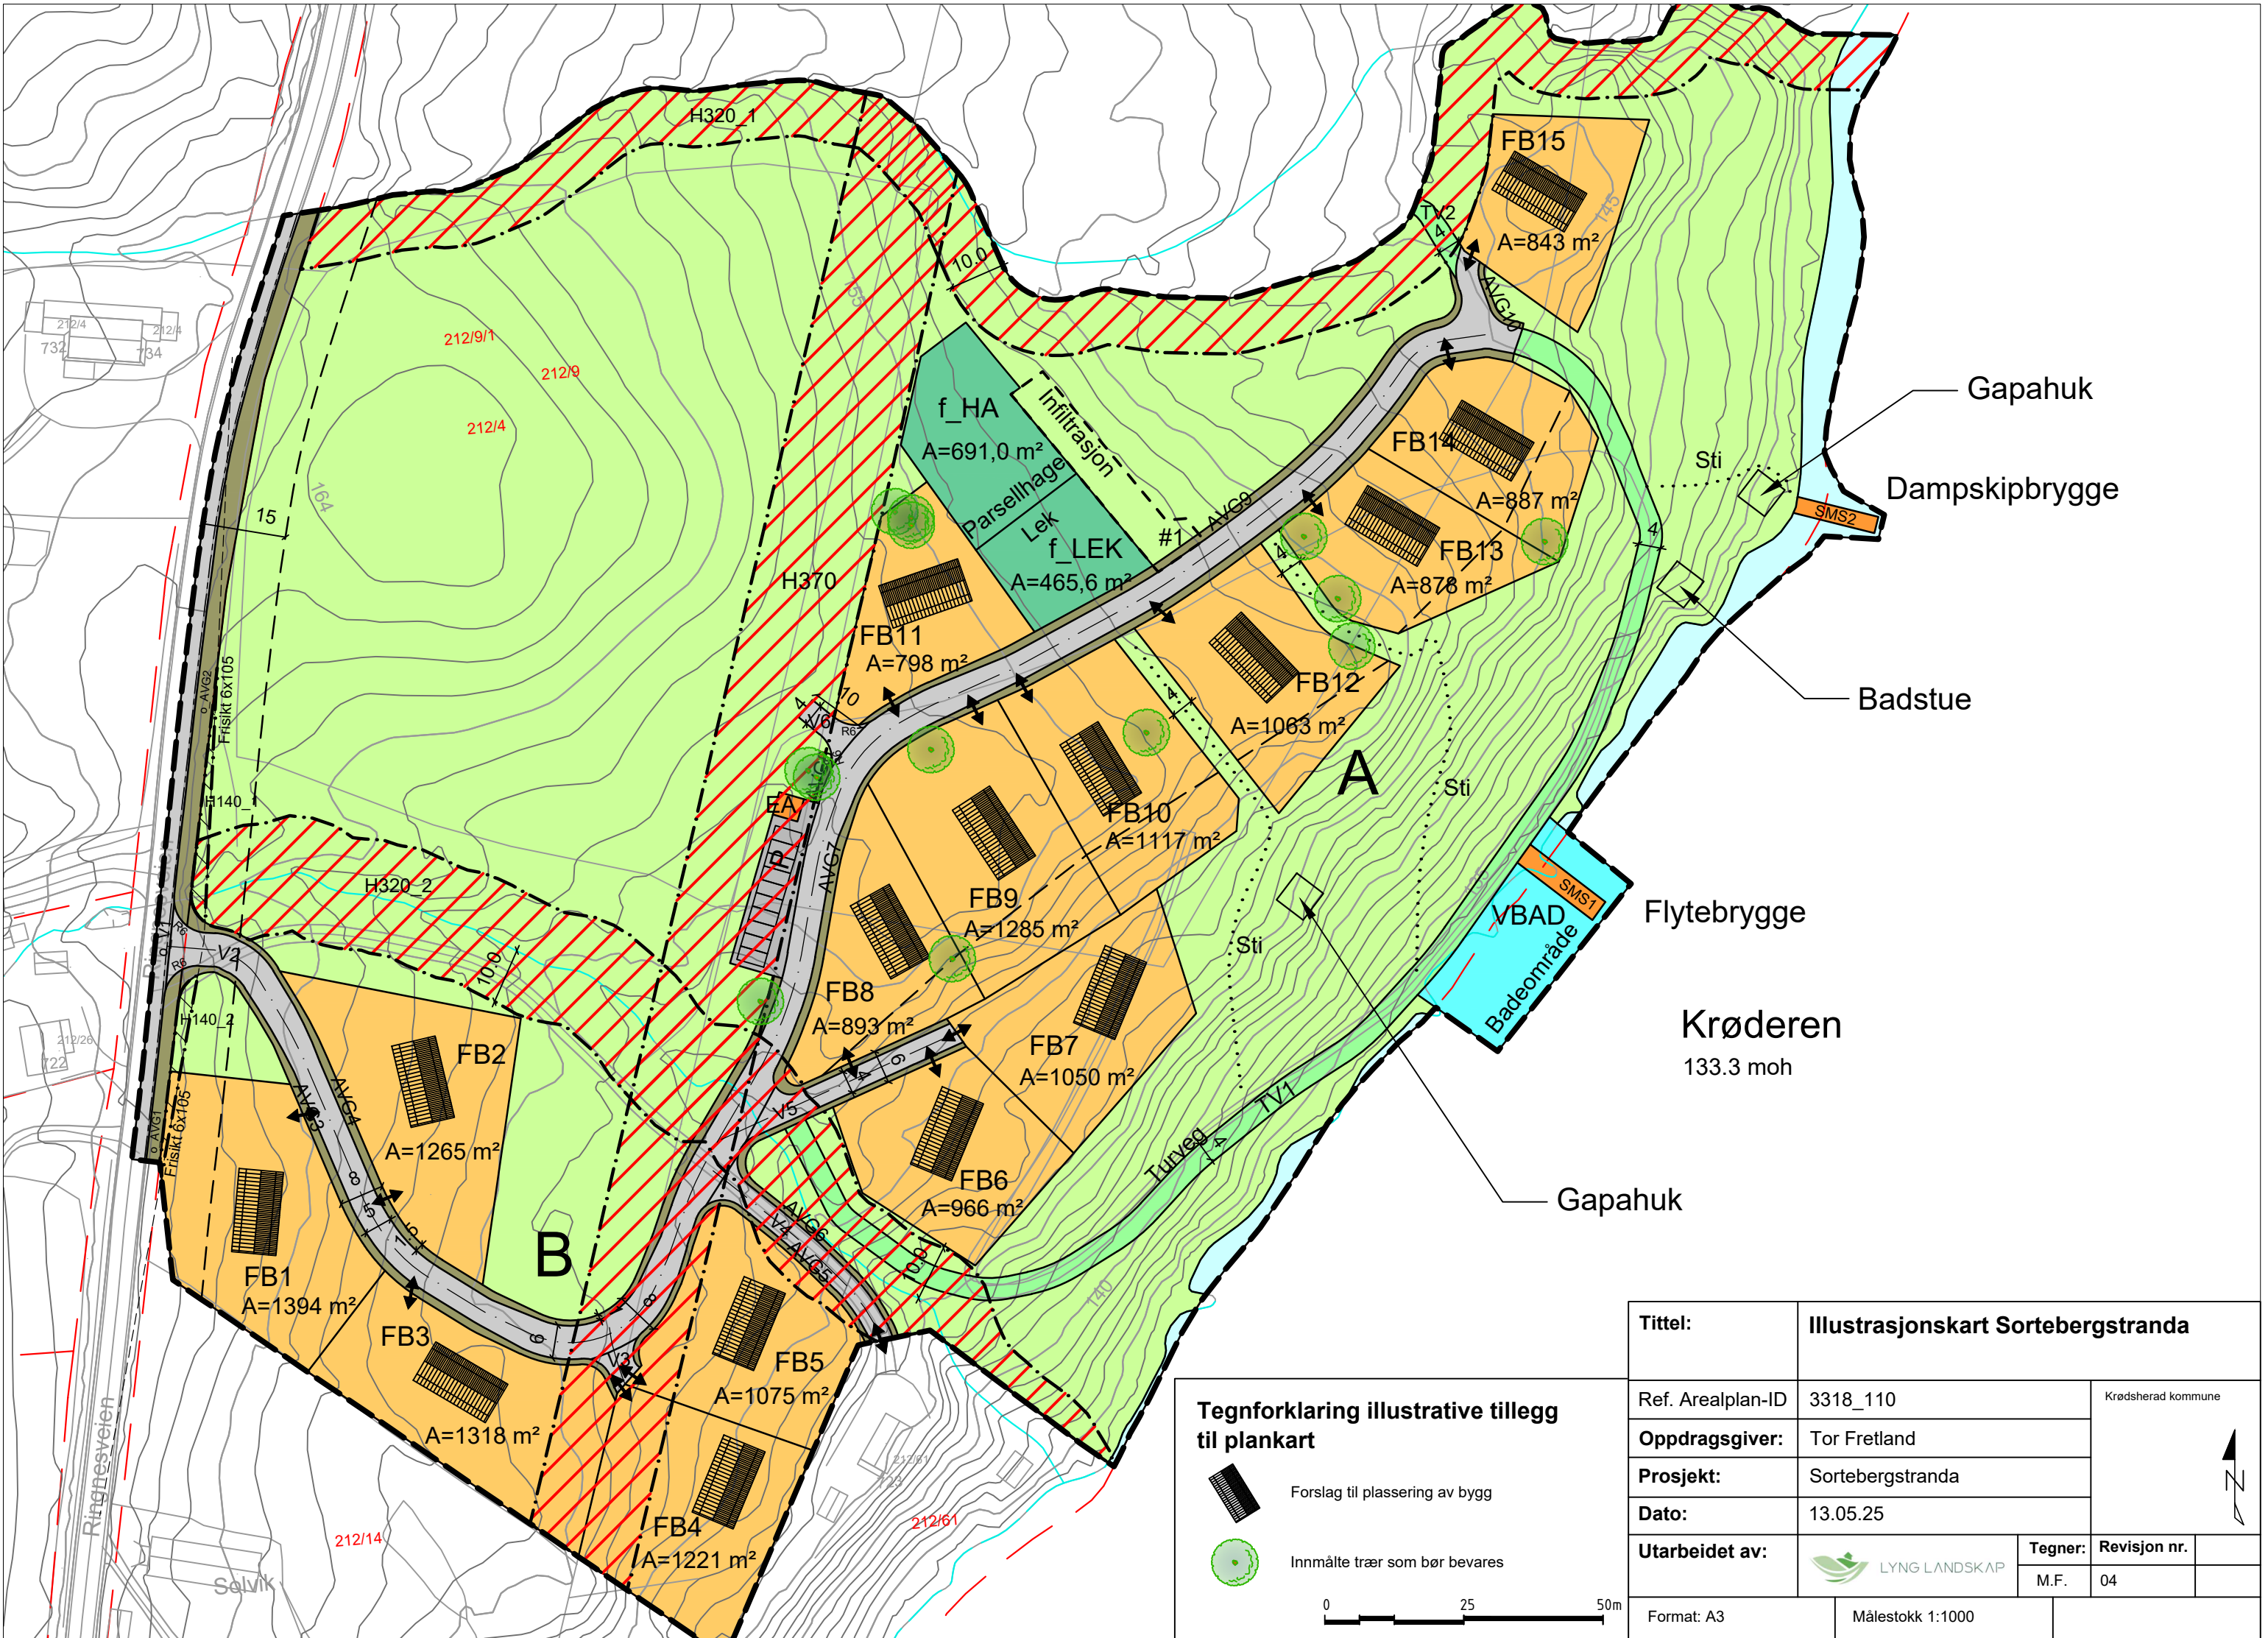

Tegnforklaring illustrative tillegg til plankart

Forslag til plassering av bygg

Innmålte trær som bør bevares

0 25 50m

Tittel:		Illustrasjonskart Sortebergstranda				
Ref. Arealplan-ID		3318_110		Krødsherad kommune 		
Oppdragsgiver:		Tor Fretland				
Prosjekt:		Sortebergstranda				
Dato:		13.05.25				
Utarbeidet av:		 LYNG LANDSKAP		Tegner:	Revisjon nr.	
				M.F.	04	
Format: A3		Målestokk 1:1000				