



# Skole Plan U

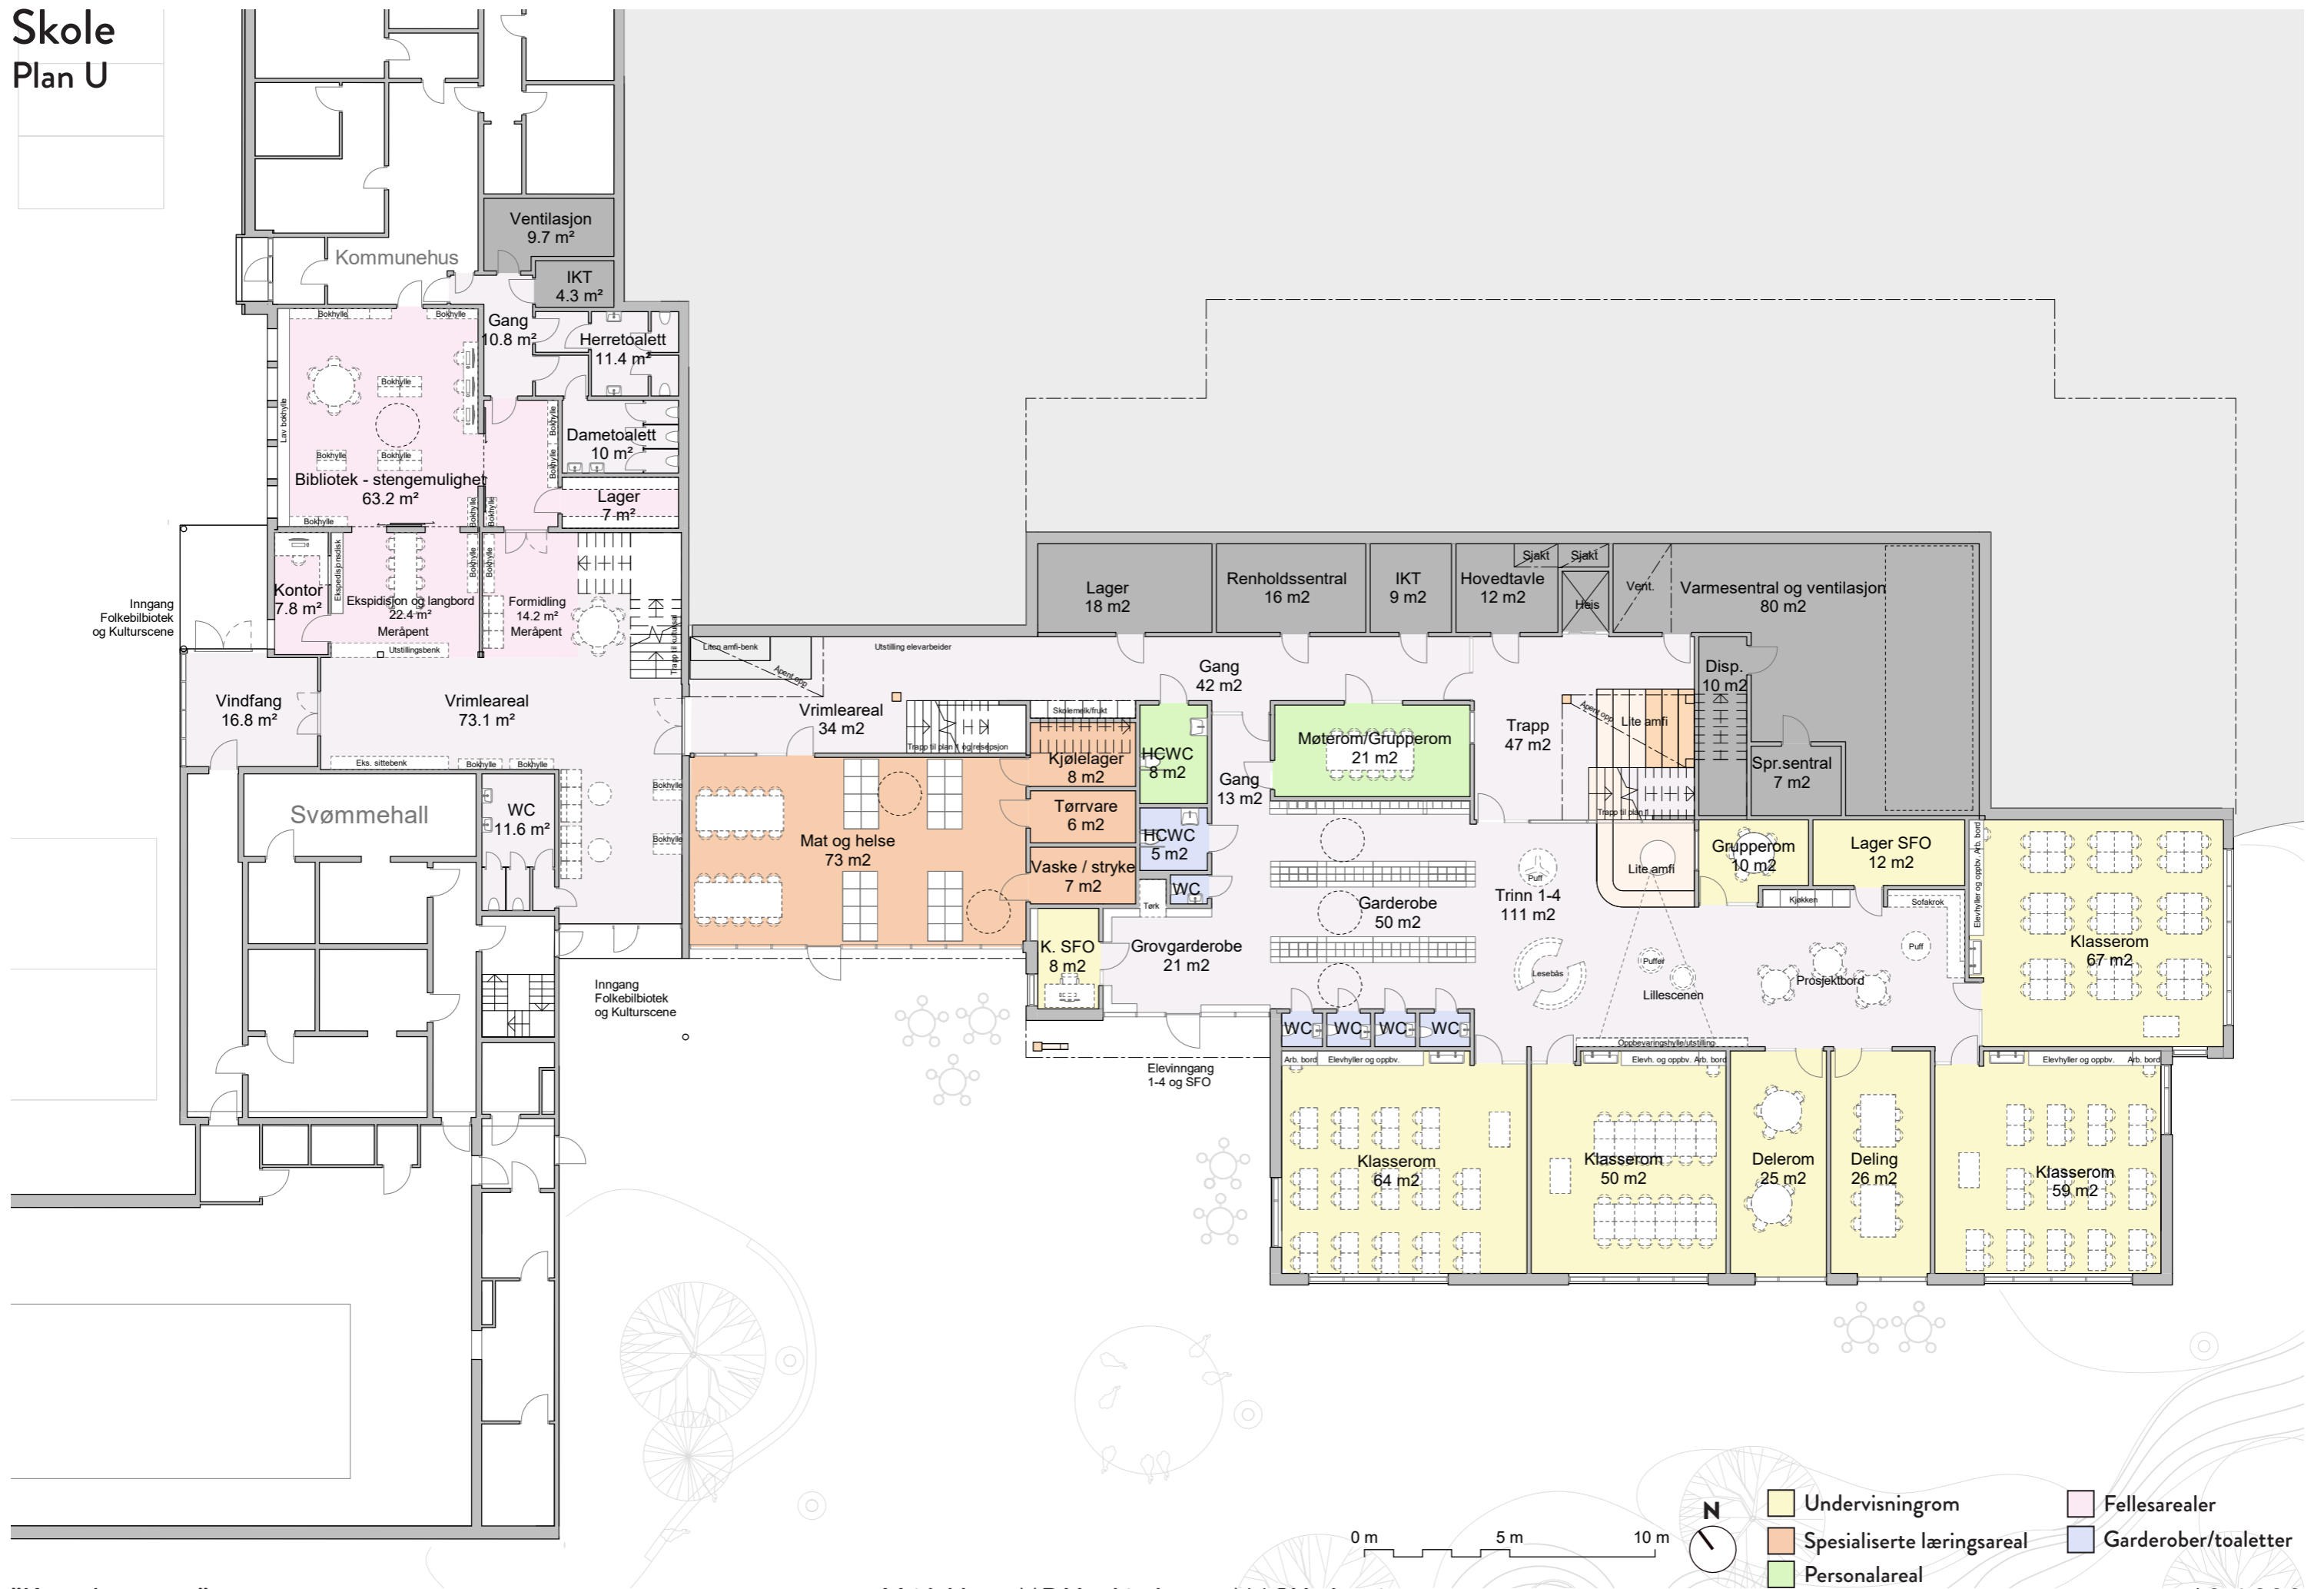

# Skole Plan 1

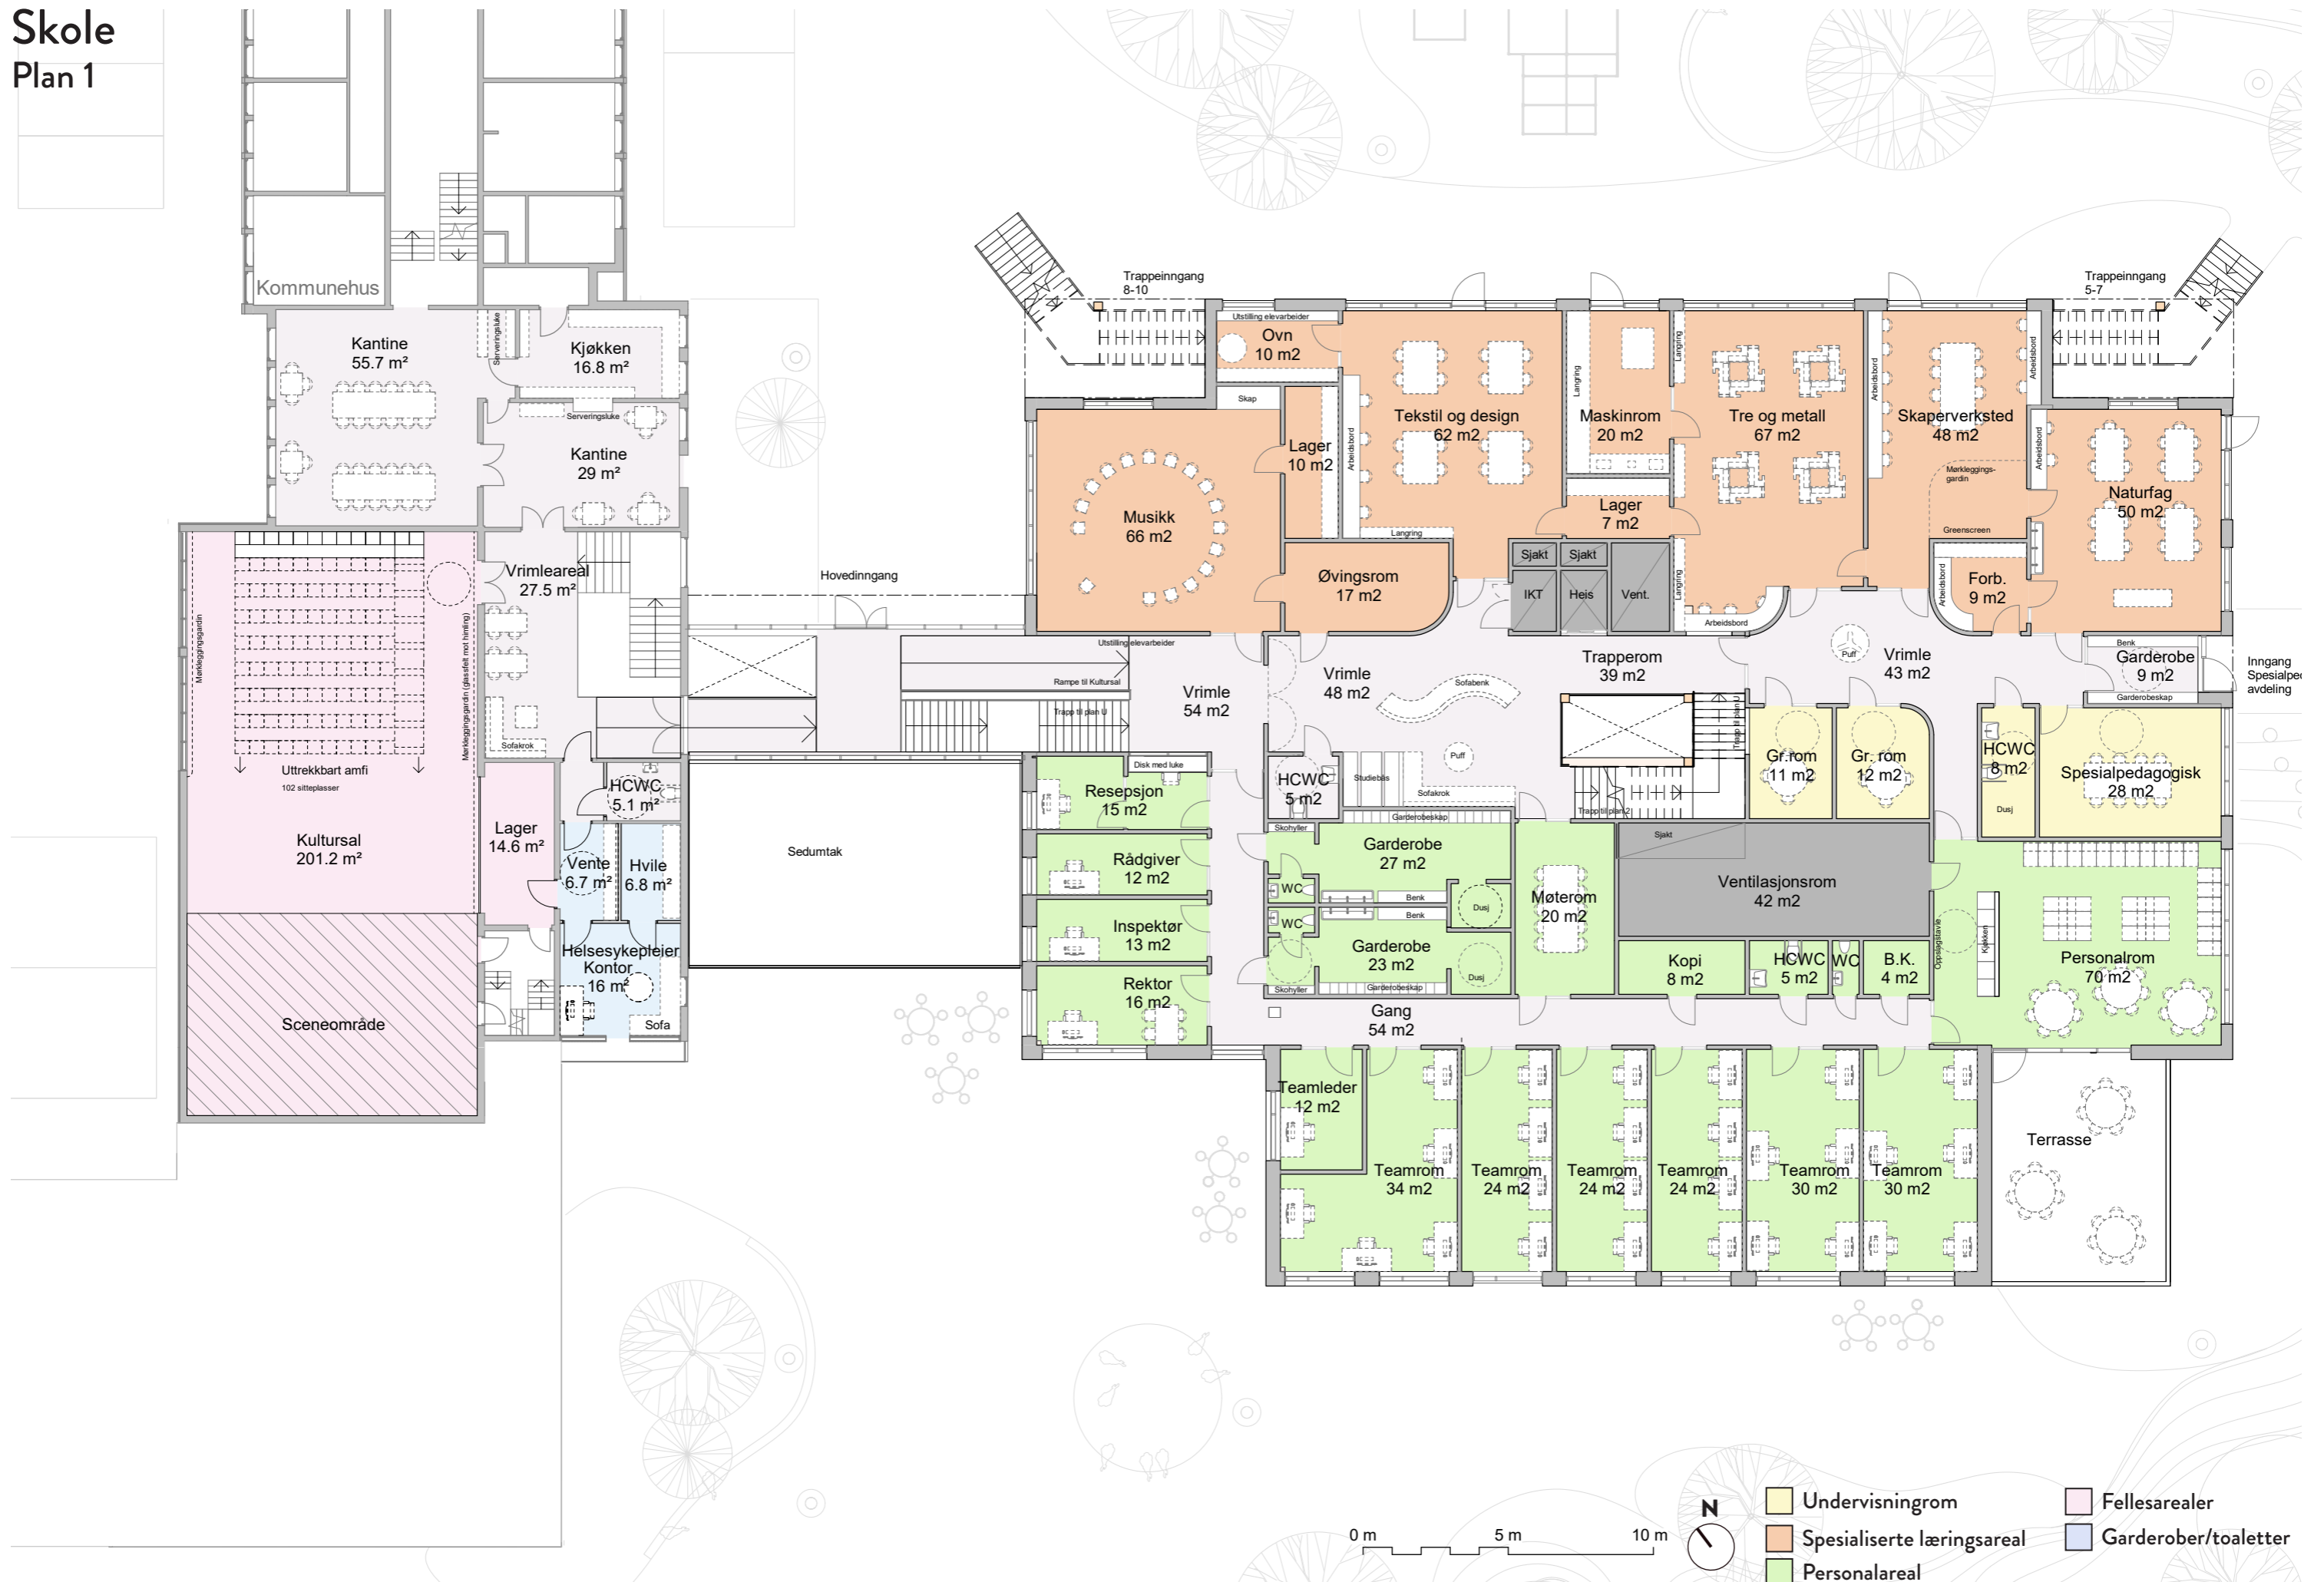

# Skole Plan 2





0 m 5 m 10 m

N

|   |   |
|---|---|
| <span style="display:inline-block; width:15px; height:15px; background-color:yellow; border:1px solid black;"></span> Undervisningsrom              | <span style="display:inline-block; width:15px; height:15px; background-color:lightpink; border:1px solid black;"></span> Fellesarealer        |
| <span style="display:inline-block; width:15px; height:15px; background-color:lightblue; border:1px solid black;"></span> Spesialiserte læringsareal | <span style="display:inline-block; width:15px; height:15px; background-color:lightblue; border:1px solid black;"></span> Garderober/toaletter |
| <span style="display:inline-block; width:15px; height:15px; background-color:lightgreen; border:1px solid black;"></span> Personalareal             |   |

# Idrettshall

## Plan 1

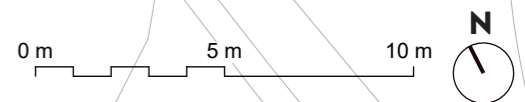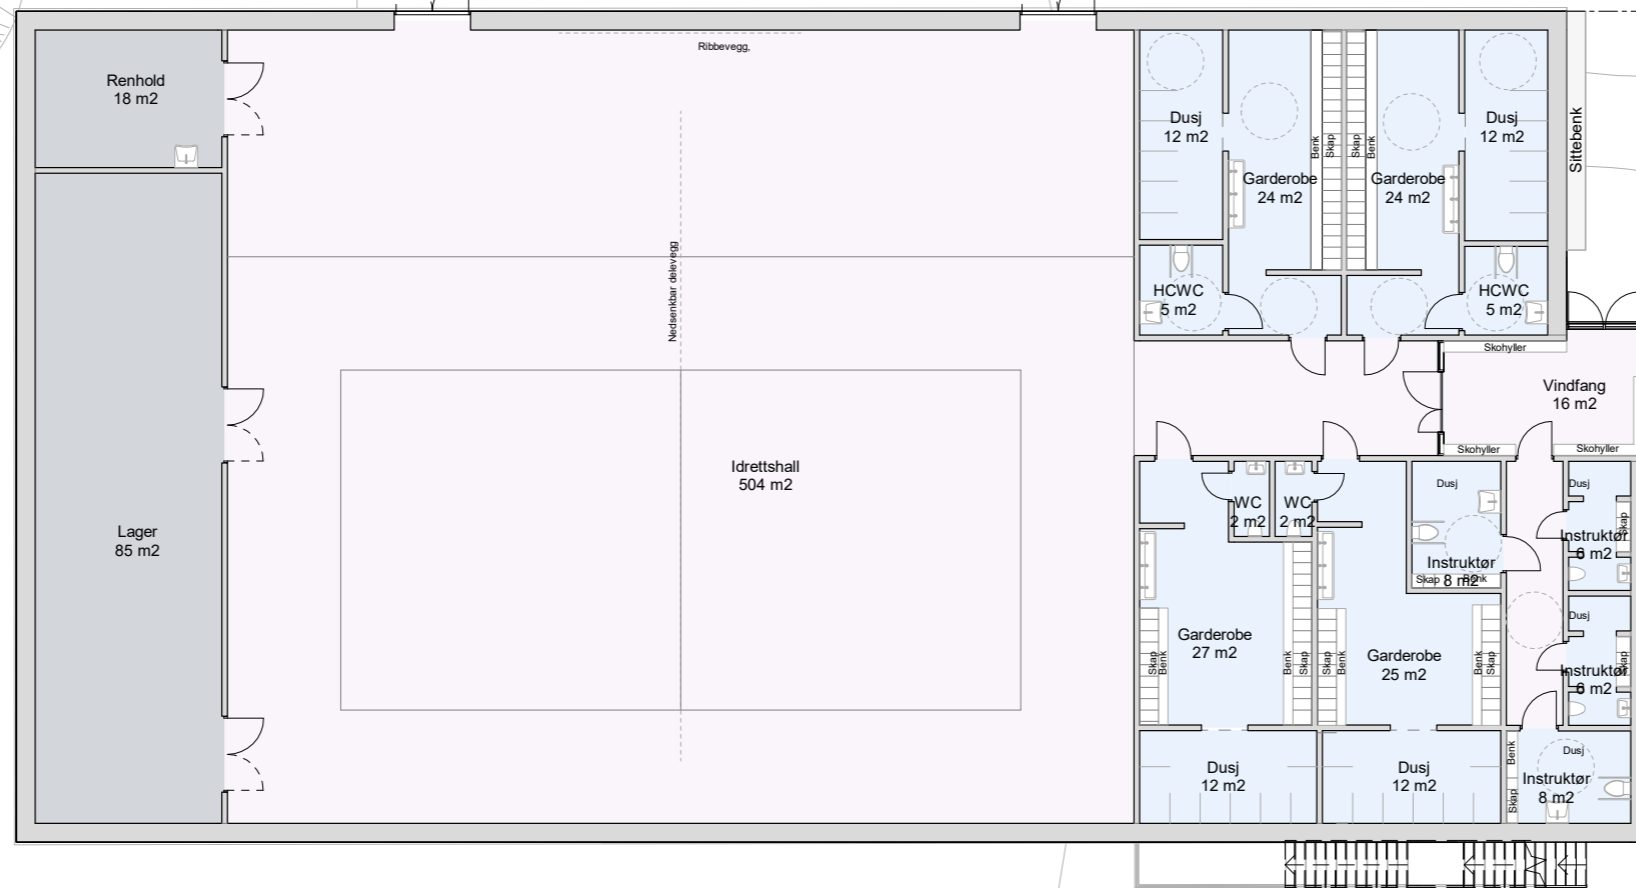

# Idrettshall

Plan 2

