


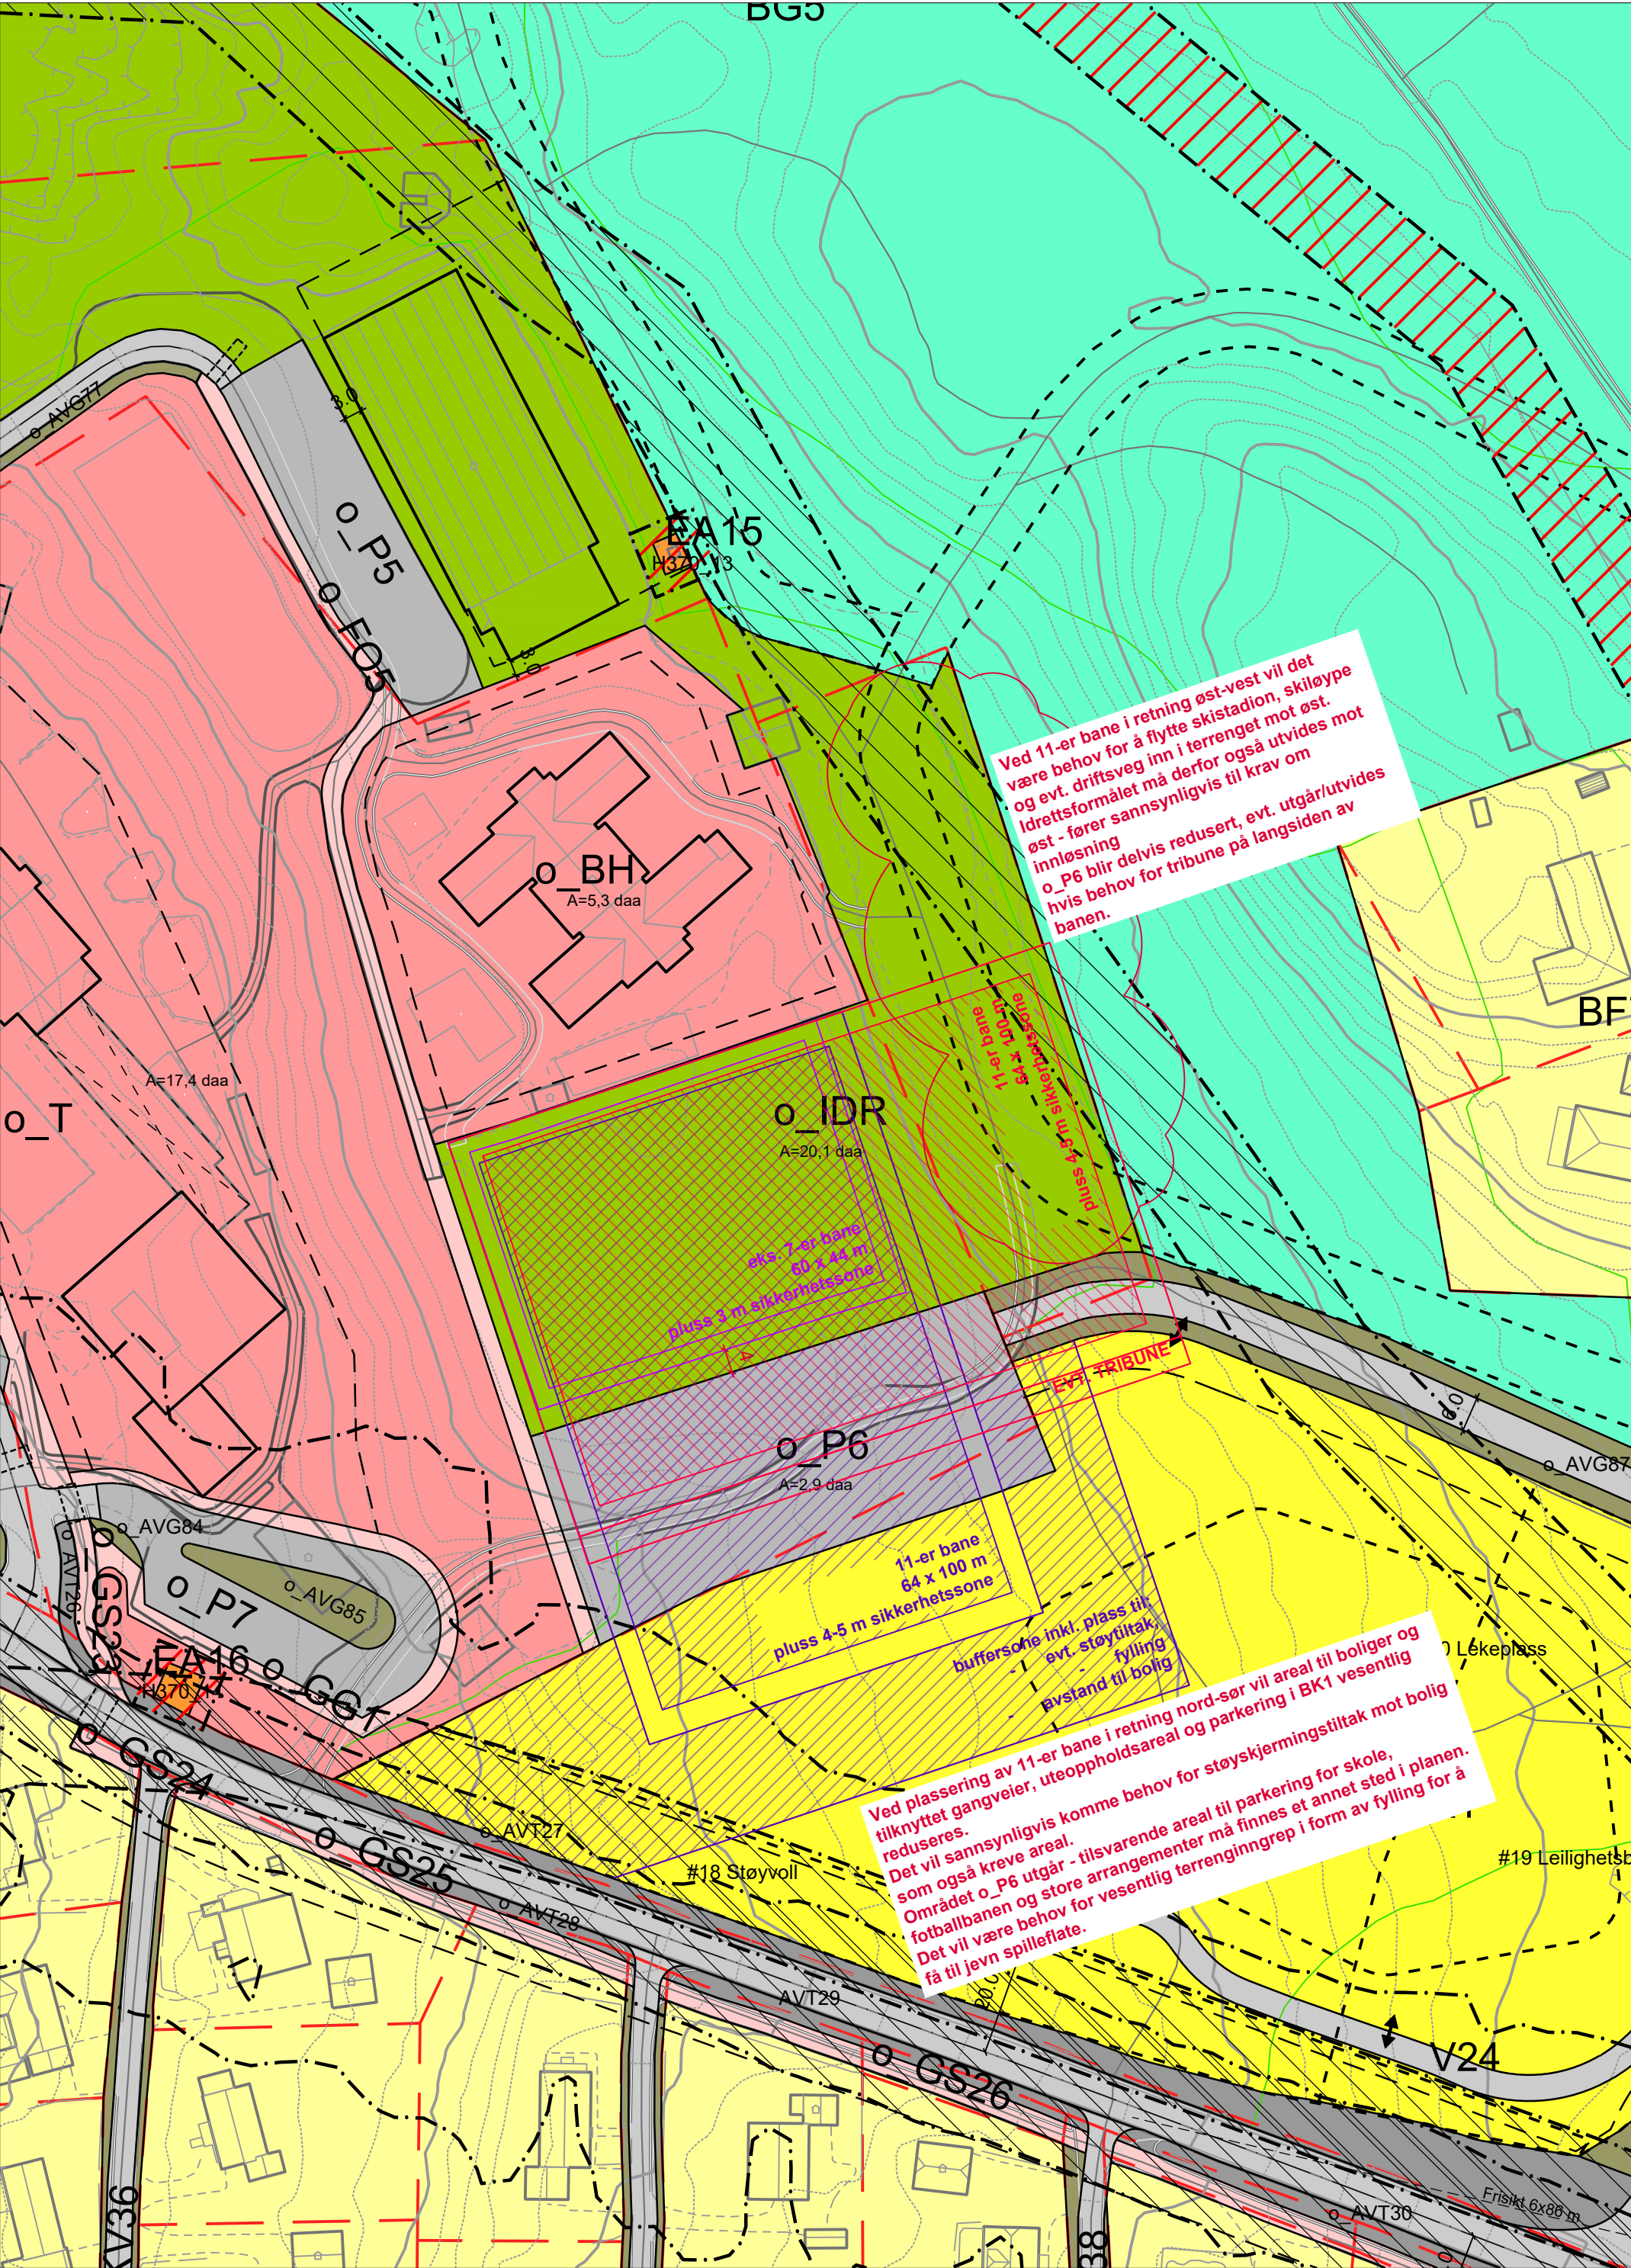

Ved 11-er bane i retning øst-vest vil det være behov for å flytte skistadion, skiløype og evt. driftsveg inn i terrenget mot øst. Idrettsformålet må derfor også utvides mot øst - fører sannsynligvis til krav om innløsning
o_P6 blir delvis redusert, evt. utgår/utvides hvis behov for tribune på langsiden av banen.

Ved plassering av 11-er bane i retning nord-sør vil areal til boliger og tilknyttet gangveier, uteoppholdsareal og parkering i BK1 vesentlig reduseres.
Det vil sannsynligvis komme behov for støyskjermingstiltak mot bolig som også kreve areal.
Området o_P6 utgår - tilsvarende areal til parkering for skole, fotballbanen og store arrangementer må finnes et annet sted i planen.
Det vil være behov for vesentlig terrenginngrep i form av fylling for å få til jevn spilleflate.

Søk

▼ Finn adresse eller sted

X: 543801.12, Y: 666555.12

Adresse i nærheten
Byåsen 11, 3535 Krøderen

Kommune
Krødsherad
Høyde over havet
169.2

Høydeprosjekt
Nedre Buskerud Spkt 2024,
24.6.2024


Matrikkelenhet (1)

Teiggrense (2)

Bygg linje (2)

Bygg-, anlegg linje (1)

Byggflate (1)

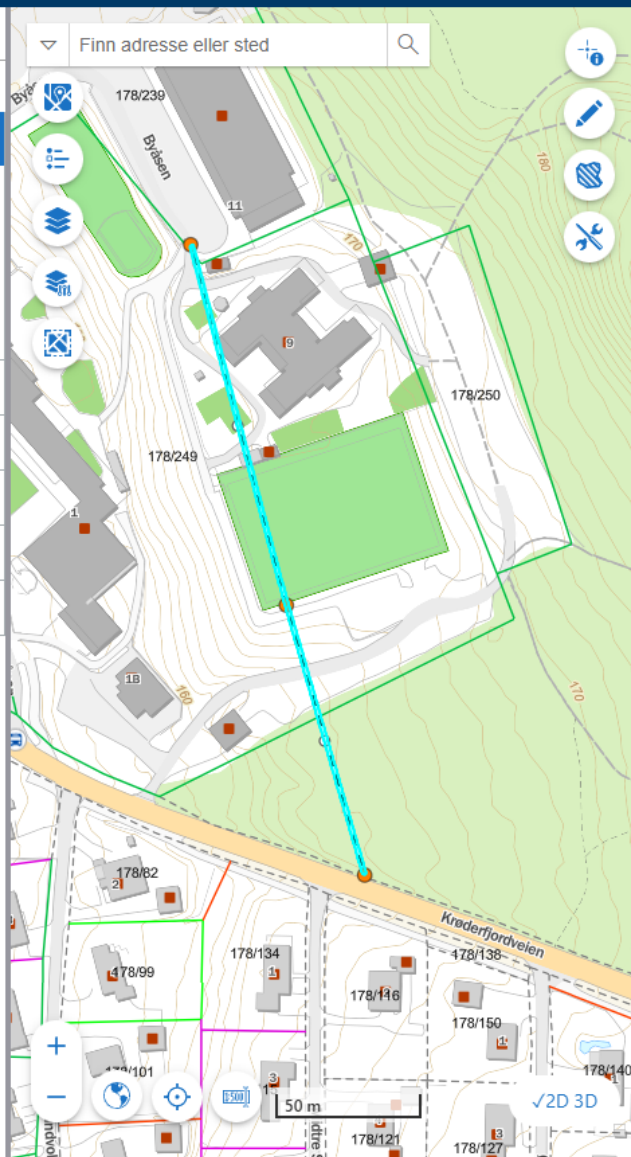


Rapporteur

Høydeprofil

kant eks. bane
kotehøyde ca. 168 m

kant 11-er bane
kotehøyde ca. 165 m

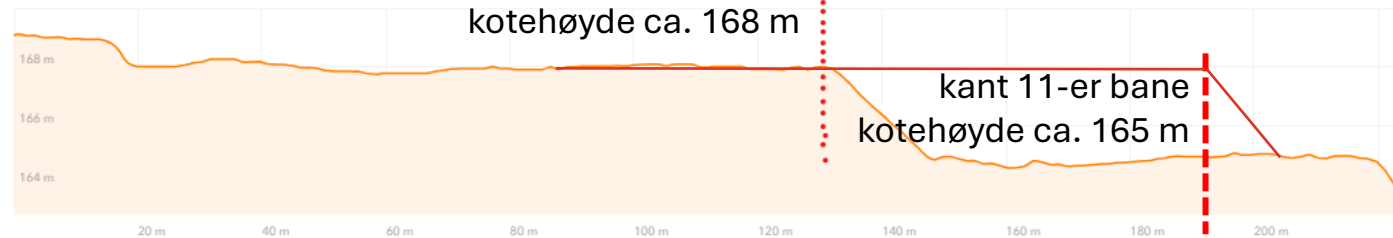

Bakkehøyde

Lengde

Økning

Reduksjon

Min

Maks

Gj.sn.

Maksimal helling

Gj.sn. helling

Velg linje

Ny profil

Eksporter

BAKKEHØYDE	↑	↓
Max slope	1.9%	19.0%
Avg slope	1.0%	4.0%