


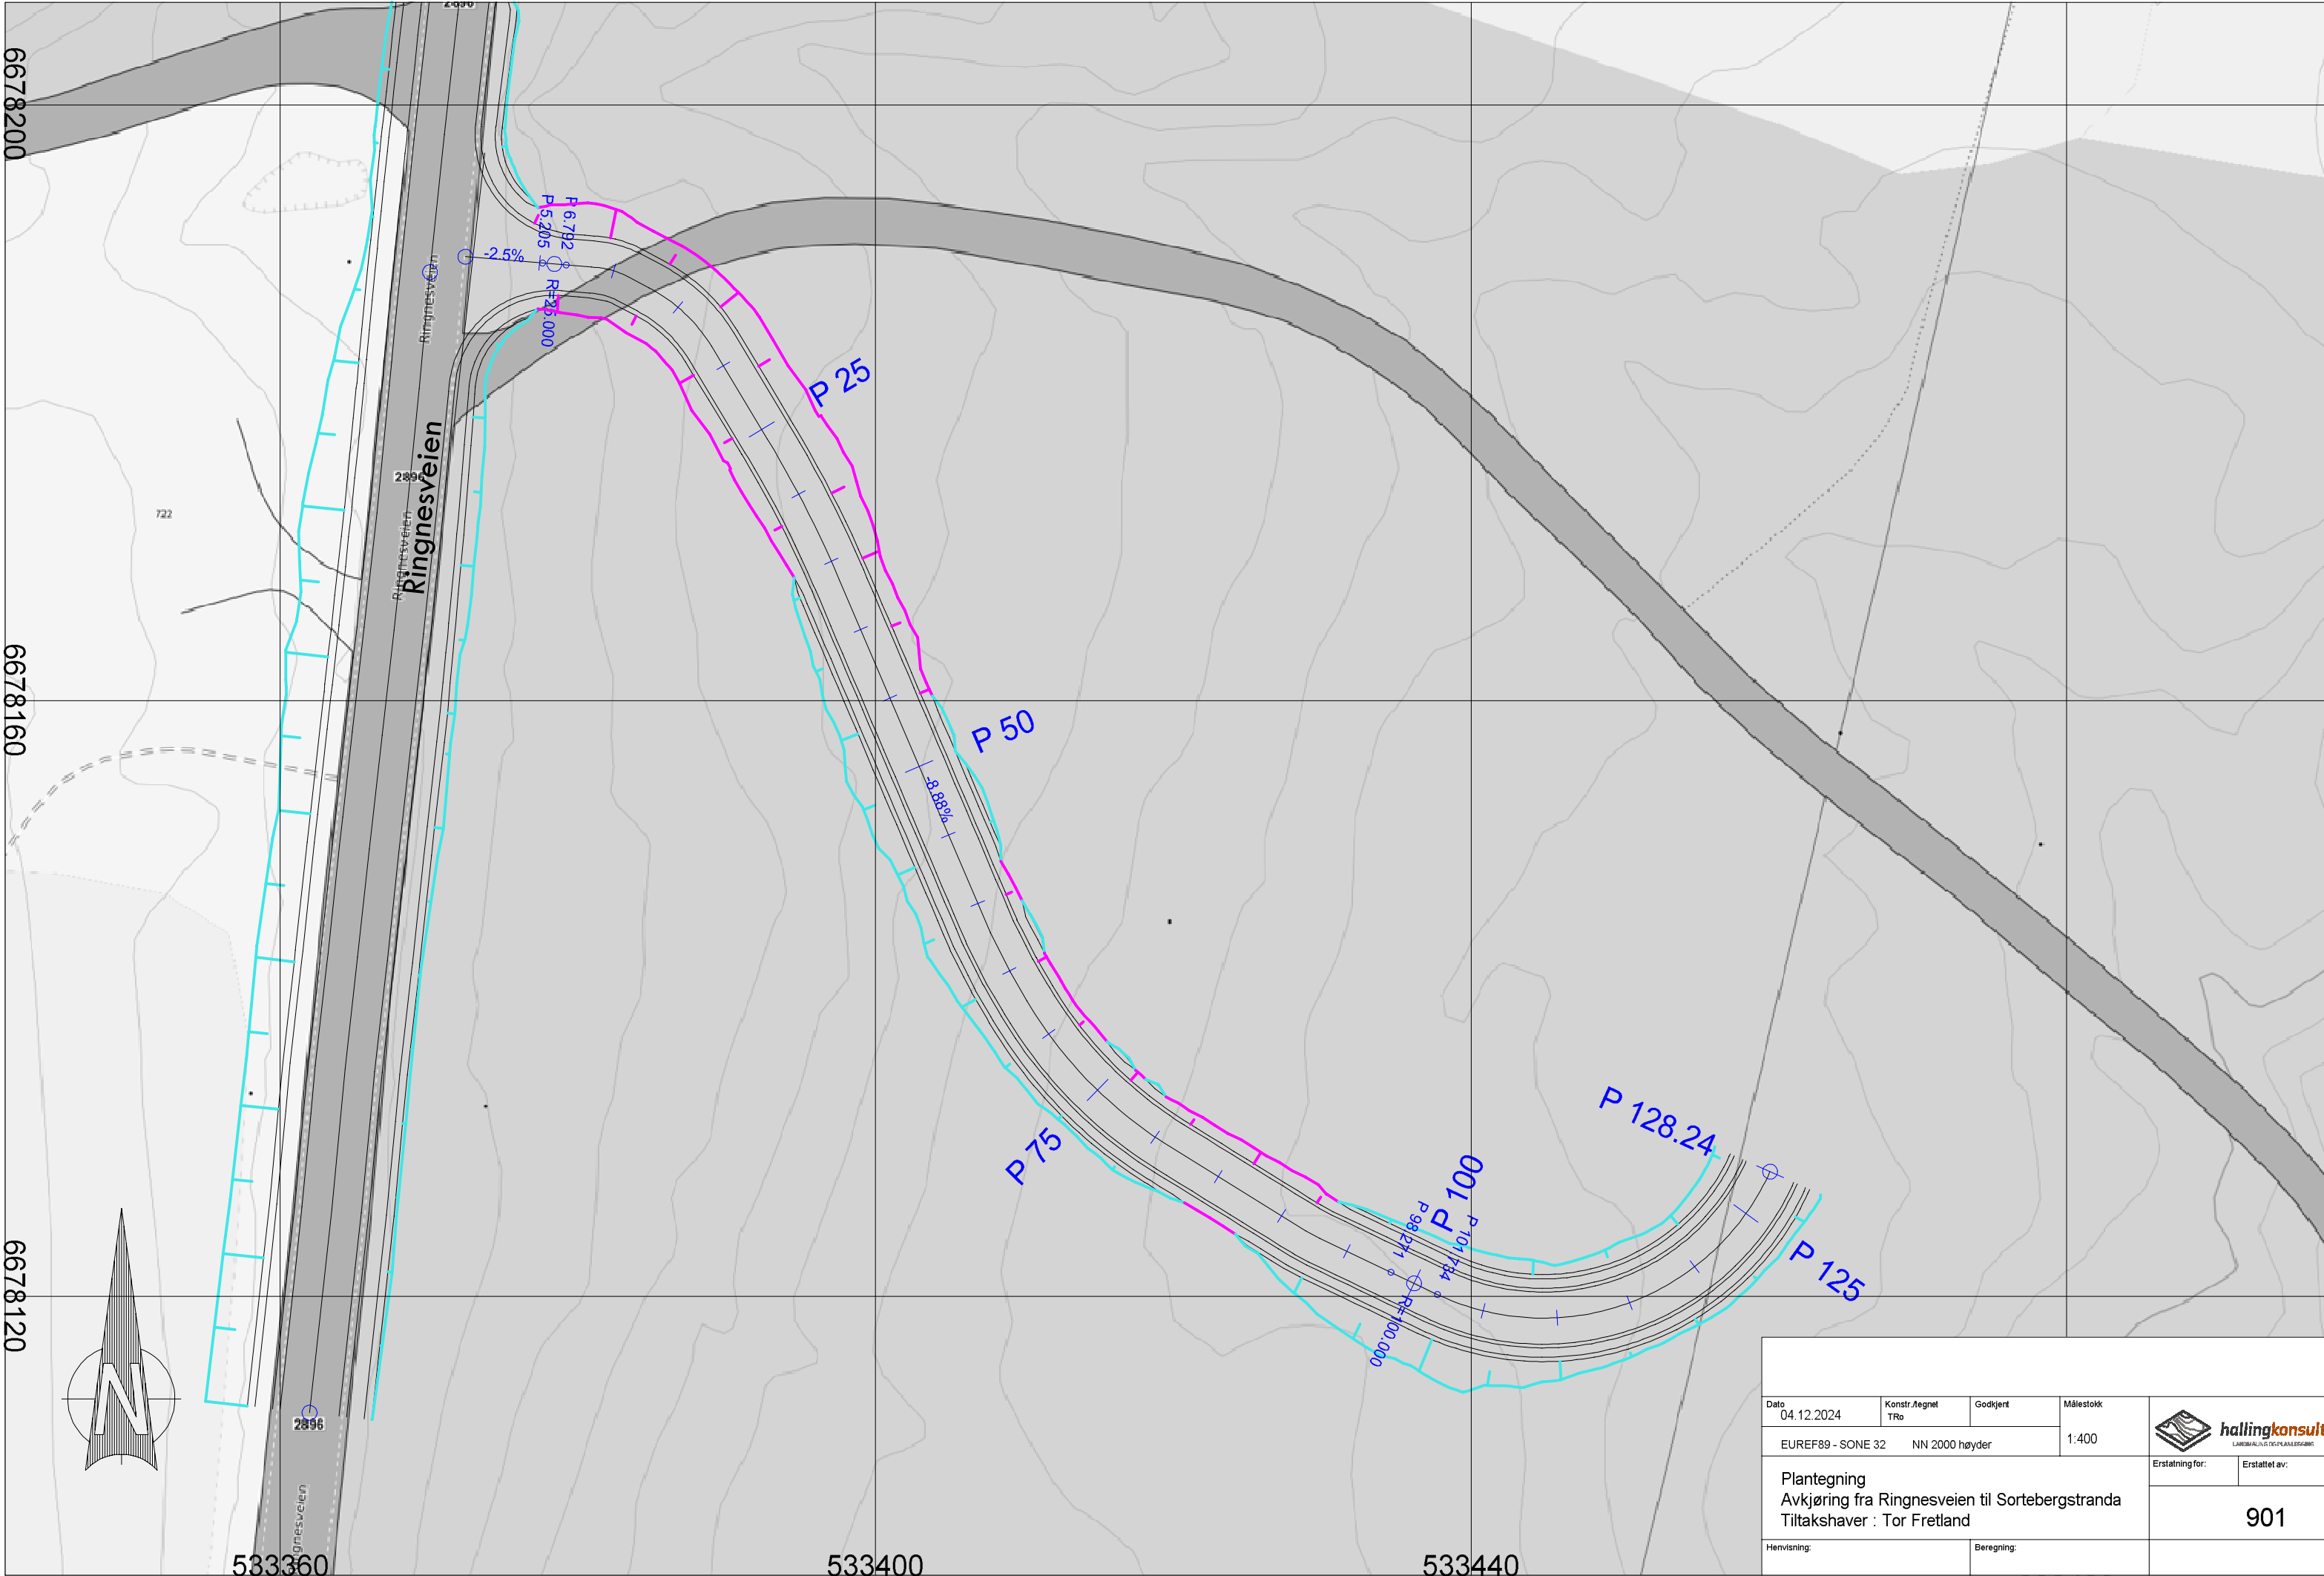

Dato 04.12.2024		Konstr./tegnet TRo	Godkjert	Målestokk		
EUREF89 - SONE 32		NN 2000 høyder		1:400		
Plantegning Avkjøring fra Ringnesveien til Sortebergstranda Tiltakshaver : Tor Fretland					Erstatning for:	Erstattet av:
					901	
Henvisning:		Beregning:				

