


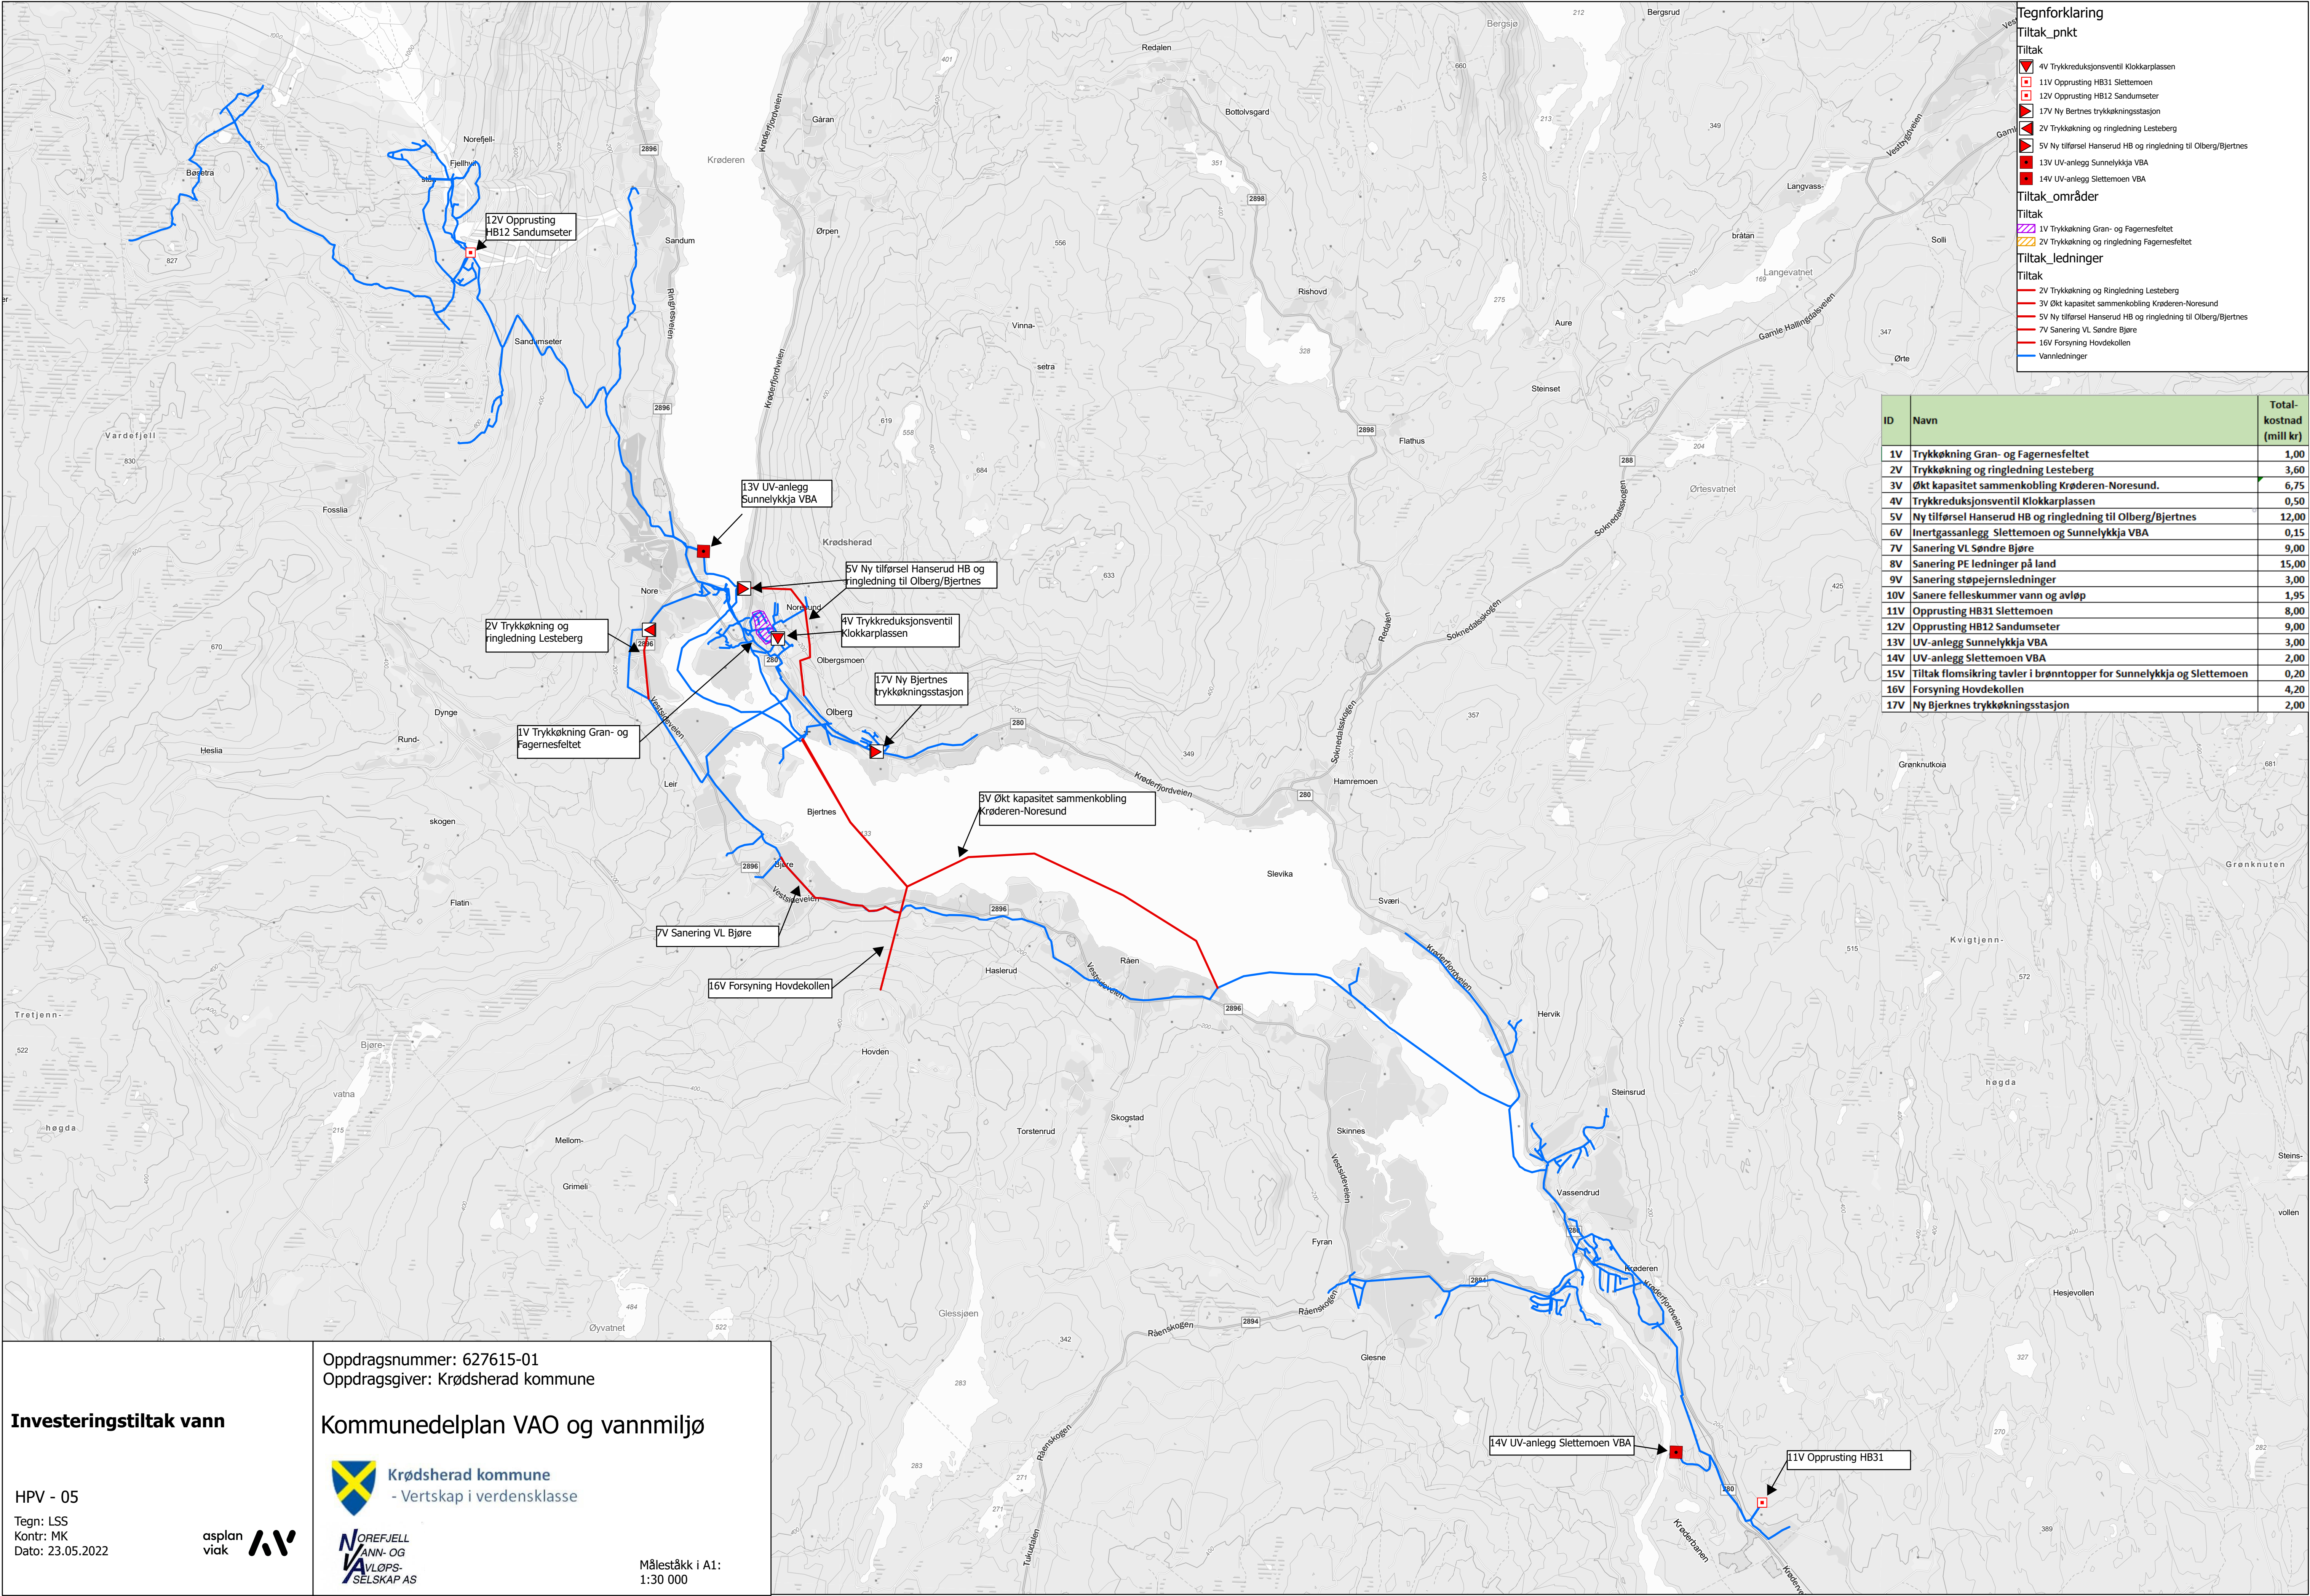

Investeringstiltak vann

HPV - 05
Tegn: LSS
Kontr: MK
Dato: 23.05.2022



Oppdragsnummer: 627615-01
Oppdragsgiver: Krødsherad kommune

Kommunedelplan VAO og vannmiljø



Måleståkk i A1:
1:30 000