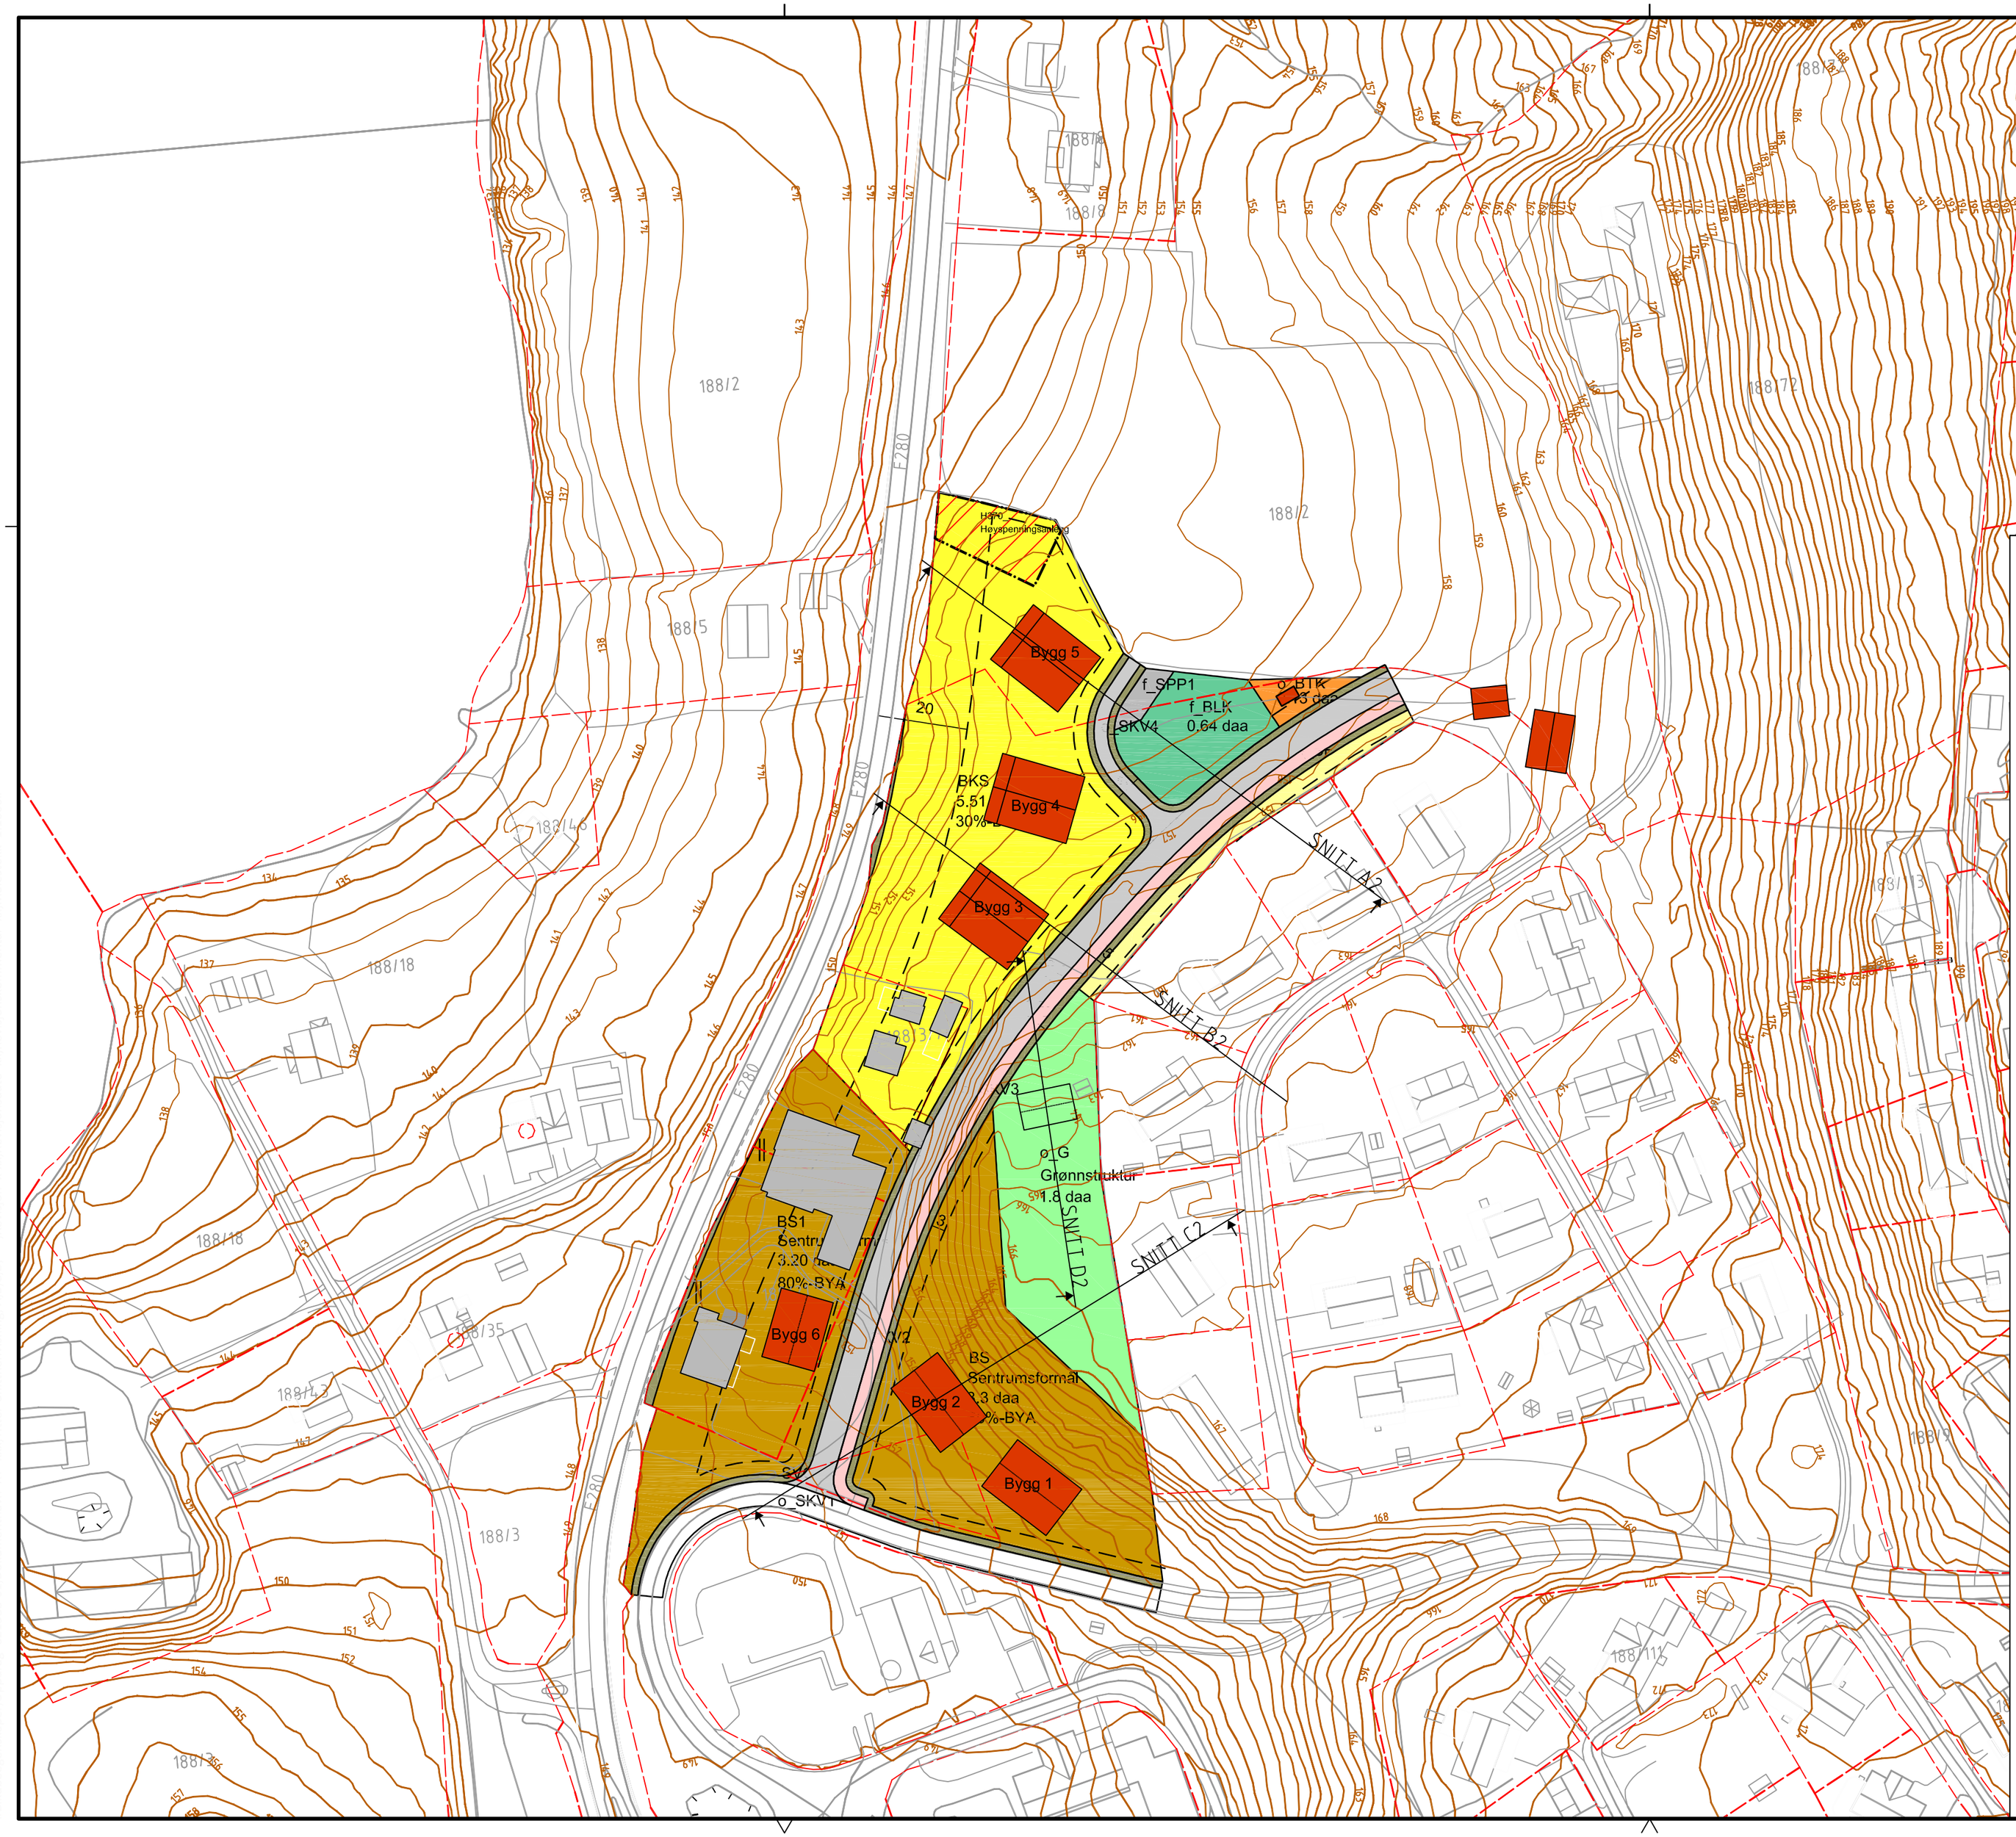

Tegningsnummer: X Y -- xxx

Revisjon: x -xx

Rev.	Tekst:	Rev.dato:	Tegn:	Kontr:
O-01	Tegning opprettet 29.05.19	xx.xx.xx	IJJ	

PROSJEKTFASE

Prosjekt:
Reguleringsplan Noresund Nord

Oppdragsgiver:
Krødsherad kommune

Snitthenvisning

A,B,C,D

Oppdragsleder: IJJ

Koordinatsystem:

Målestokk: 1:1000

Oppdragsnr.: 621588-01

Høydedatum:

Arkformat: A2

Tegn. nr: X Y -- xxx
Fag Type Etg. Løpenr.

Rev. x -xx