KRØDERENOPPLEVELSESTI

"et unik sti som binder sammen historie, landskap og opplevelse vil framhever Krøderen som særegen destinasjon"

- Jernbane - opplevelsespunkt
- Saga - opplevelsespunkt
- Krøderfjorden - opplevelsespunkt
- Sosialt møtepunkt
- Parkering
- Informasjonspunkt

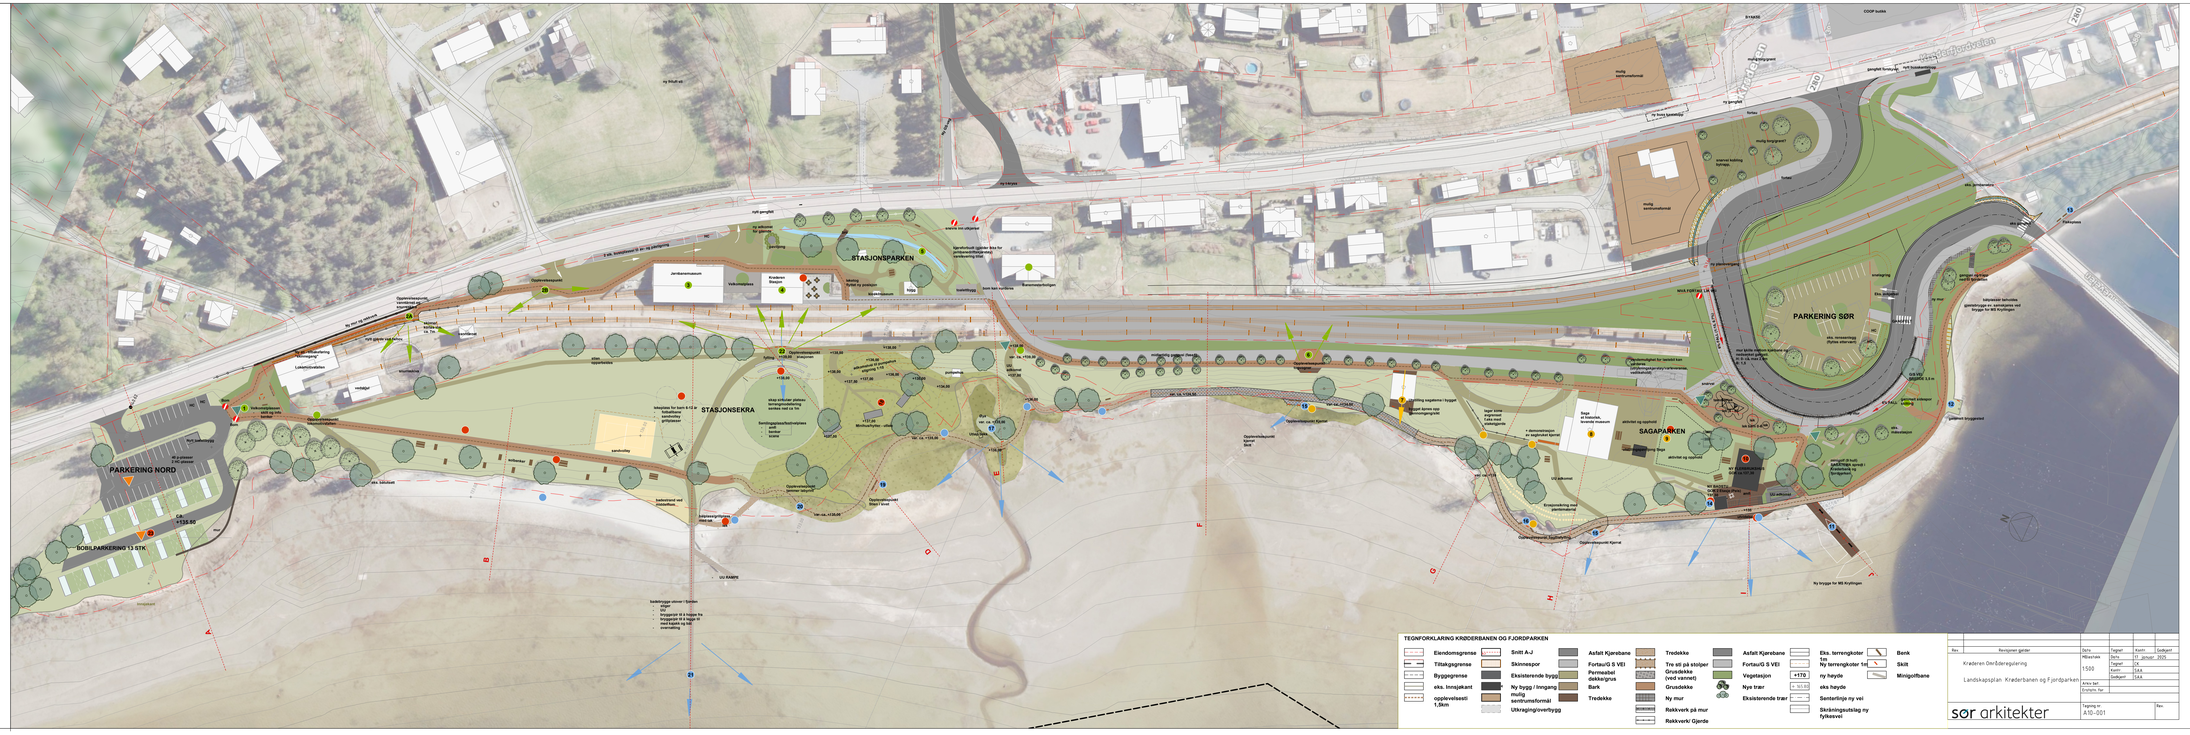

Rev.	Revisjonen gjelder	Dato	Tegnet	Kontr.	Godkjent
		Målestokk	Dato		
	Krøderen Områderegulering	1:500	17. januar 2025		
			Tegnet	VK	
	Landskapsplan. Krøderbanen og Fjordparken		Kontr.	ULA	
			Godkjent	SAA	
		Arkiv ref.			
		Eiendom, Par.			
	sør arkitekter	Tegning nr. A10.-001		Rev.	