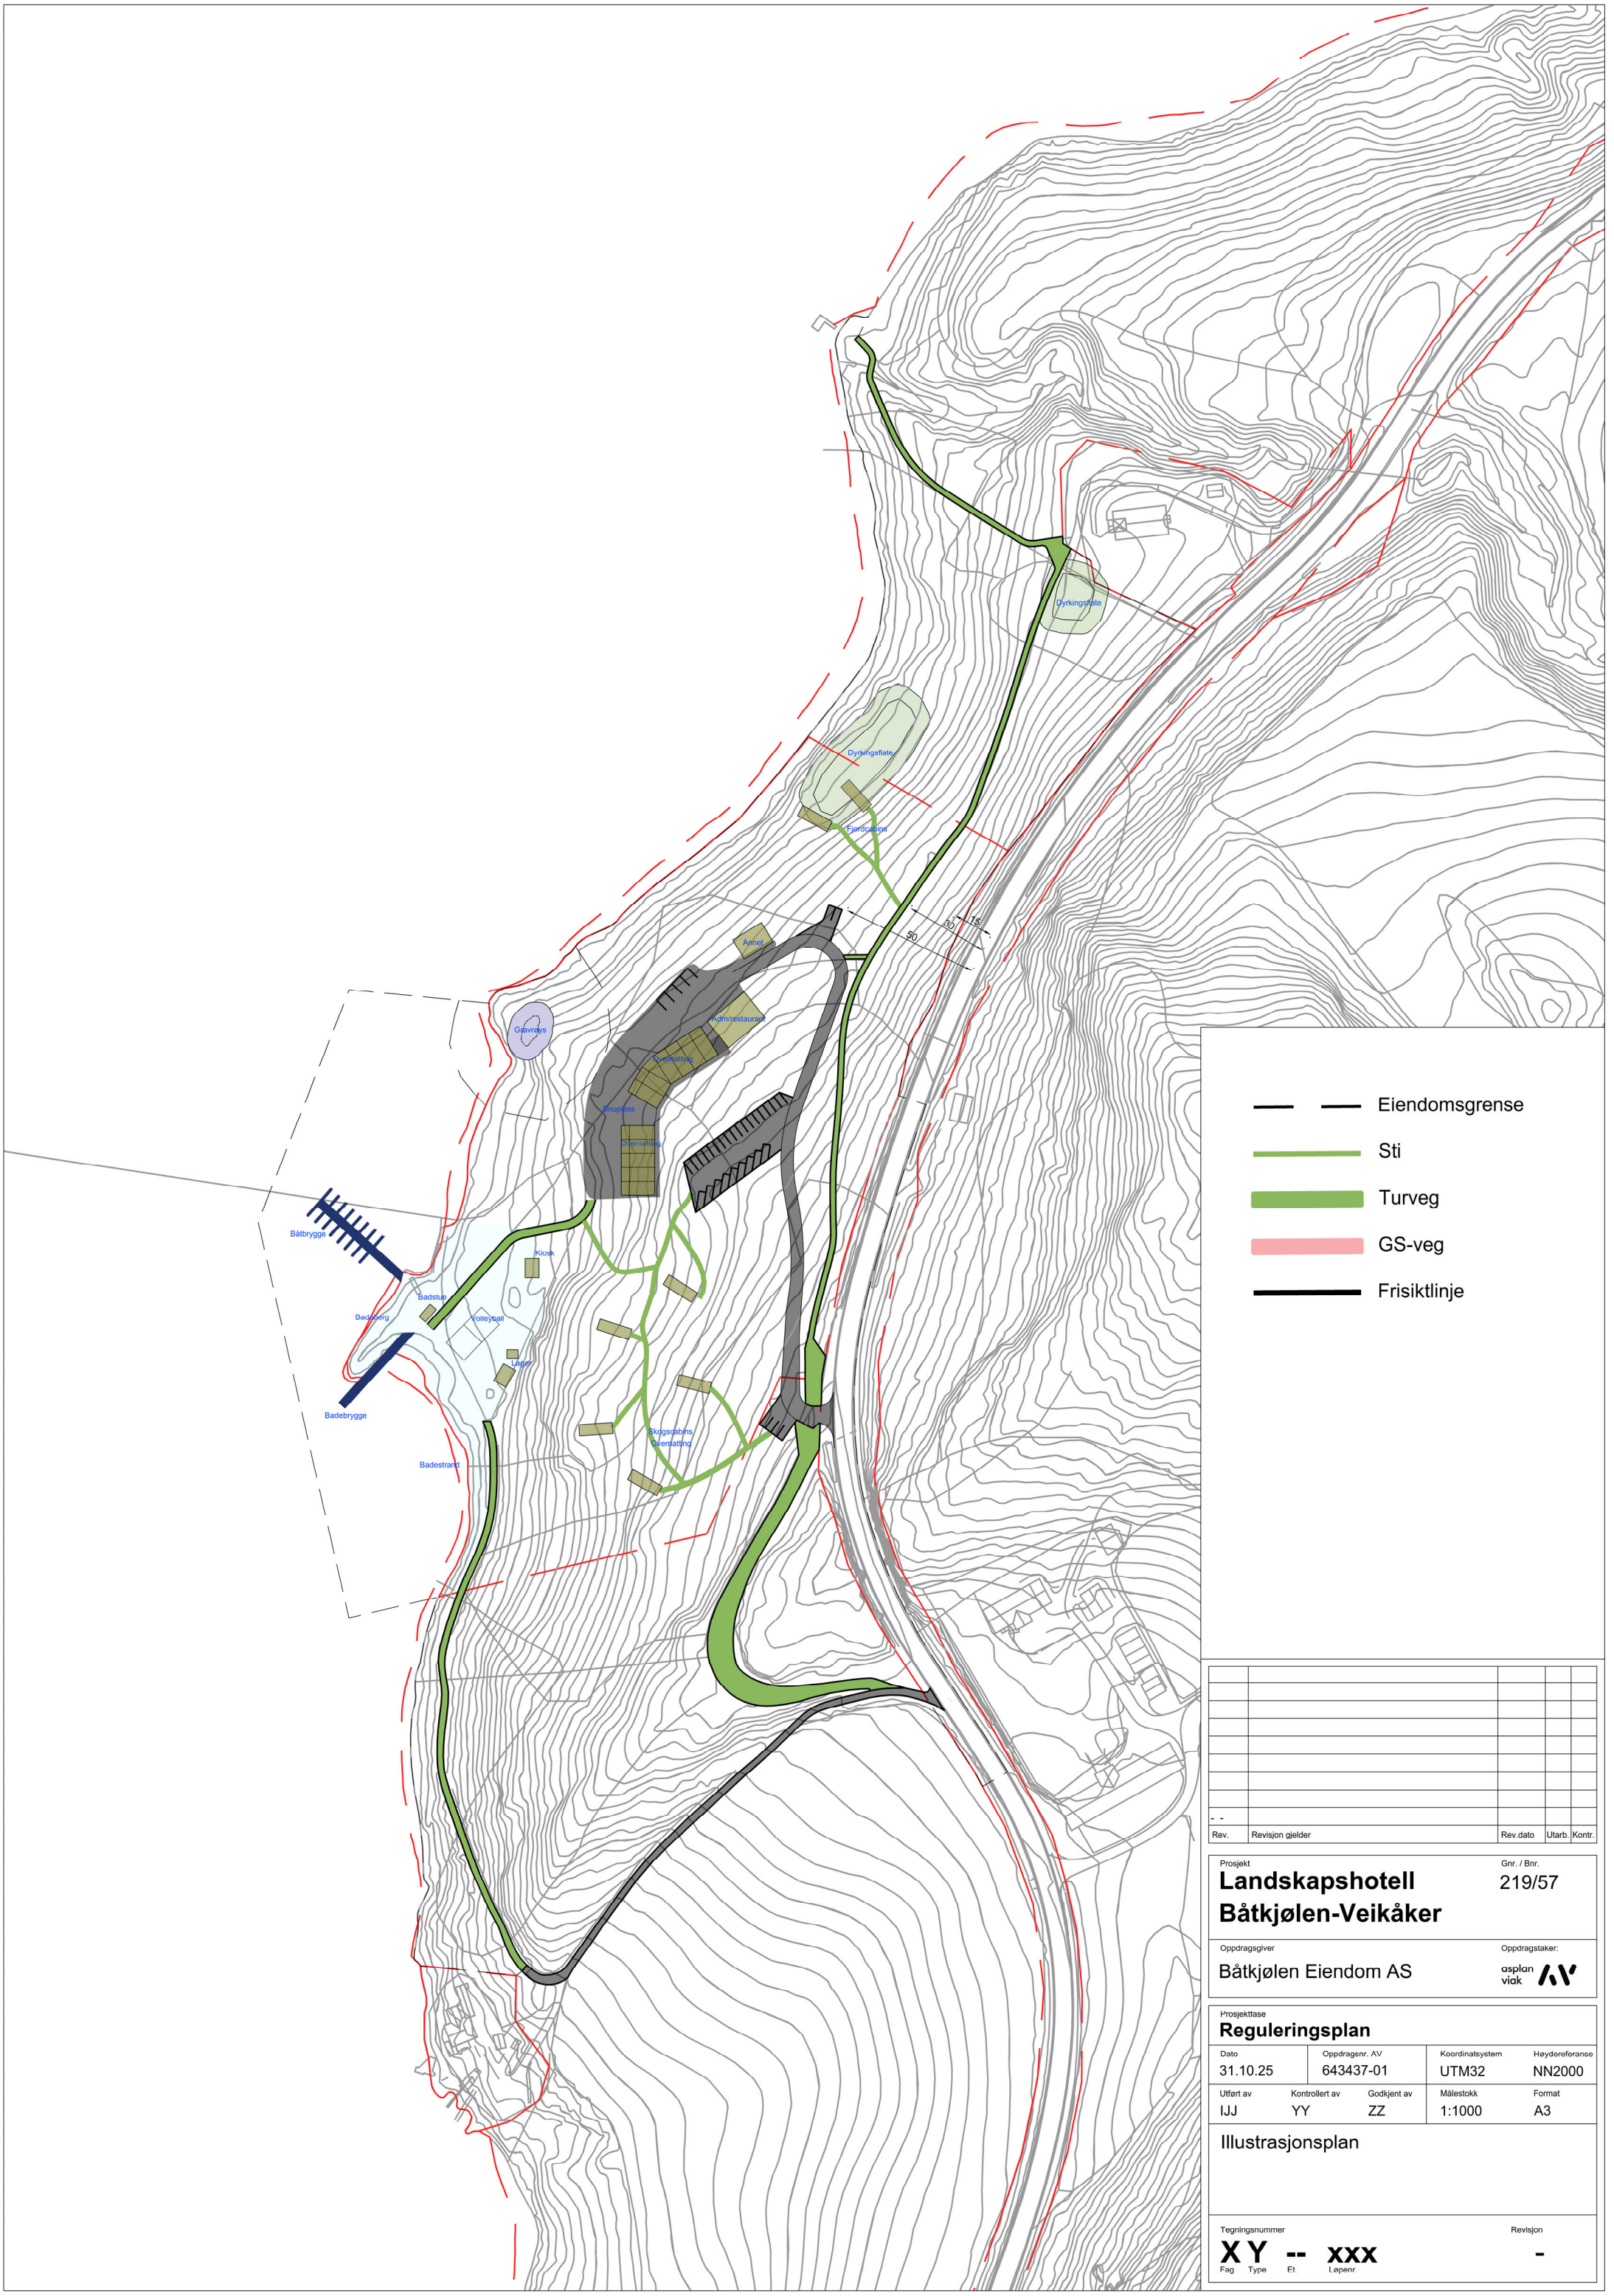

Rev.	Revisjon gjelder	Rev.dato	Utarb.	Kontr.
- -				

Prosjekt
Landskapshotell Båtkjølen-Veikåker

Gnr. / Bnr.
219/57

Oppdragsgiver
Båtkjølen Eiendom AS

Oppdragstaker:
asplan viak

Prosjektfase
Reguleringsplan

Dato	Oppdragsnr. AV	Koordinatsystem	Høydereferanse
31.10.25	643437-01	UTM32	NN2000

Utført av	Kontrollert av	Godkjent av	Målestokk	Format
IJJ	YY	ZZ	1:1000	A3

Illustrasjonsplan

Tegningsnummer
X Y -- xxx
Fag Type Et. Løpenr.

Revisjon
-